



Veggur í línu 5

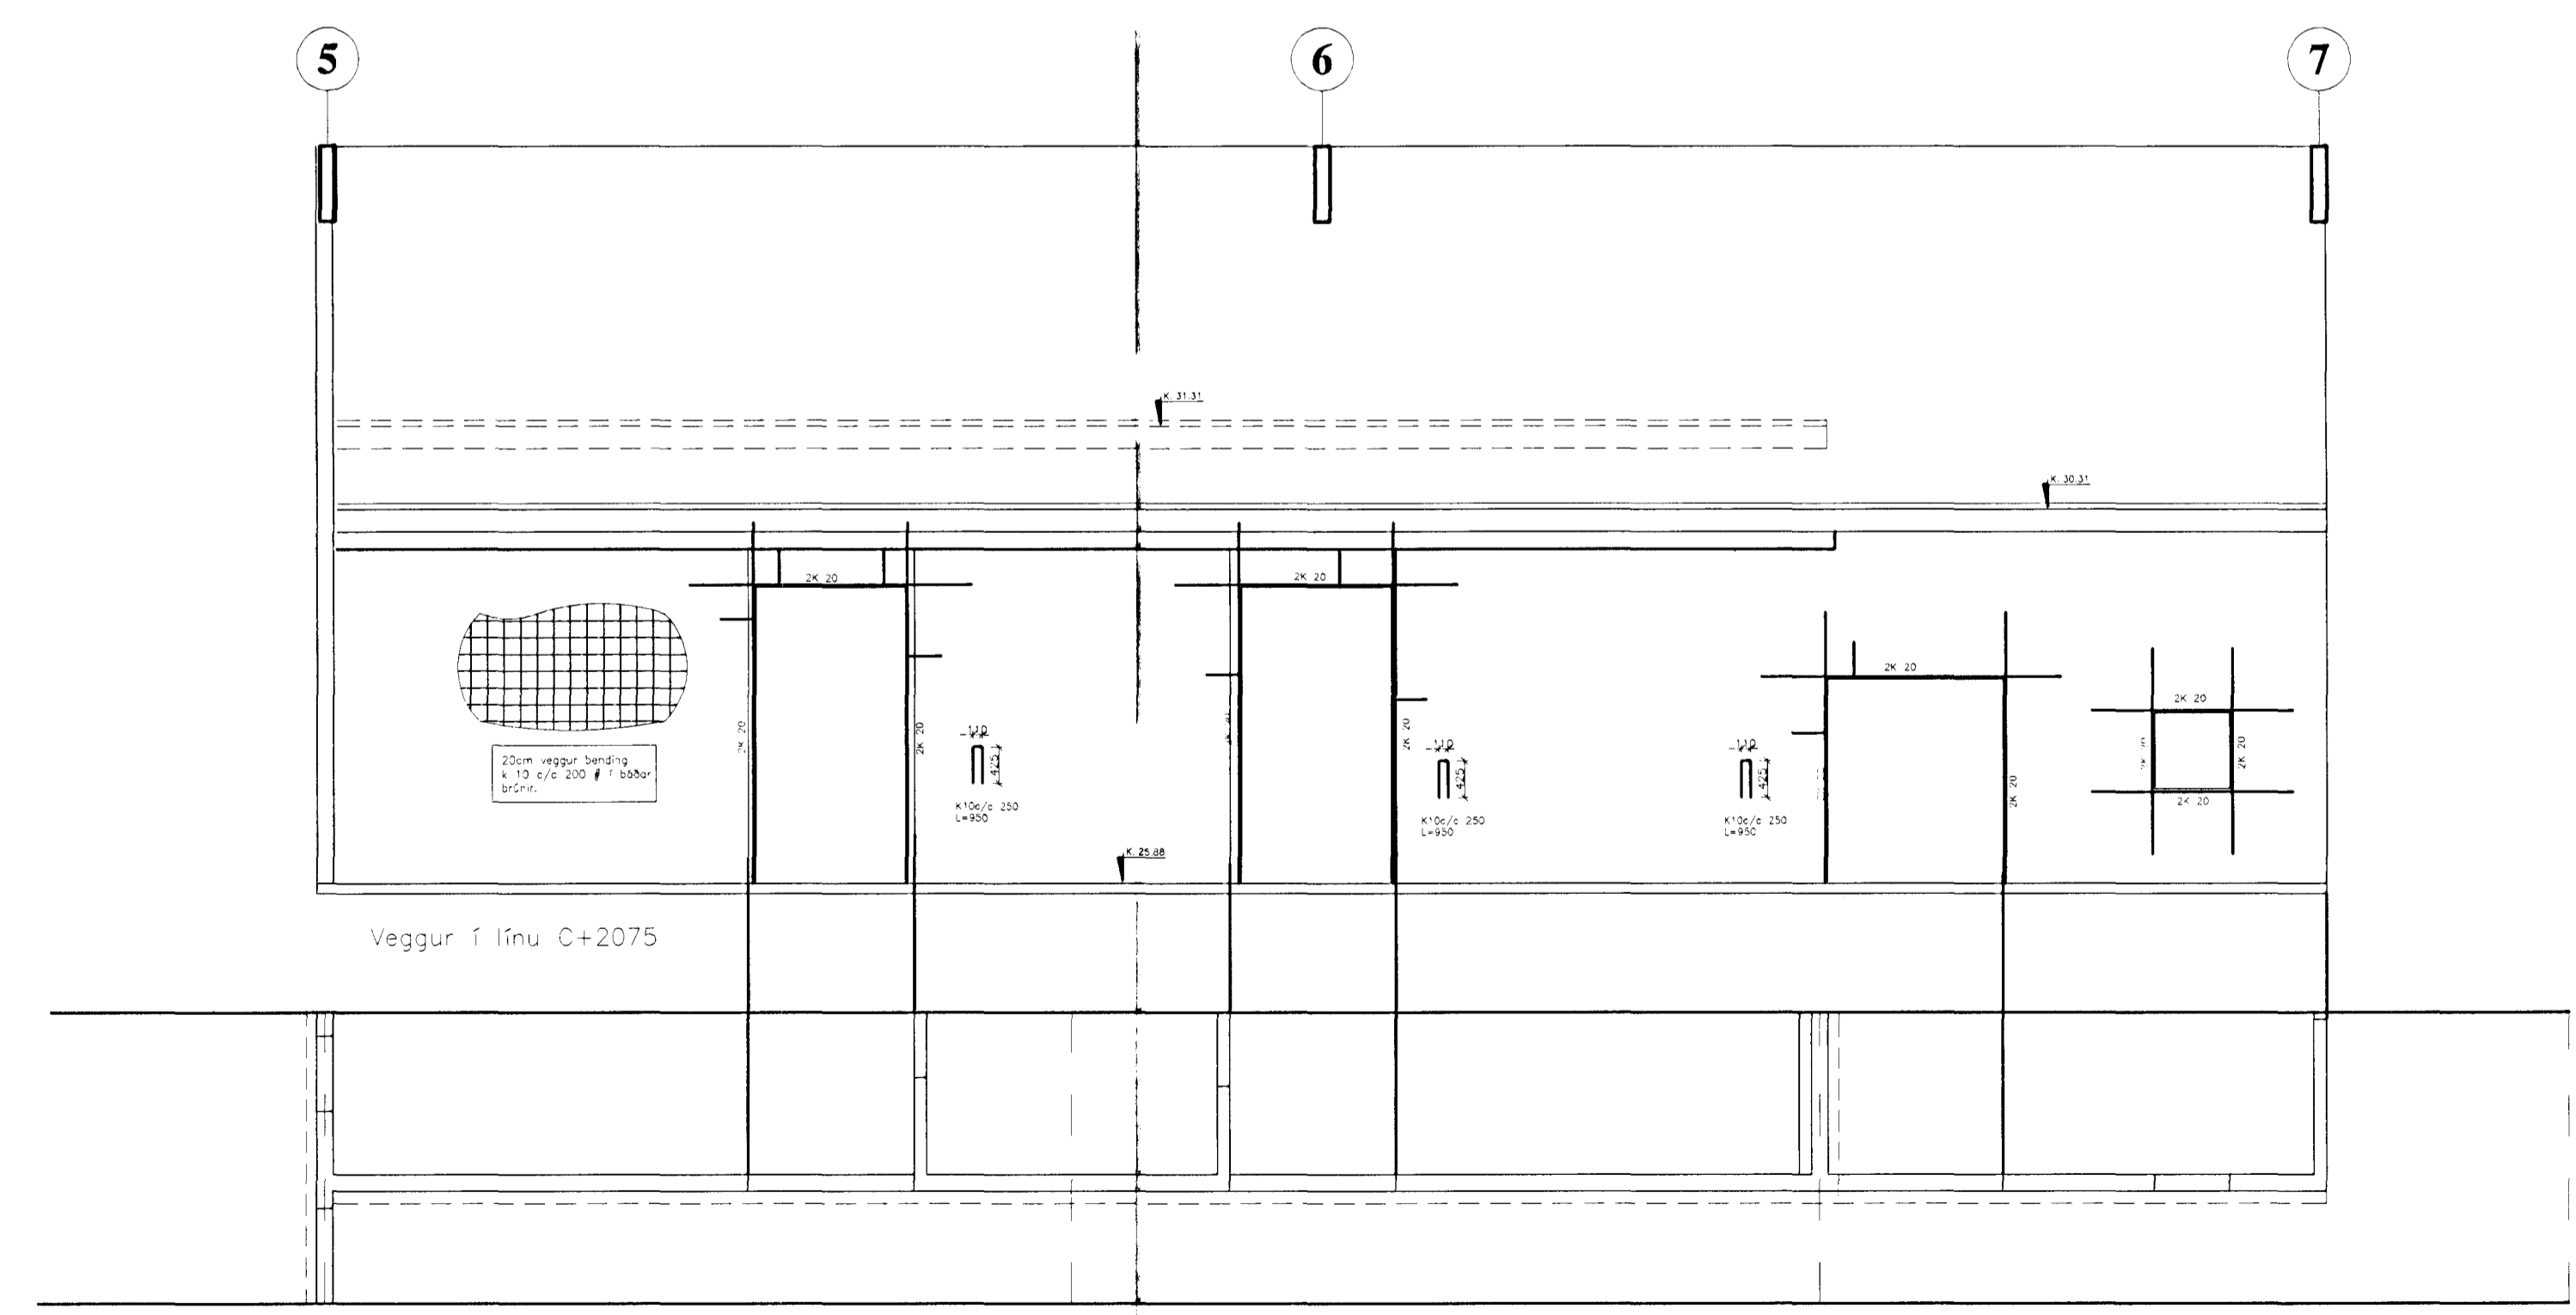

Veggur í línu C+2075

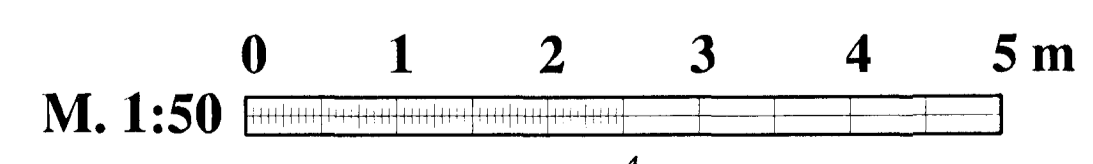

ÁSKILIÐ, ELDRI
TEIKNING OGILD

Byggingafræðingur
Alfreður Jónsson
13.04.2008
Sigrún Jónsdóttir