



Samþykkt á fundi bygginga-
nefndar þ. 9/6 1993.
BYGGINGAFULLTRÚINN
Í HAFNARFIRÐI
Sigrún Halldóttir

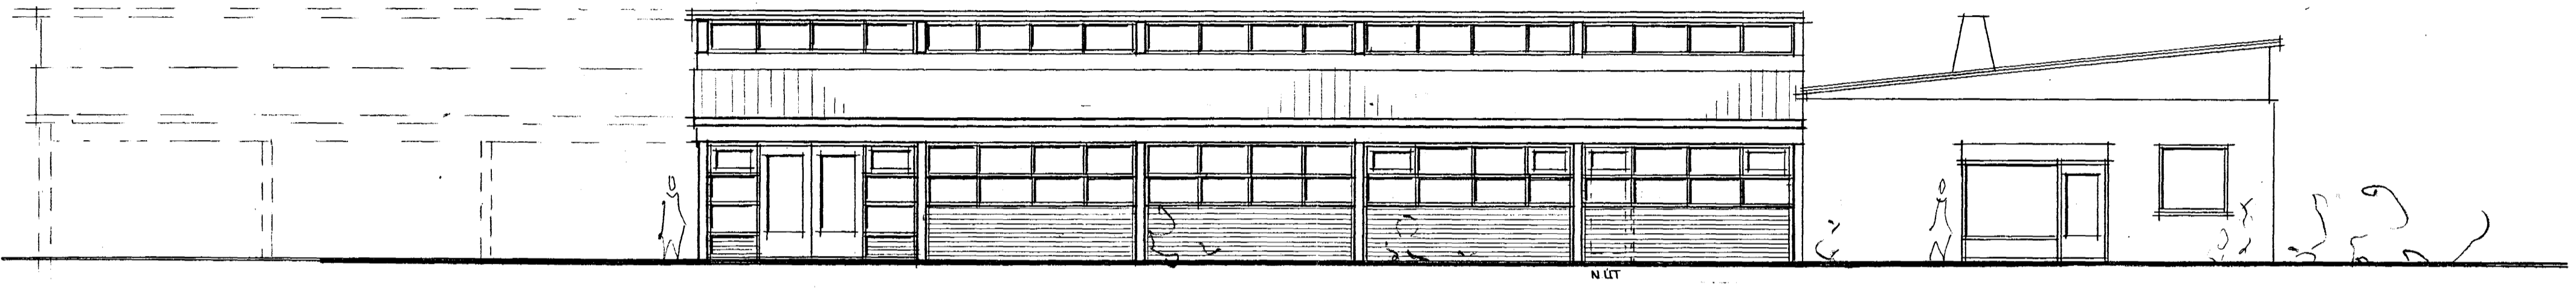

VÍÐBYGGING III AF | NÚV. BYGGING
ÚTLIT AUSTUR M=1:100

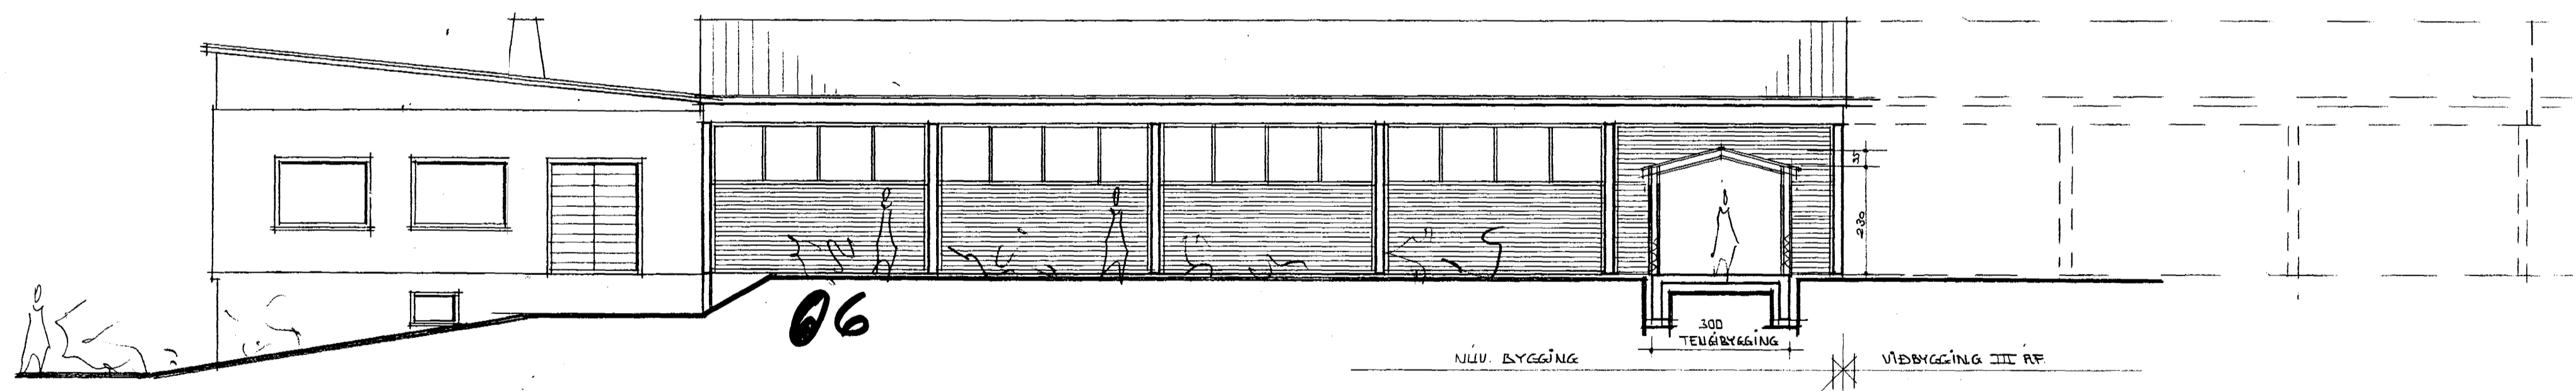

06
ÚTLIT NORÐUR M=1:100

80 | 78