
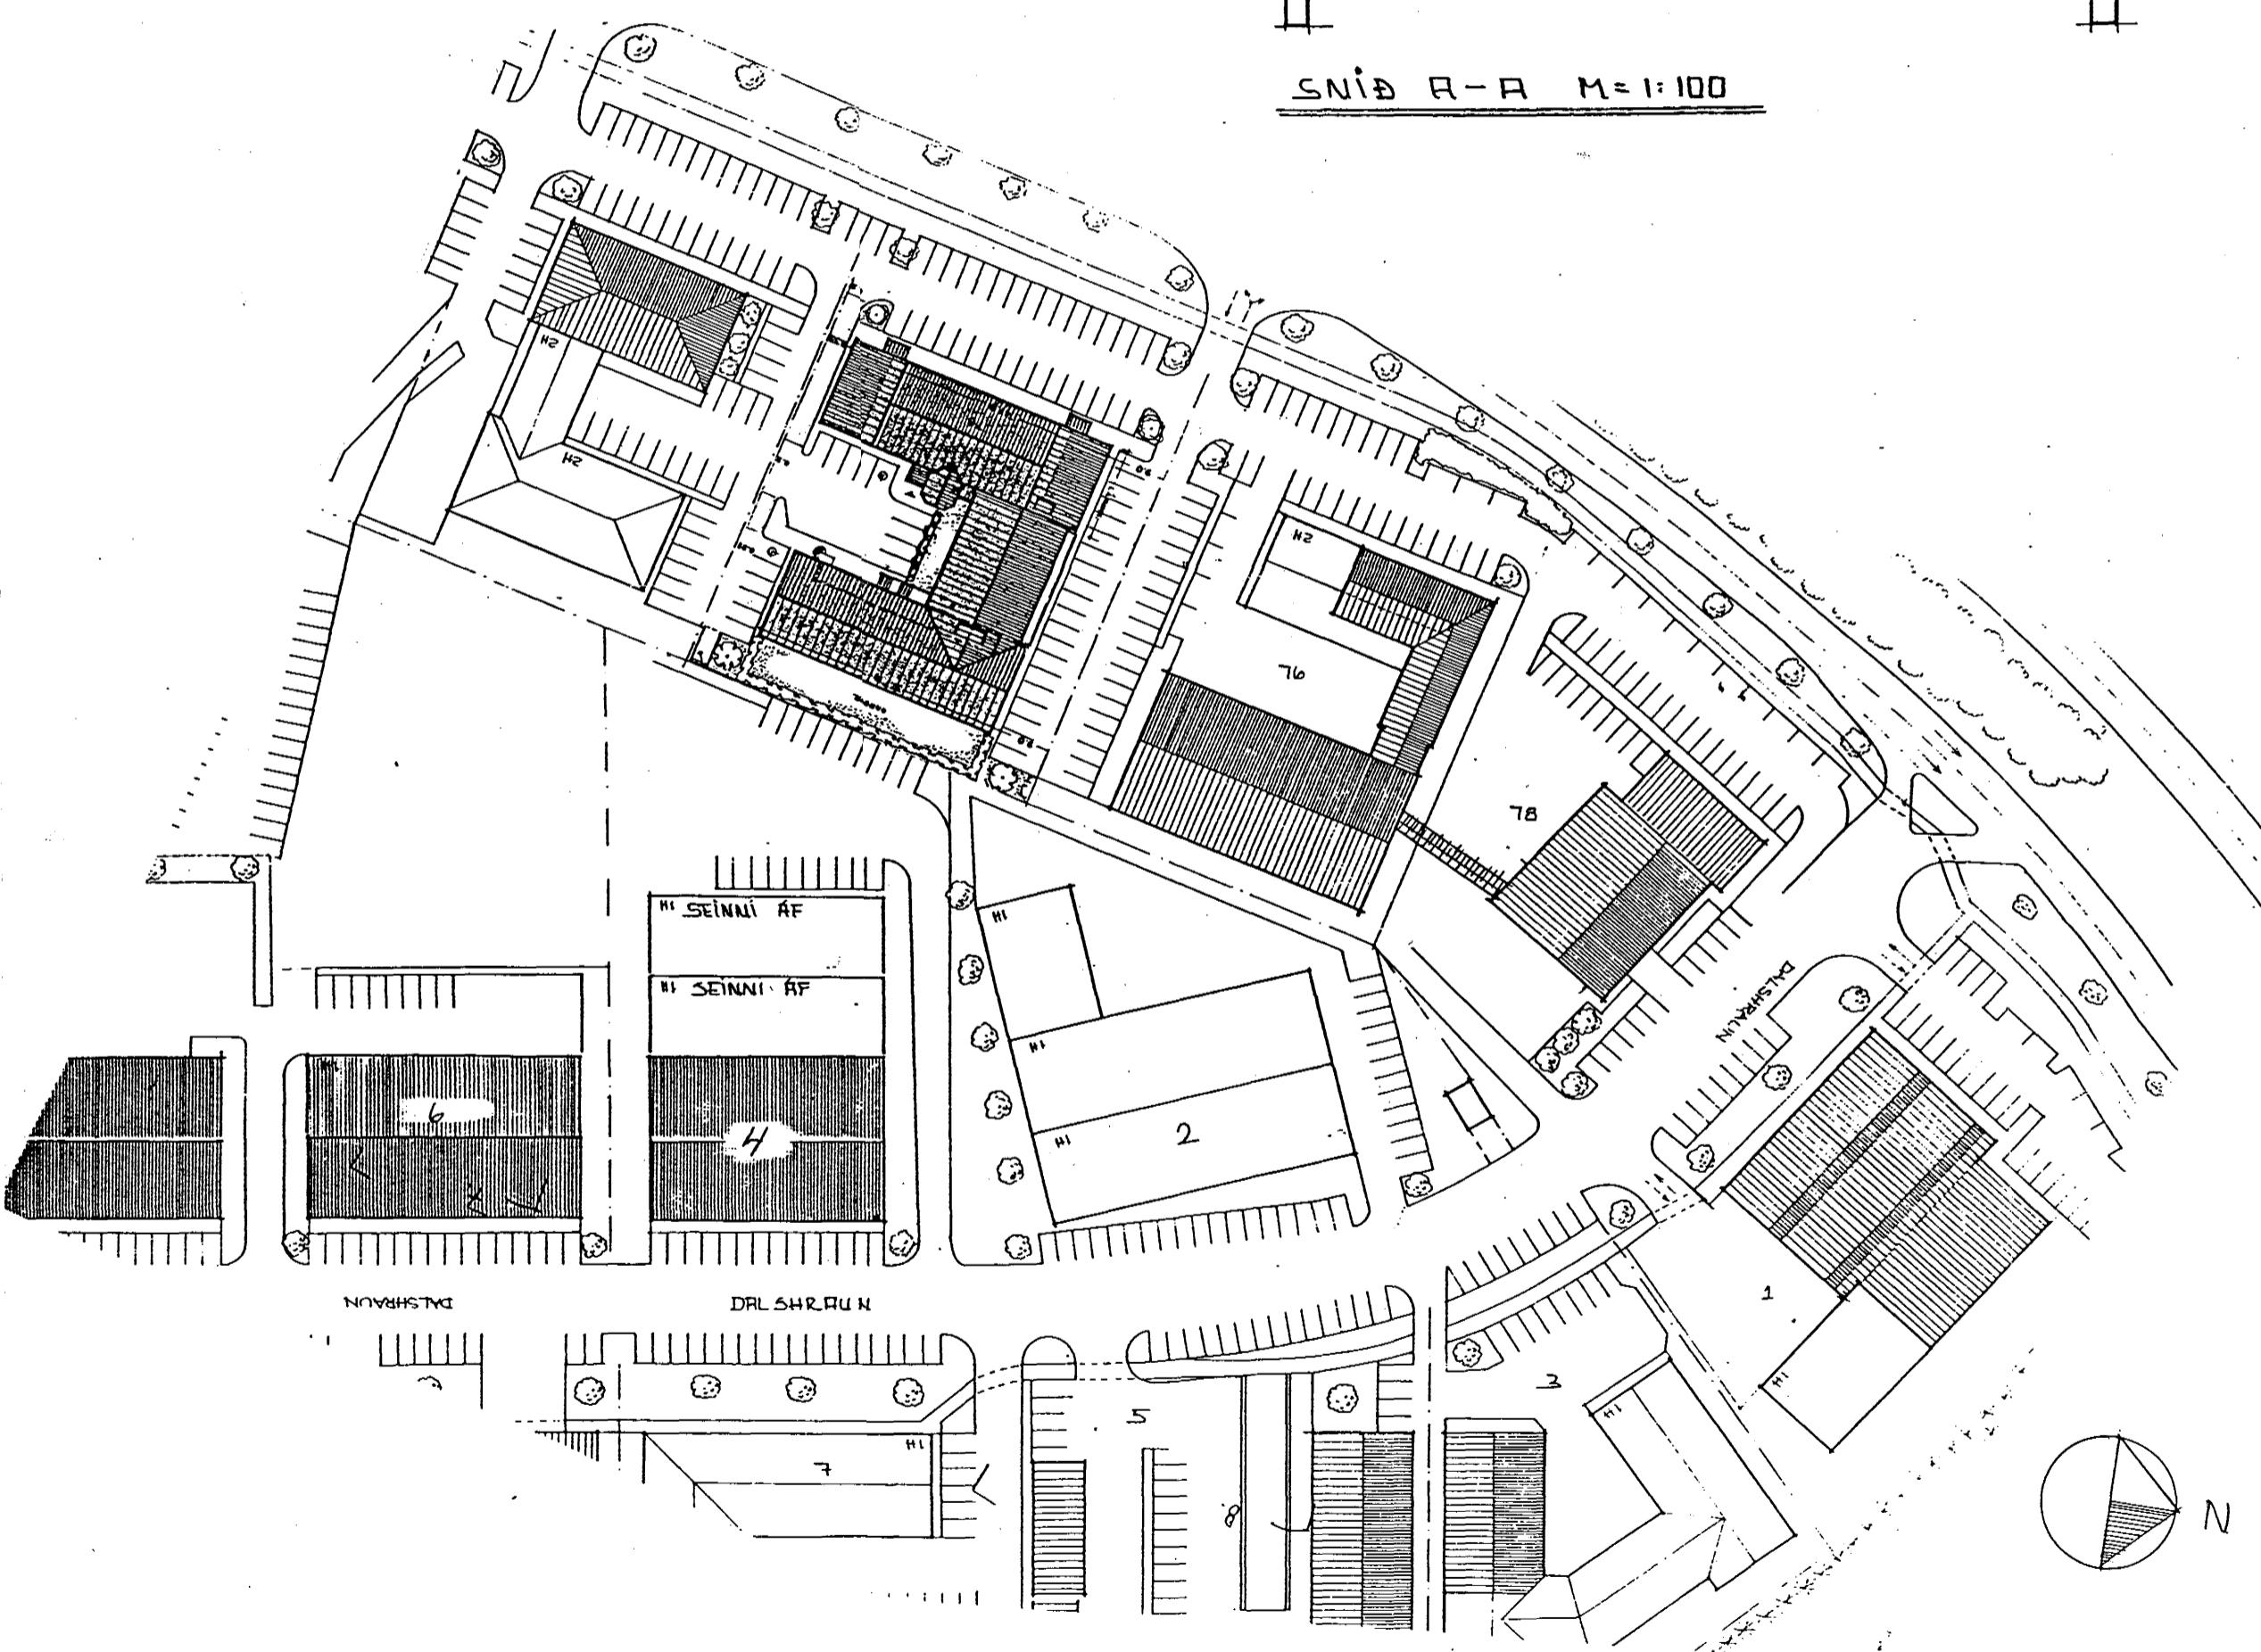


DALSHRAUN NR. 4

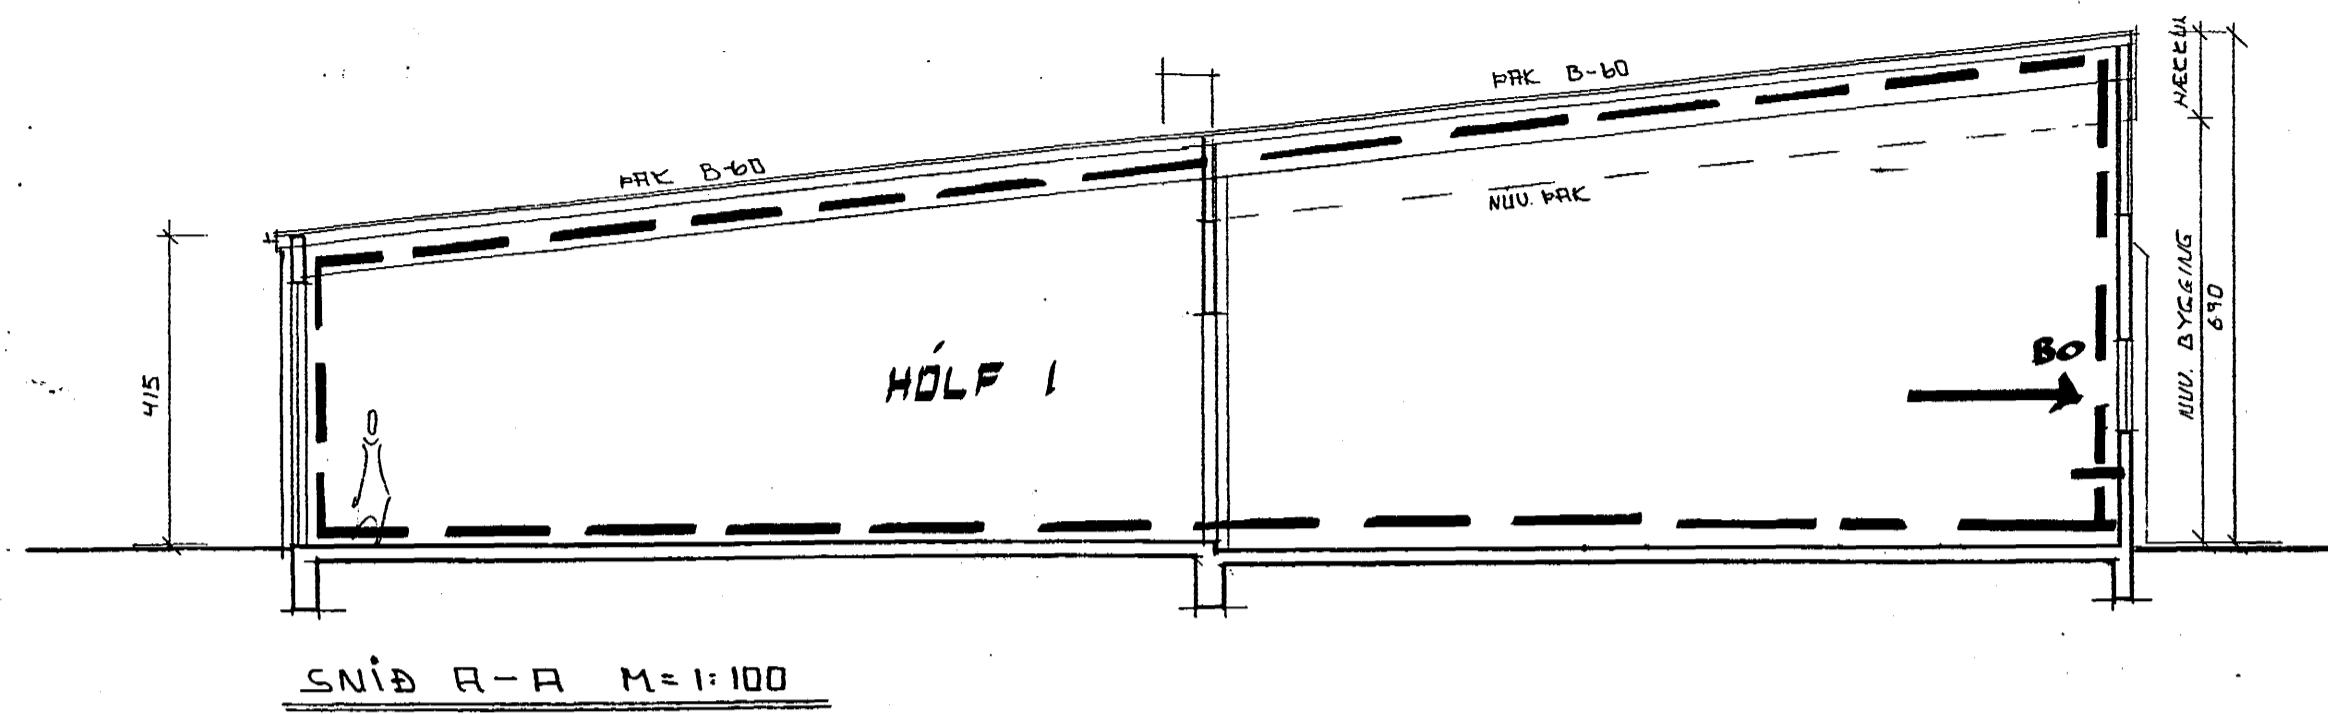

BYGGINGARLÝSING:

Bær breytingar sem verða gerðar á húsinu eru:

1. Pak bakhluta hússins verður hækkað í beinu framahldi af framhluta húss.
2. Húsið verður klætt að utan (bæði pak og veggir) með litaðri stálklæðningu.
3. Milliloft i framhluta hússins verður fellt niður.
4. Milliveggir felldir niður þannig að húsið verður eitt lagerrými með tilheyrandi þjónusturými.
5. Gluggum og hurðum breytt.
6. Loftafrágangur eftir breytingar er á hetöbundinn hátt en klætt að innan með litaðri stálklæðningu.

Í HÚSIÐ VERÐUR SETT VATSÚÐAKERFI SAMPA RF BRUNURMS EIG.

— — — BRUNRHOLF
→ BJÖRGUNARÐP

MHL
05

BRUNAVARNIR

ER = REYKJAVÍCURKEUR 78
VAR = DALSHRAUN NR. 4 H.F.
EFNI = BREYTINGAR AFSTÓÐUMYND SNÍÐ
MÁL 1:1000 1:100
DAGS 19.05.95

ERLENDUR ÁRNI HJÁMARSSON, BEI KLEBERGI 6 H.F. S=5553860