




Samþykkt þann


29 OKT. 1997

Byggingafultrúinn í Hafnarfirði
F.h. Kristján Þórarinnsson

KP

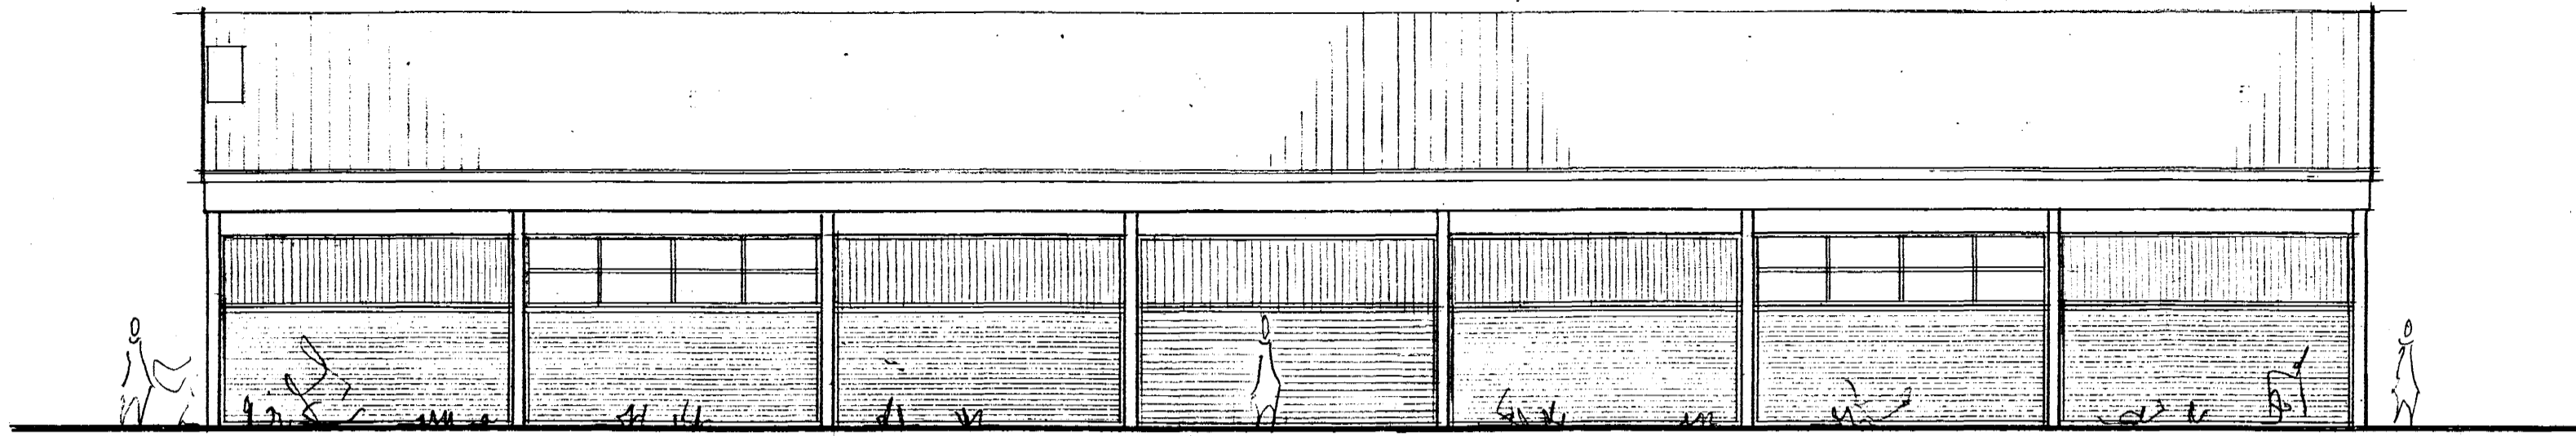


ÚTLIT AUSTUR M=1:100

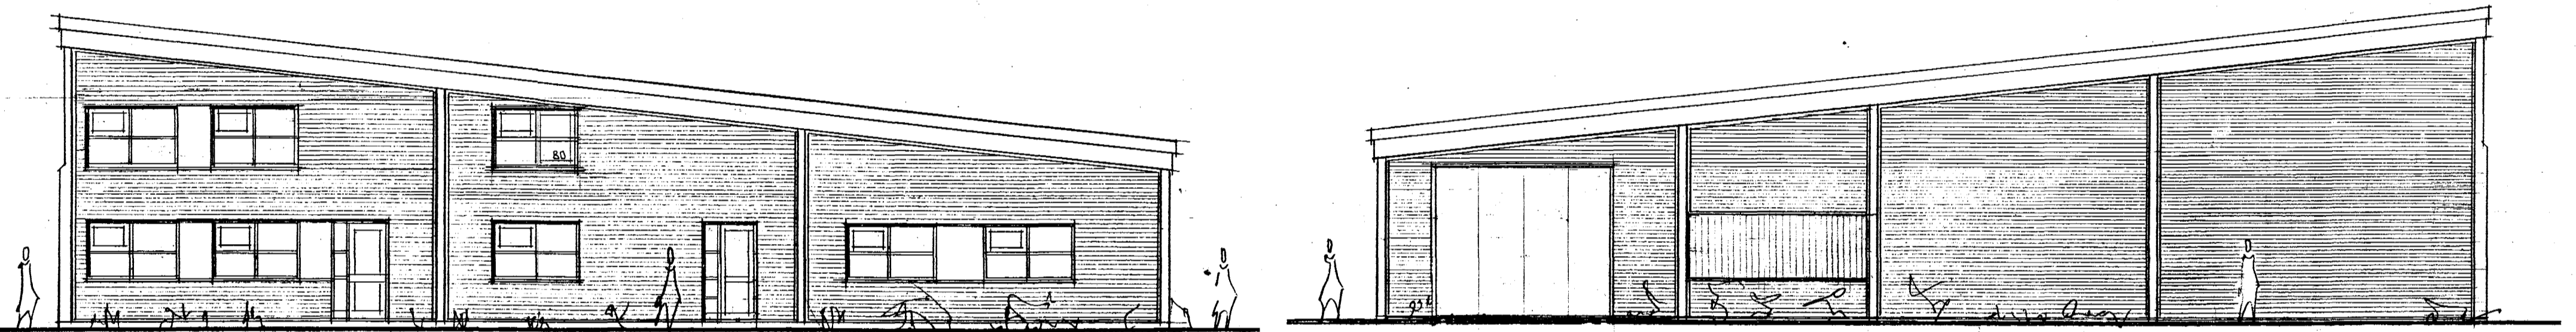

ÚTLIT SUÐUR M=1:100

ÚTLIT NORÐUR M=1:100

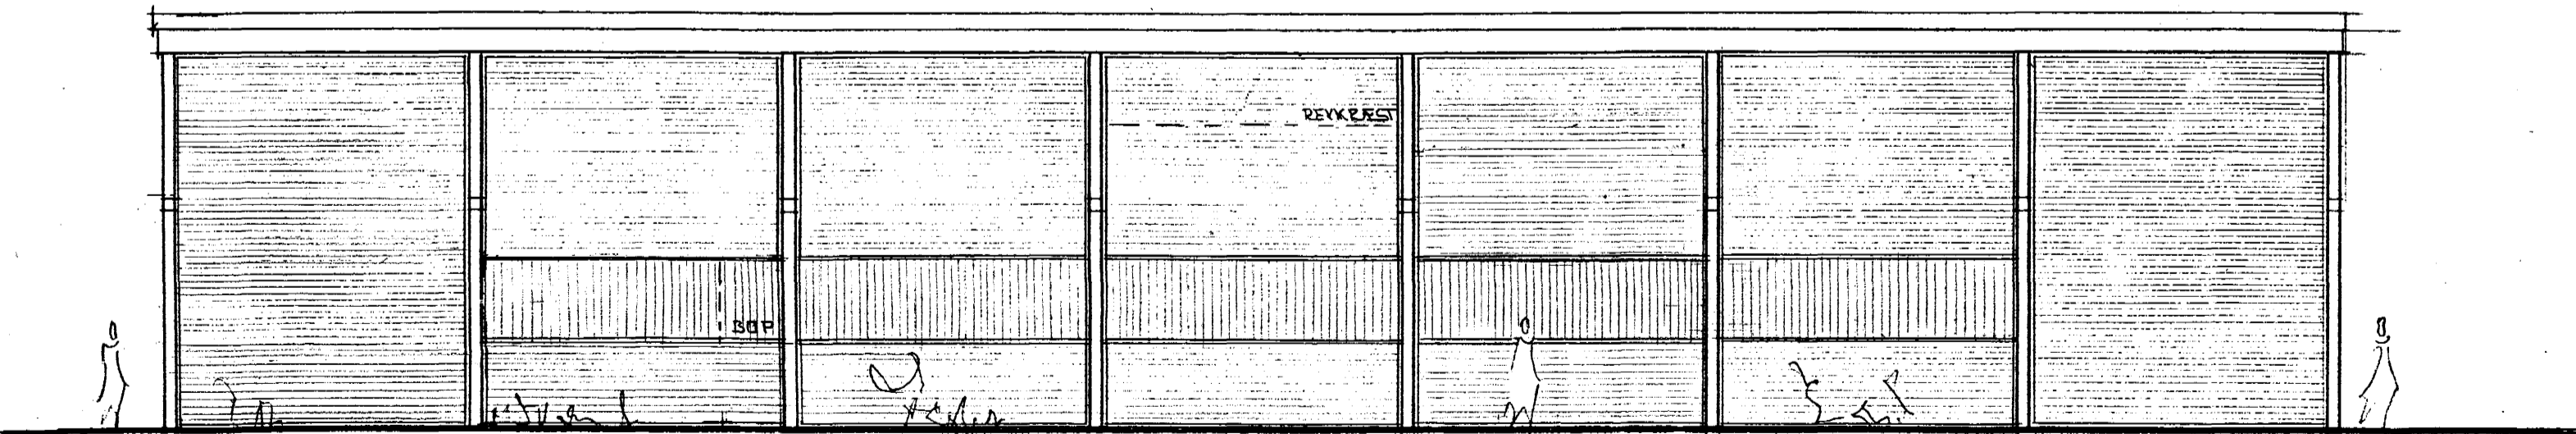

ÚTLIT VESTUR M=1:100

15.10.97 BR. VEIÐVAÐS VÍÐEL
14.09.95 GLUGGUM OG HURÐUM BREYTT

REYKJAVÍKURVEGUR 78 MHL 05	HAF	503
EFNI	MÁL	1:100
BREYTINGAR	ÚTLIT	DAGS: 19.05.95
ERLENDUR ARNI HJALMARSSON BFL KLEBERG & HAF	S=5553860	