


KP

BSL BRUNASLANGA 25M
SL SLÖKKEVITRI
VEGGIR GÍPSVEGGIR 2x13MM, 100MM STEINULL, 2x110MM GOND 76,6CM
LOFT STEINULL, 25MM GRIND, 0,7MM STÁLKL.
Í HÚSÍÐ KEMUR VÍÐVÖÐUNARKEFPI TENGVAKTJÓNUSÍÐU
ÖLL LOKUD RÝMI ERU MED VEBBUNNI LOFTI.

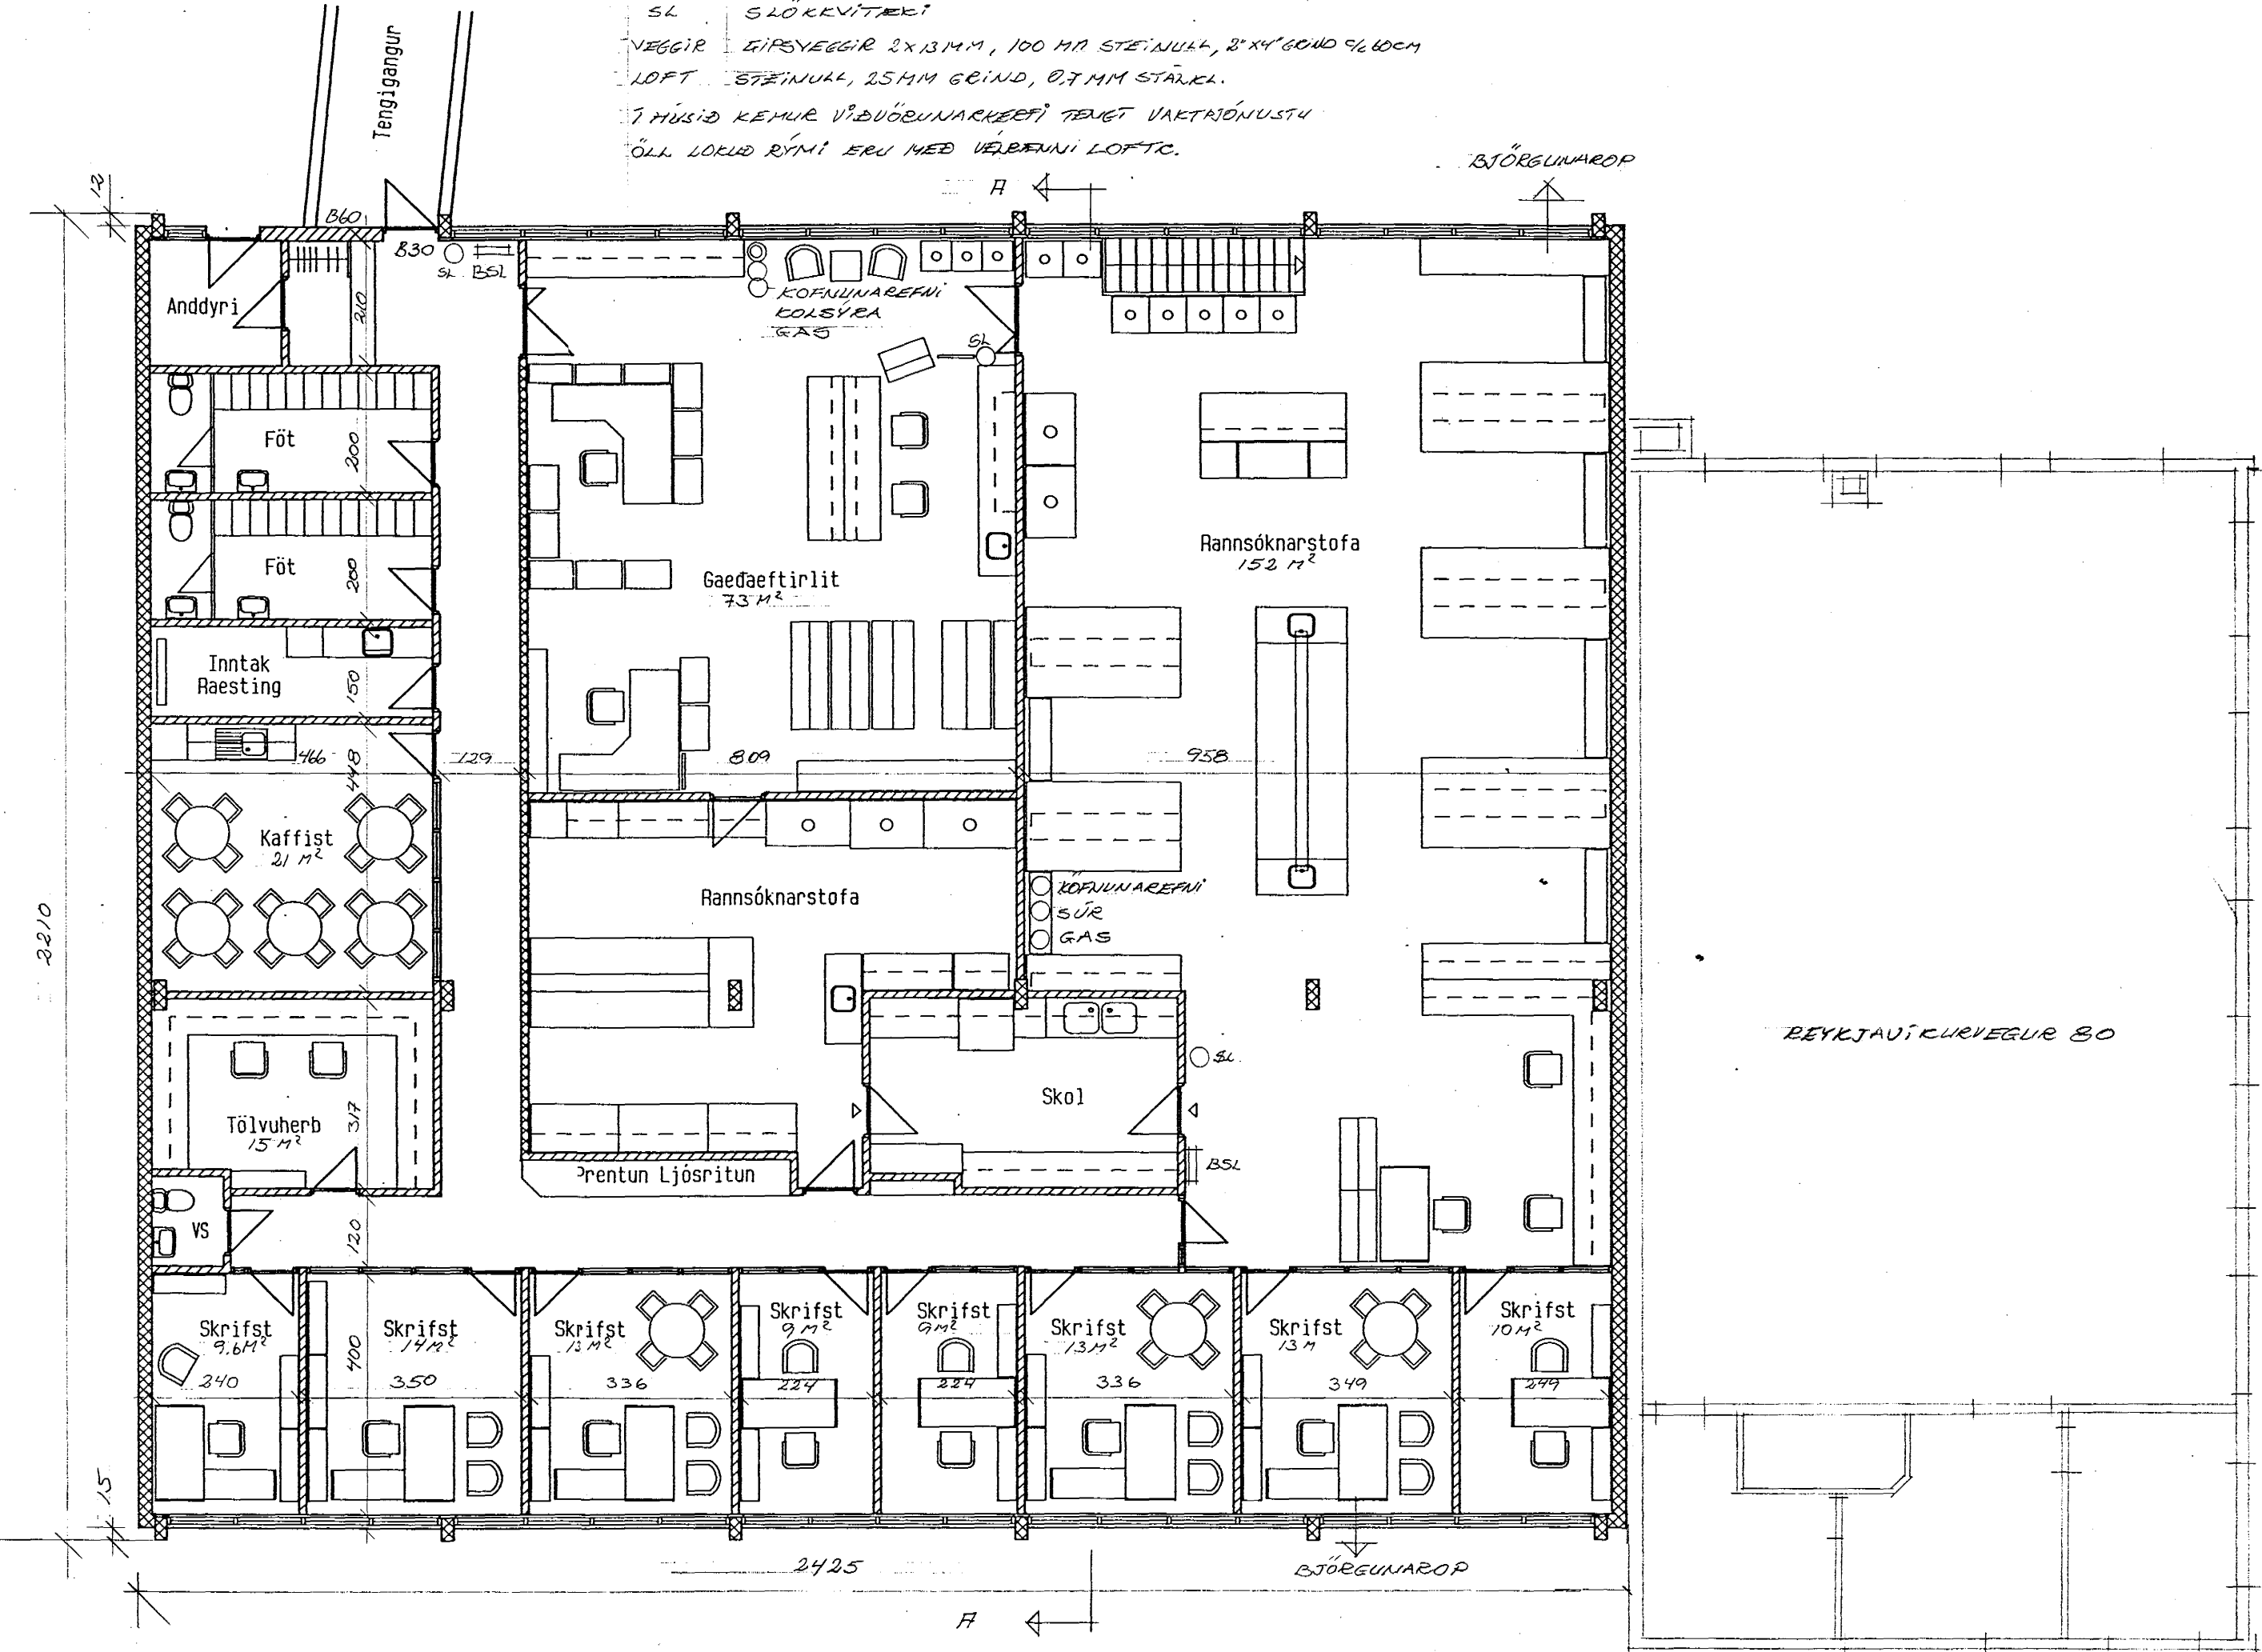

GRUNNMYND 1. HÆÐAR MCV:1:100

| Skráningartífa: Reykjavíkurgvegur 78 | | Skrásetjari: Kristján Þórarinnsson | | | | | | | | | | | | | | | | |
|---|-------|------------------------------------|------------------------|---------------|-------------|---------------|-----------------|----------|-------|------------------|------------------------|-----------------|-----------------|-----------------|-----------------|-------------------|--------------------------|-----------------|
| Landnúmer: 122164 | | Kennitala: 100457-7849 | | | | | | | | | | | | | | | | |
| Matshlutanúmer: 06 | | Dags: 20.10.1979 | | | | | | | | | | | | | | | | |
| Uppskipting og lýsing | D0 | D1 | D2 | D3 | D4 | D5 | D5M | D6 | D7 | D8 | D9 | D10a | D10b | D11 | D12 | D16 | D17 | |
| | Lokun | Rýma hæð-roo | Notkun texti | Höfuð-flokkun | Eignar-hald | Botnflukur m² | Mílliflokkur m² | Ségar m² | Op m² | Brúttóflokkur m² | Brúttóflokkur sh < 1,8 | Sáluflokkur min | Sáluflokkur max | Brúttó númer m² | Nettóflokkur m² | Brúttó flokkur m² | Rekjalata skiptunúmer m² | Skipta-númer m² |
| Matshluti | | | | | | 566,6 | 0,0 | 3,0 | 3,0 | 563,6 | 0,0 | | | 2.516,5 | 533,9 | 563,6 | 2.278,7 | |
| Botn | | | | | | | | | | | | | | 105,9 | | | | |
| 00 | | | Kjallari geymsla | N | 0101 | 37,2 | 0,0 | 3,0 | 0,0 | 37,2 | 0,0 | 2,53 | 2,53 | 94,1 | 32,3 | 37,2 | 81,7 | |
| A | 0001 | | | | | 37,2 | | 3,0 | | 37,2 | | | | 94,1 | 32,3 | 37,2 | 81,7 | |
| 01 | | | 1. hæð rannsóknarstofa | N | 0101 | 529,4 | 0,0 | 0,0 | 3,0 | 528,4 | 0,0 | | | 2.316,5 | 501,6 | 526,4 | 2.197,0 | |
| A | 0101 | | | | | 529,4 | | 0,0 | 3,0 | 528,4 | | 3,20 | 5,60 | 2.316,5 | 501,6 | 526,4 | 4,38 2.197,0 | |
| 03 | | | Þak | | | | | | | | | | | | | | | |
| Athugasemdir: | | | | | | | | | | | | | | | | | | |
| Reiknað er með að úrveggir með einangrum séu 30 sm. | | | | | | | | | | | | | | | | | | |

REYKJAVÍKURVEGUR 78 MHL 06
EFNI
GRUNNMYND 1. HÆÐAR
EFLENDUR ÁRNI HJÁLMARSSON BFI KLÉBBEVI 6 S-555 3960

601

MÁL: 1:100
DAGS 15.10.97