



BP

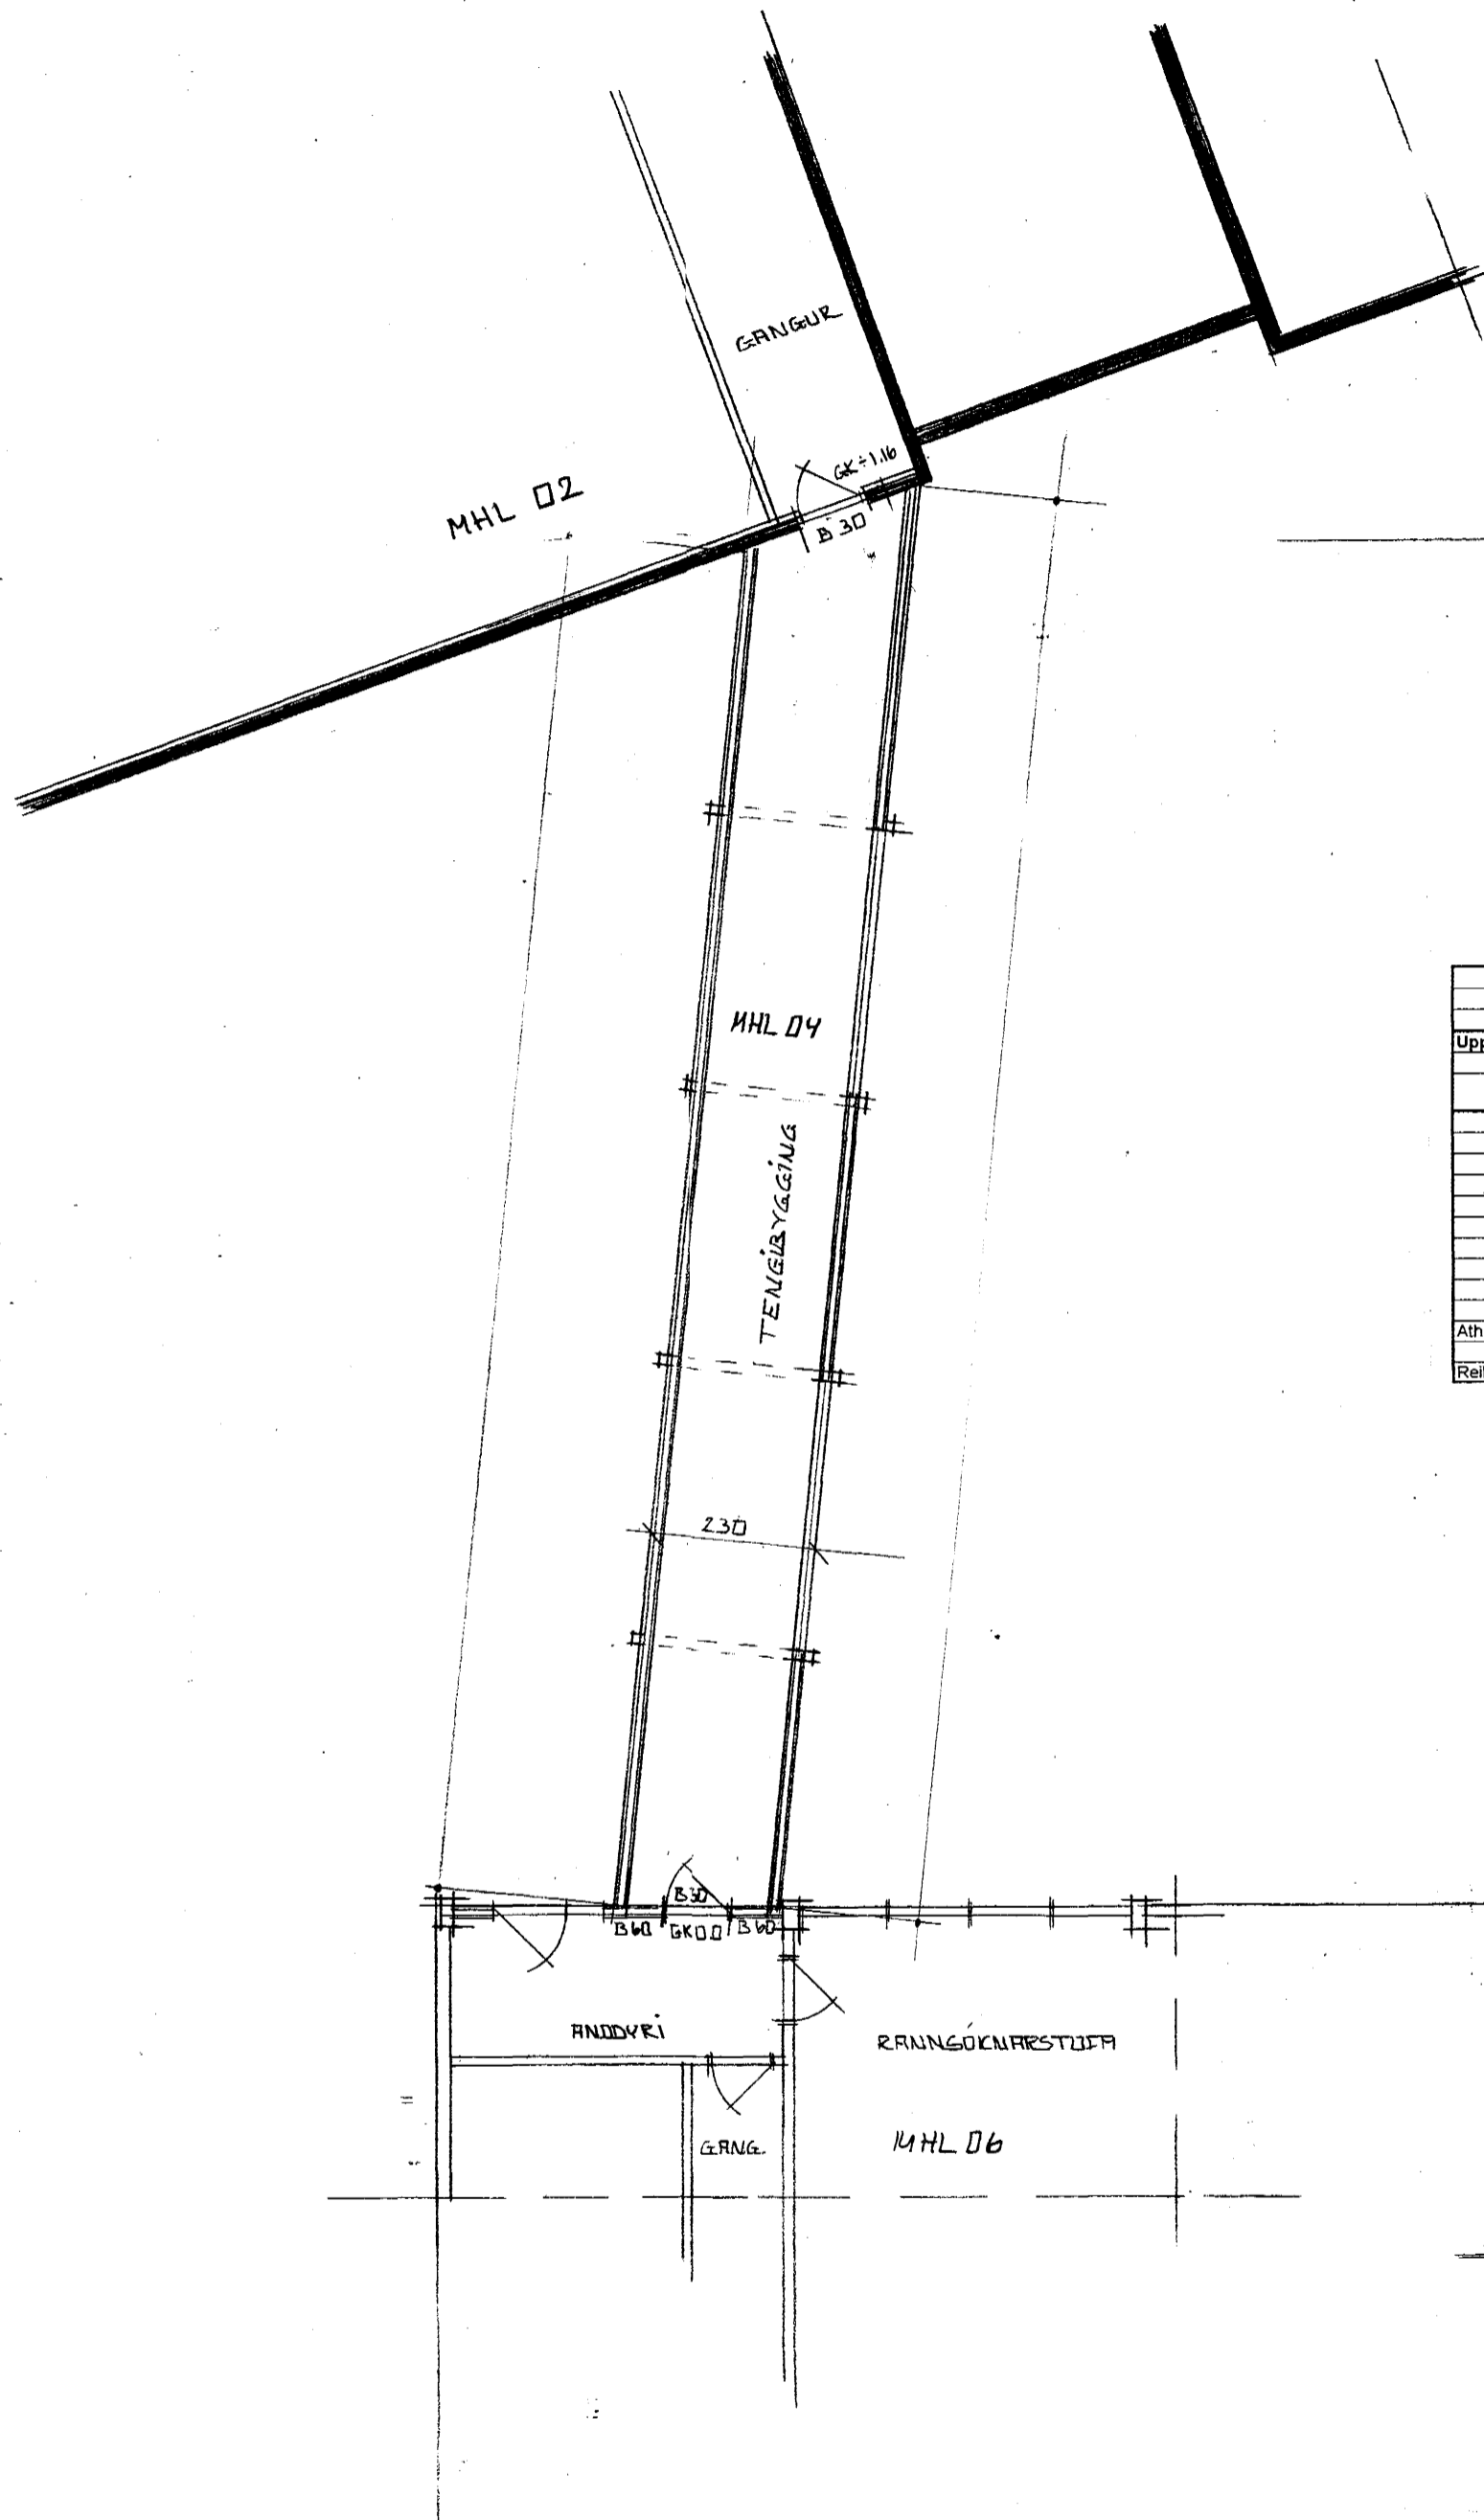

Skráningartafa: Reykjavíkurgvegur 78										Skrásetjari: Kristján Þórarinnsson							
Landnúmer: 122164										Kennitala: 100457-7849							
Matshlutanúmer: 04										Dags: 20.10.1997							
Uppskipting og lýsing										Stærðir							
D0	D1	D2	D3	D4	D5	D5M	D6	D7	D8	D9	D10a	D10b	D11	D12	D16	D17	
Lokun	Rými hæð-röð	Notkun teiti	Höfuð-flokkun	Eignar-hald	Botnflokkur m²	Milliflokkur m²	Sígar m²	Op m²	Brúttuflokkur m²	Brúttuflokkur st. < 1,8 m²	Salarhæð mín	Salarhæð max	Endstöð rúmmál m³	Nettuflokkur m²	Birt flatarmál m²	Rekjaloka skiptarúmmál m³	Skiptarúmmál m³
		Matshluti			44,5	0,0	0,0	0,0	44,5	0,0			113,9	40,4	44,5		95,3
		Botn											8,9				
	01	1. hæð			44,5	0,0	0,0	0,0	44,5	0,0			105,0	40,4	44,5		95,3
A	0101	gangur	U	0101	44,5				44,5		2,20	2,52	105,0	40,4	44,5		95,3
	03	þak															
Athugasemdir																	
Reiknað er með að úrvegir séu 20 sm.																	

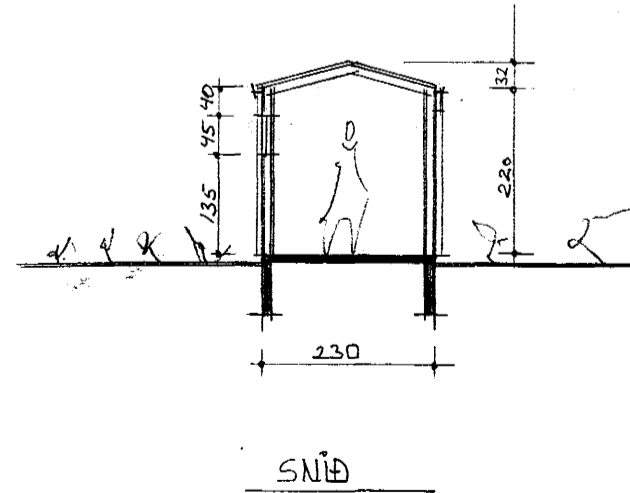

GRUNNMYND M=1:100

ÞE. 15.10.97 VEIÐNASKYFIRLA *BP*

REYKJAVÍKURVEGUR NR 78 MHL 04
EFU
TENGLYGGING RESTÓÐUK / GRUNNMYND
MÁL 1:100 1:500
DAGS 20.04.94
ERLENDUR ARNI HJÁLMARSSON & F. KLÉBERG 6 5-553 3860