





Samþykkt þann

29 OKT. 1997

Byggingafulltrúinn í Hafnarfirði  
F.h. Kristján Þórarinnsson

KP

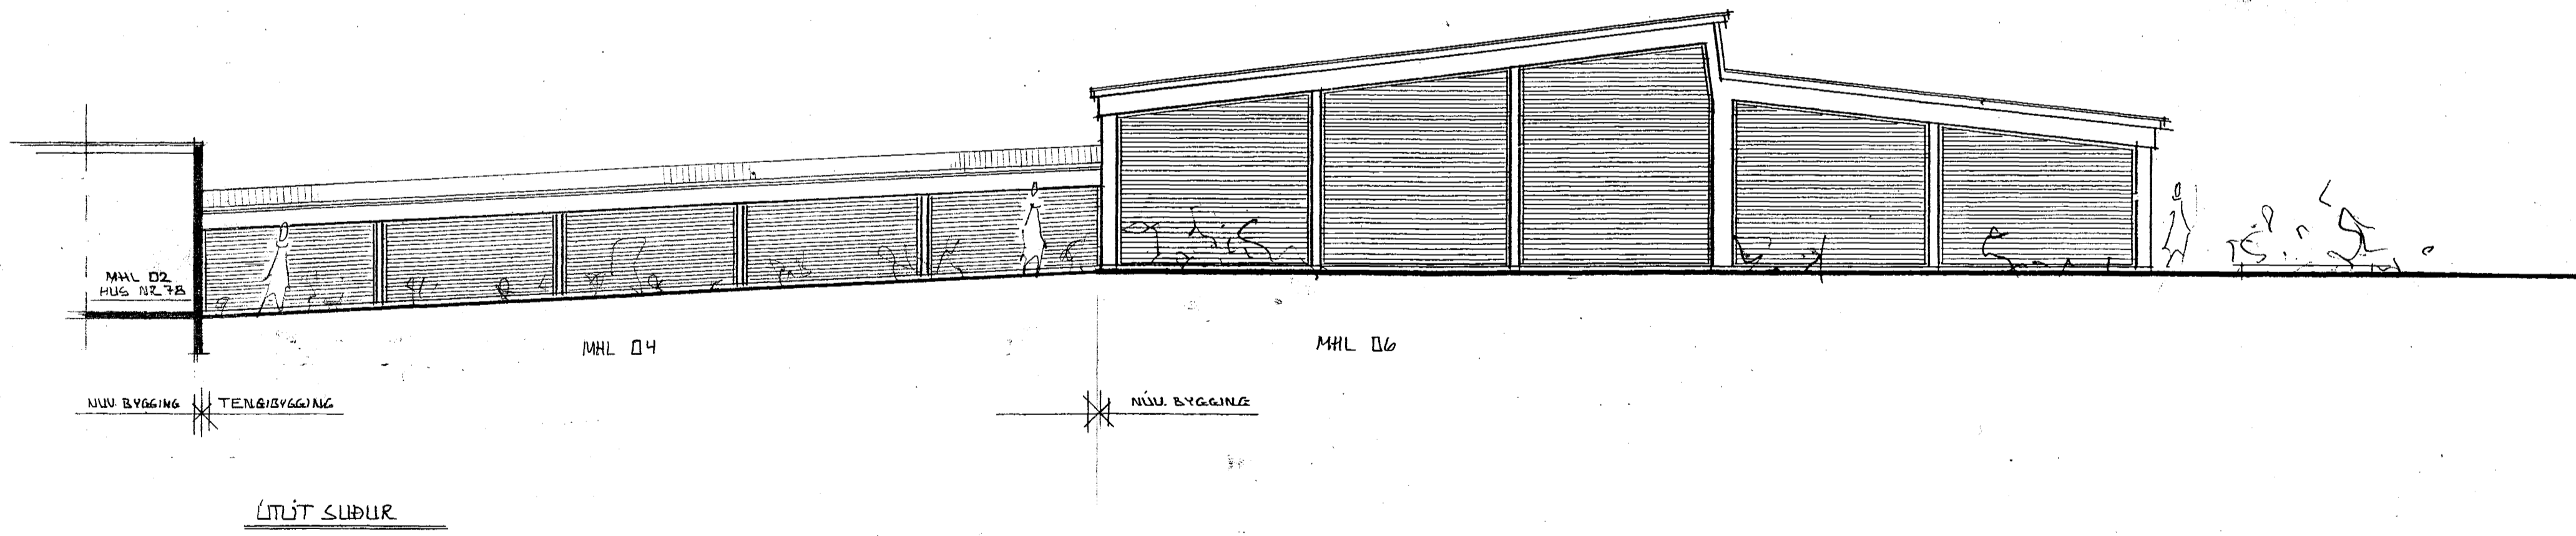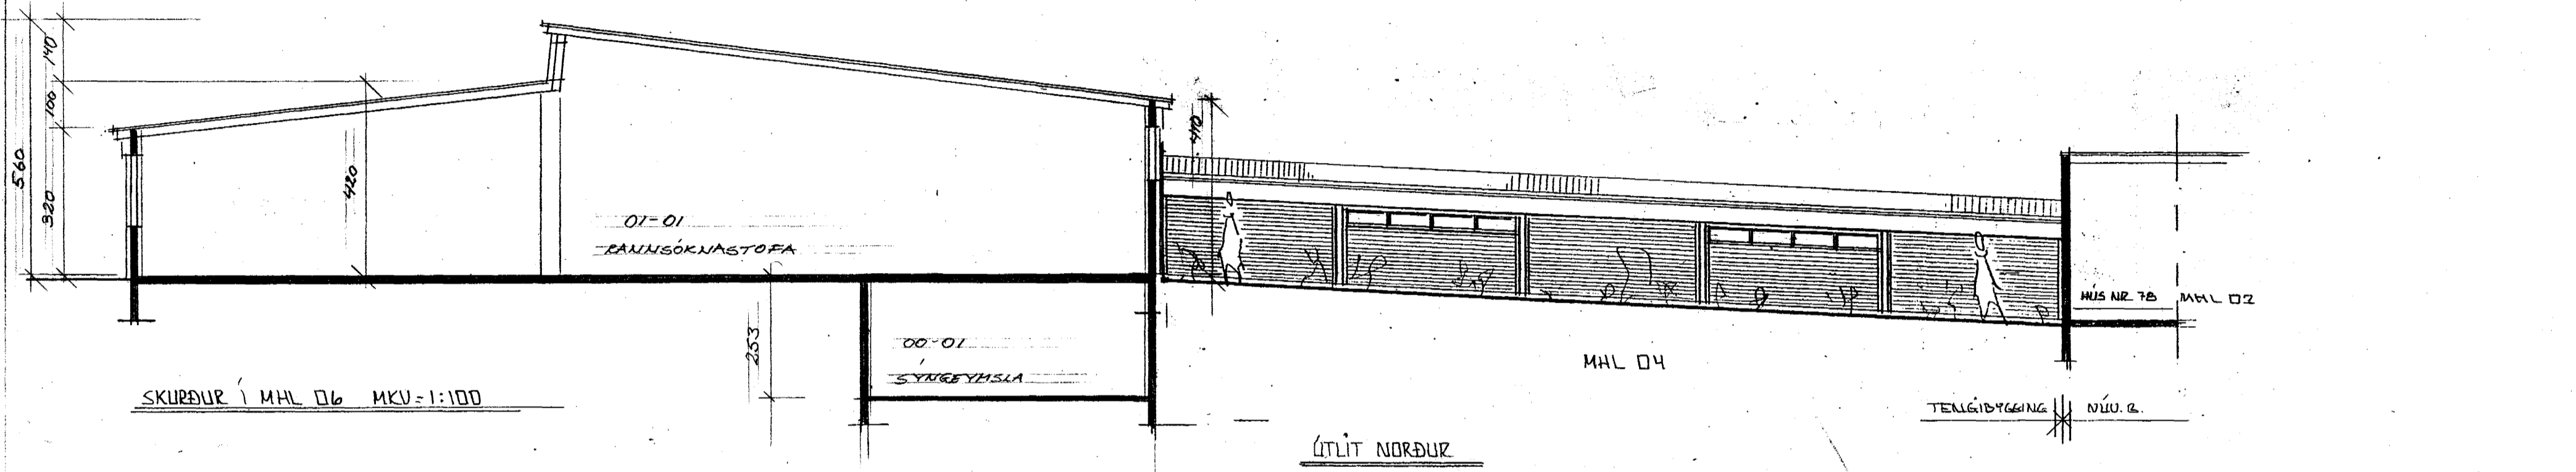

BR. 15.10 '97 VEIÐGÁSK. YFIRL. BH

REYKJAVÍKURVEGUR 78 MHL 04 / 06 / 604  
 EFM  
 TENGIBYGGING ÚTLIT  
 MFL 1:100  
 DÁGG 20.04 94  
 ERLENDUR ÁRNI HJÁLMARSSON B.F.Í KLÉBERG 6 S=53860