

Art.nr.
NC-nr.




Samþykkt á fundi bygginganefndar þann

10 SEPT. 1997

Byggingafulltrúinn í Hafnarfirði
Erlendur Hjálmarsson

Undir kabelmontering fjernes luke på L.S. og H.S. side, for bedre plass i kabelrommet.
Lukenes mål:
Høyde: 900 mm.
Bredde: 1585 mm.

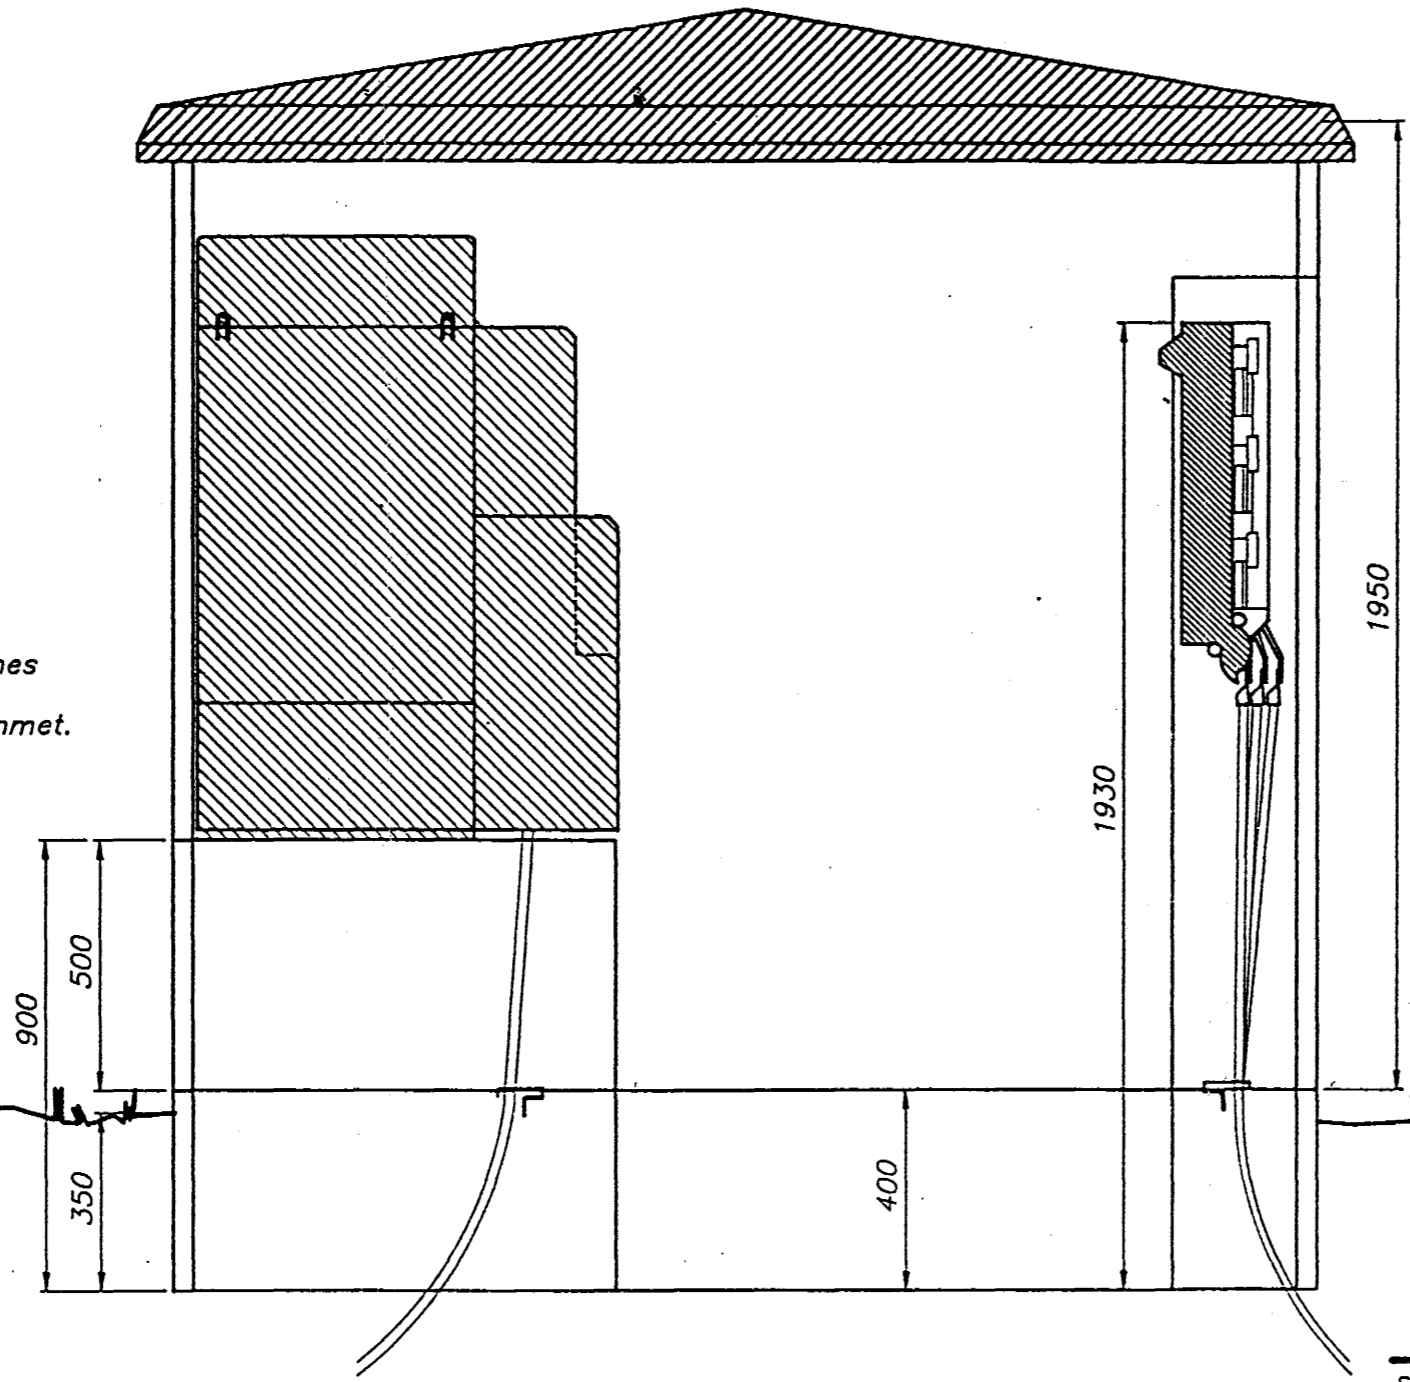

ISKRAFT

Smiljavegur 5 • Kópavogur • Sími 544 5400 • Fax 544 5401

REYKJAN. VEGUR 78

Stk.	Gjenstand	Pos.	Material	Vekt	Anm.
	<i>Maxi</i>				
		Målestokk	Tegn. F.A.A.	09.03.89	
		1:15	Trac.		
			Kfr.		
		Erstatning for:			
					N-352
		Erstattet av:			



MØRE TRAFØ AS
N-6230 SYKKYLVEN