




Samþykkt þann


29 OKT. 1997

Byggingafultrúinn í Hafnarfirði
Fh Kristján Þórarinnsson

BP

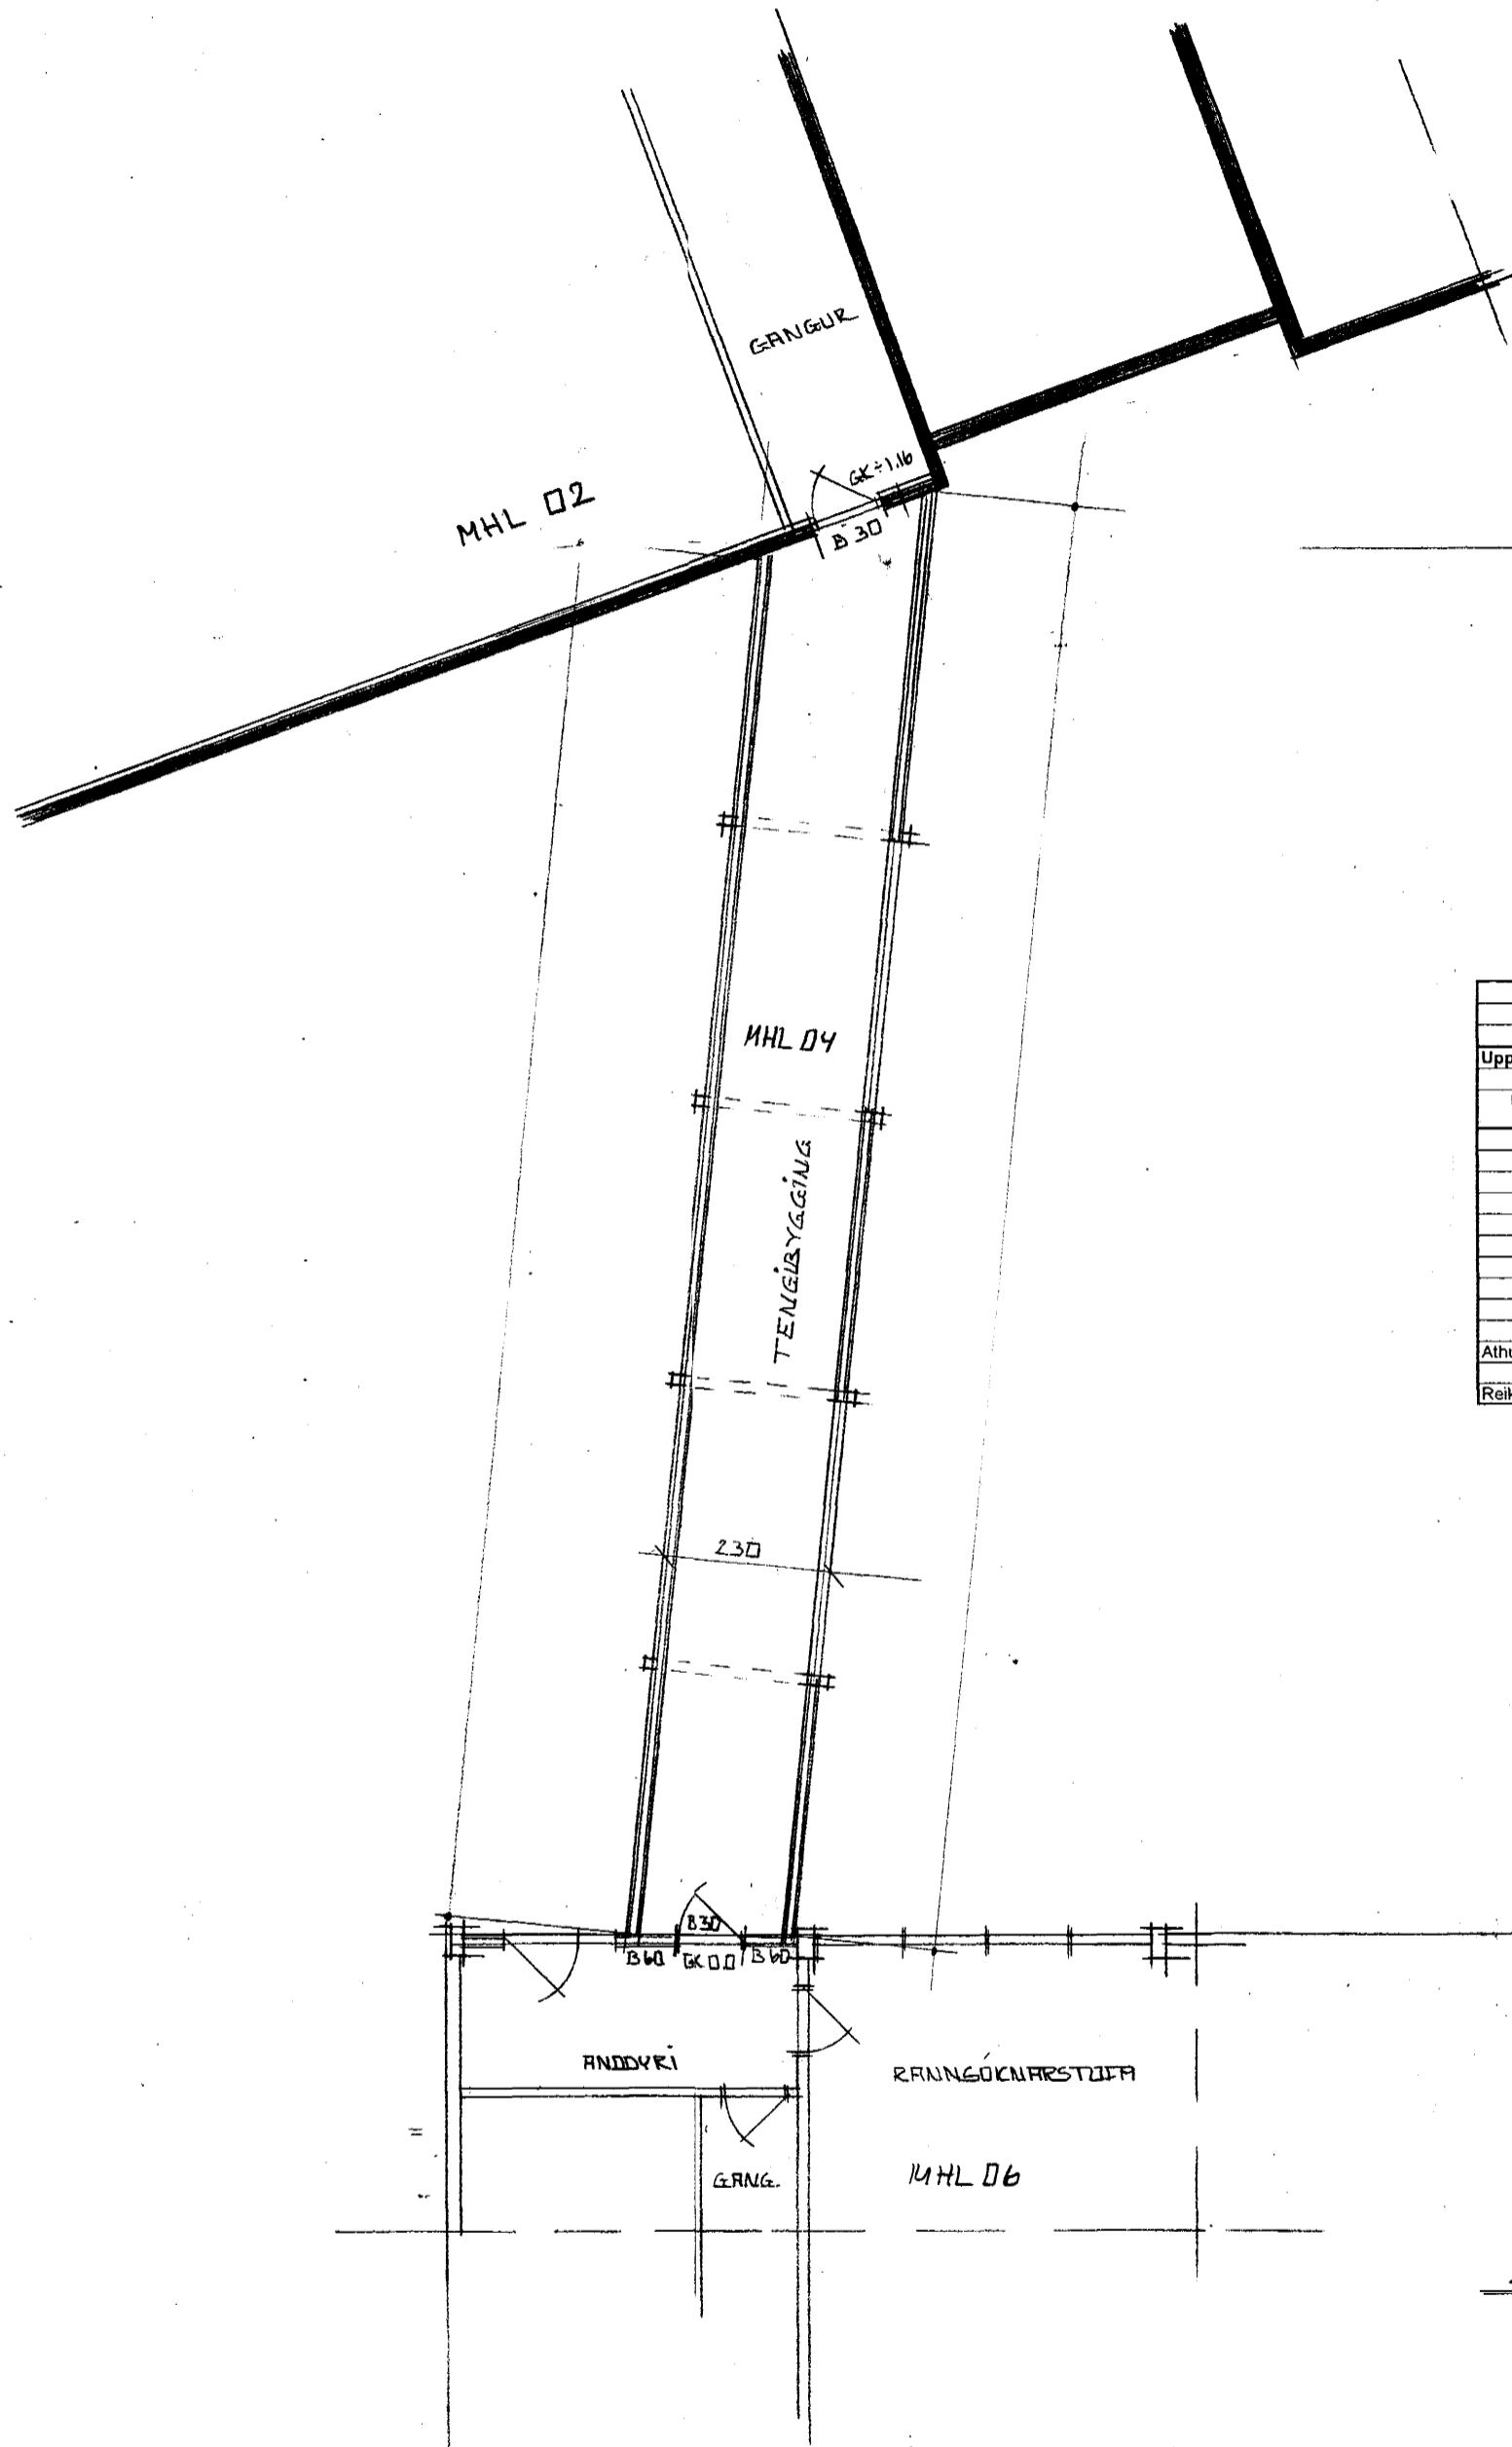

Skráningartafla: Reykjavíkurgur 78				Skrásetjari: Kristján Þórarinnsson													
Landnúmer: 122164				Kennitala: 100457-7849													
Matshlutanúmer: 04				Dags.: 20.10.1997													
Uppskipting og lýsing					Stærðir												
D0	D1	D2	D3	D4	D5	D5M	D6	D7	D8	D9	D10a	D10b	D11	D12	D16	D17	
Lökn	Rými hæð-röð	Nöfn texti	Höfuð flokkun	Eigendaheld	Brúttóflúkur m²	Málflúkur m²	Stigur m²	Op m²	Brúttóflúkur m²	Brúttóflúkur eh < 1.8	Salarhæð mín	Salarhæð max	Brúttó rúmmál m³	Nettóflúkur m²	Birt flatarmál m²	Rekjavala skiptarúmmál m³	Skiptarúmmál m³
		Matshlúti			44,5	0,0	0,0	0,0	44,5	0,0			113,9	40,4	44,5		95,3
		Botn											8,9				
	01	1. hæð			44,5	0,0	0,0	0,0	44,5	0,0			105,0	40,4	44,5		95,3
A	0101	gangur	U	0101	44,5				44,5		2,20	2,52	105,0	40,4	44,5		95,3
	03	Þak															

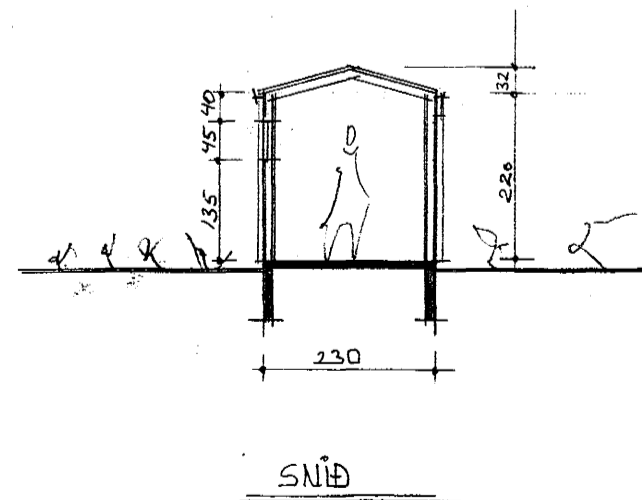

GRUNNMYND M=1:100

BE. 15.10.97 VEIÐGASKYFIRL.

REYKJAVÍKURVEGUR NR. 78 MHL 04

401

TENINGBYGGING RÆSTÖÐUM / GRUNNMYND

MÁL 1:100 1:500
DRGS 20.04.94

ER

ERLENDUR ARNI HJÁLHARSSON S.F. KLÉBERGI 6 S=555 3860