





Samþykkt þann

29 OKT. 1997

Byggingafulltrúinn í Hafnarfirði  
F.h. Kristján Þórarinnsson

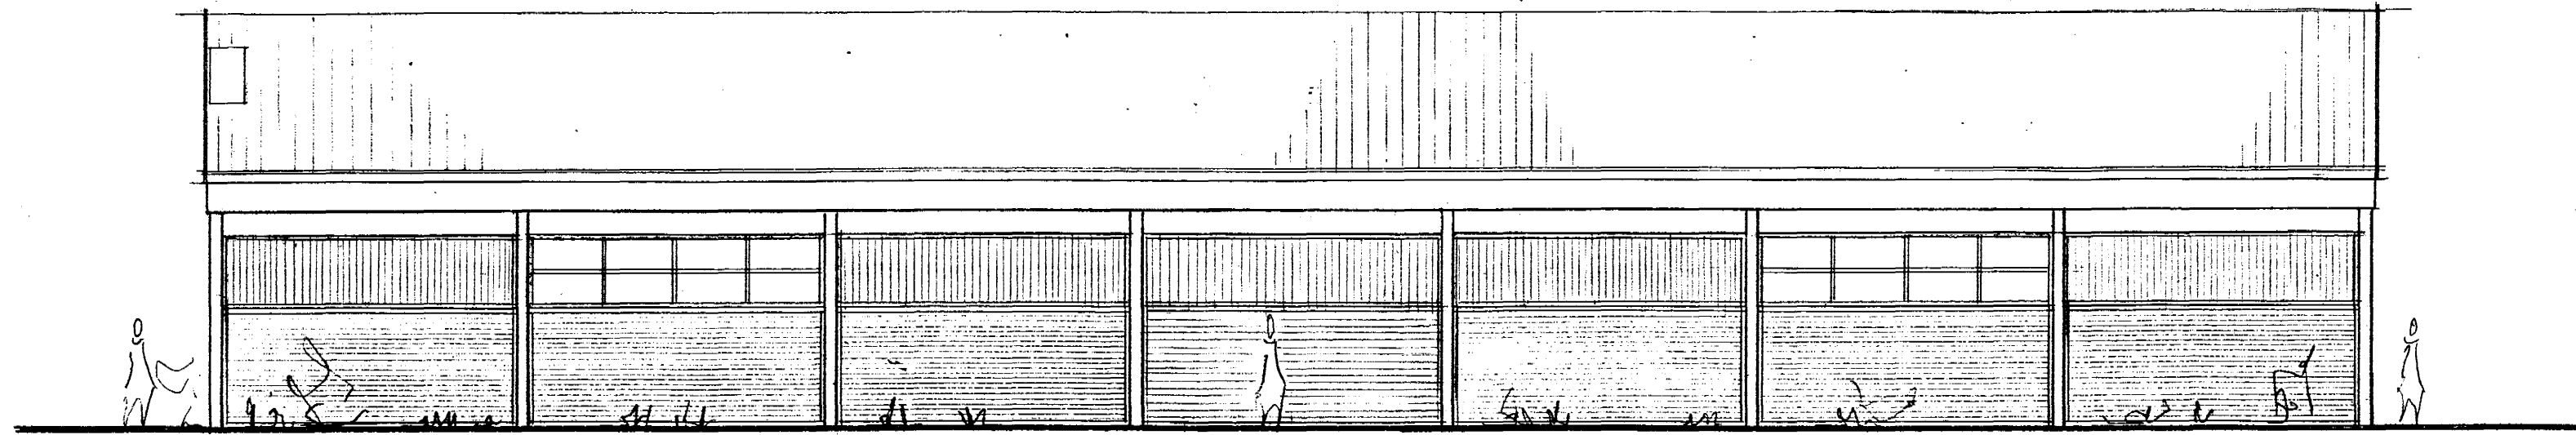


ÚTLIT AUSTUR M=1:100

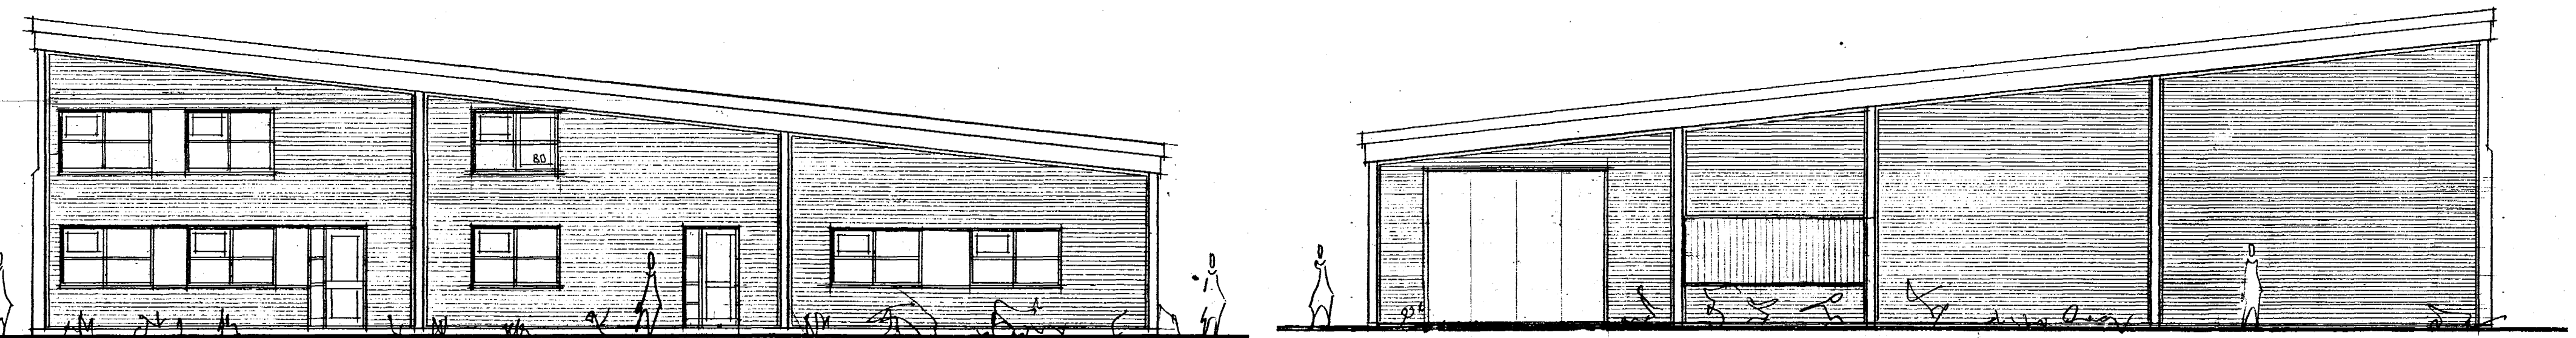

ÚTLIT SUÐUR M=1:100

ÚTLIT NORÐUR M=1:100

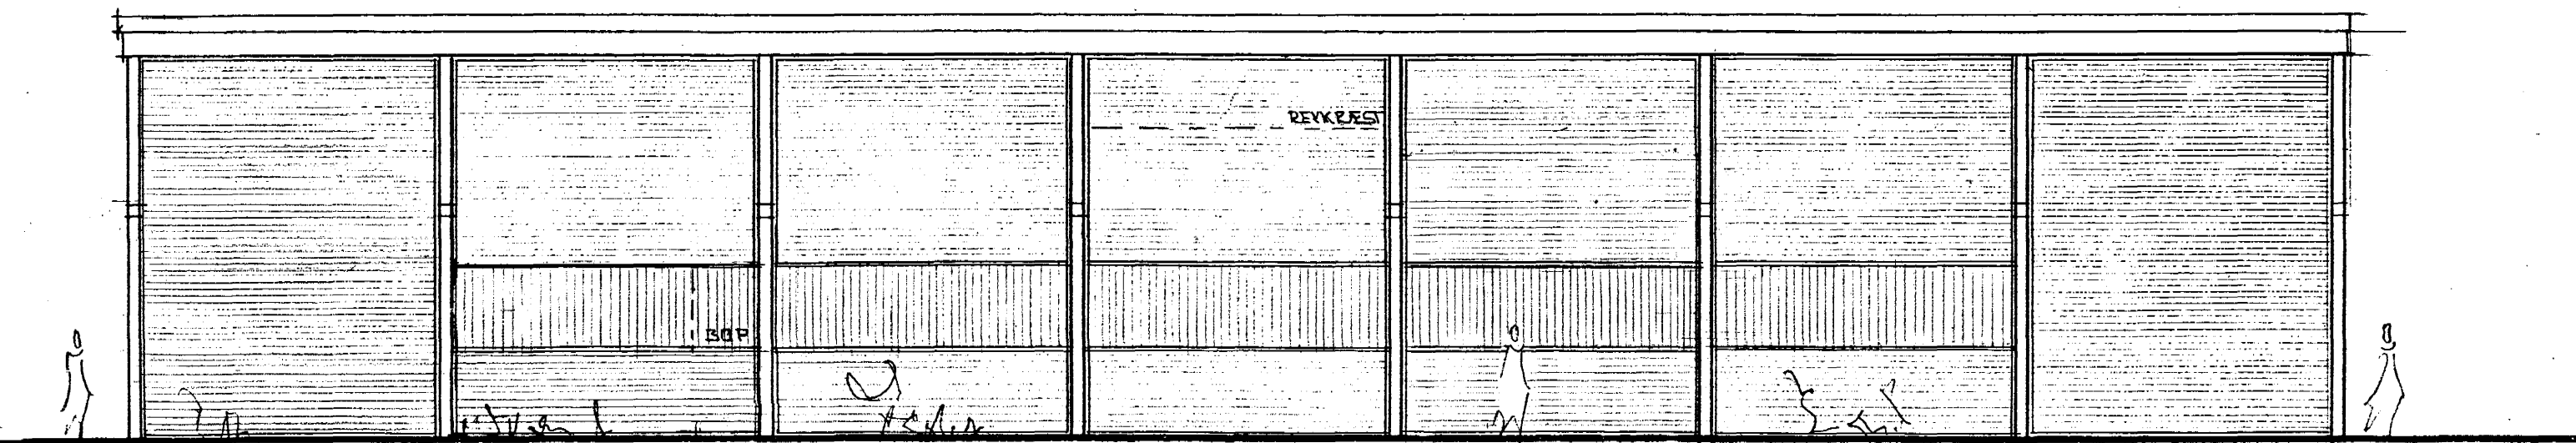

ÚTLIT VESTUR M=1:100

15.10.97 BR. VEIÐGANGS VFIEL  
14.09.95 GULLGÖGUR OG HUÐUM BREYTT

REYKJAVÍKURVEGUR 78 MH/05	HAF.	503
EFNI	MÁL	1:100
BREYTINGAR	ÚTLIT	DRGS: 19.05.95
ERLENDUR ARNI HJALMARSSON, BFI, KLEBERGA 6 HAF.	S=5553860	