


REYKJAVÍKURVEGUR 78 MHL 06



Sampykkt þann

29 OKT. 1997

Byggingafulltrúinn í Hafnarfirði  
F.h. Kristján Þórarinnsson

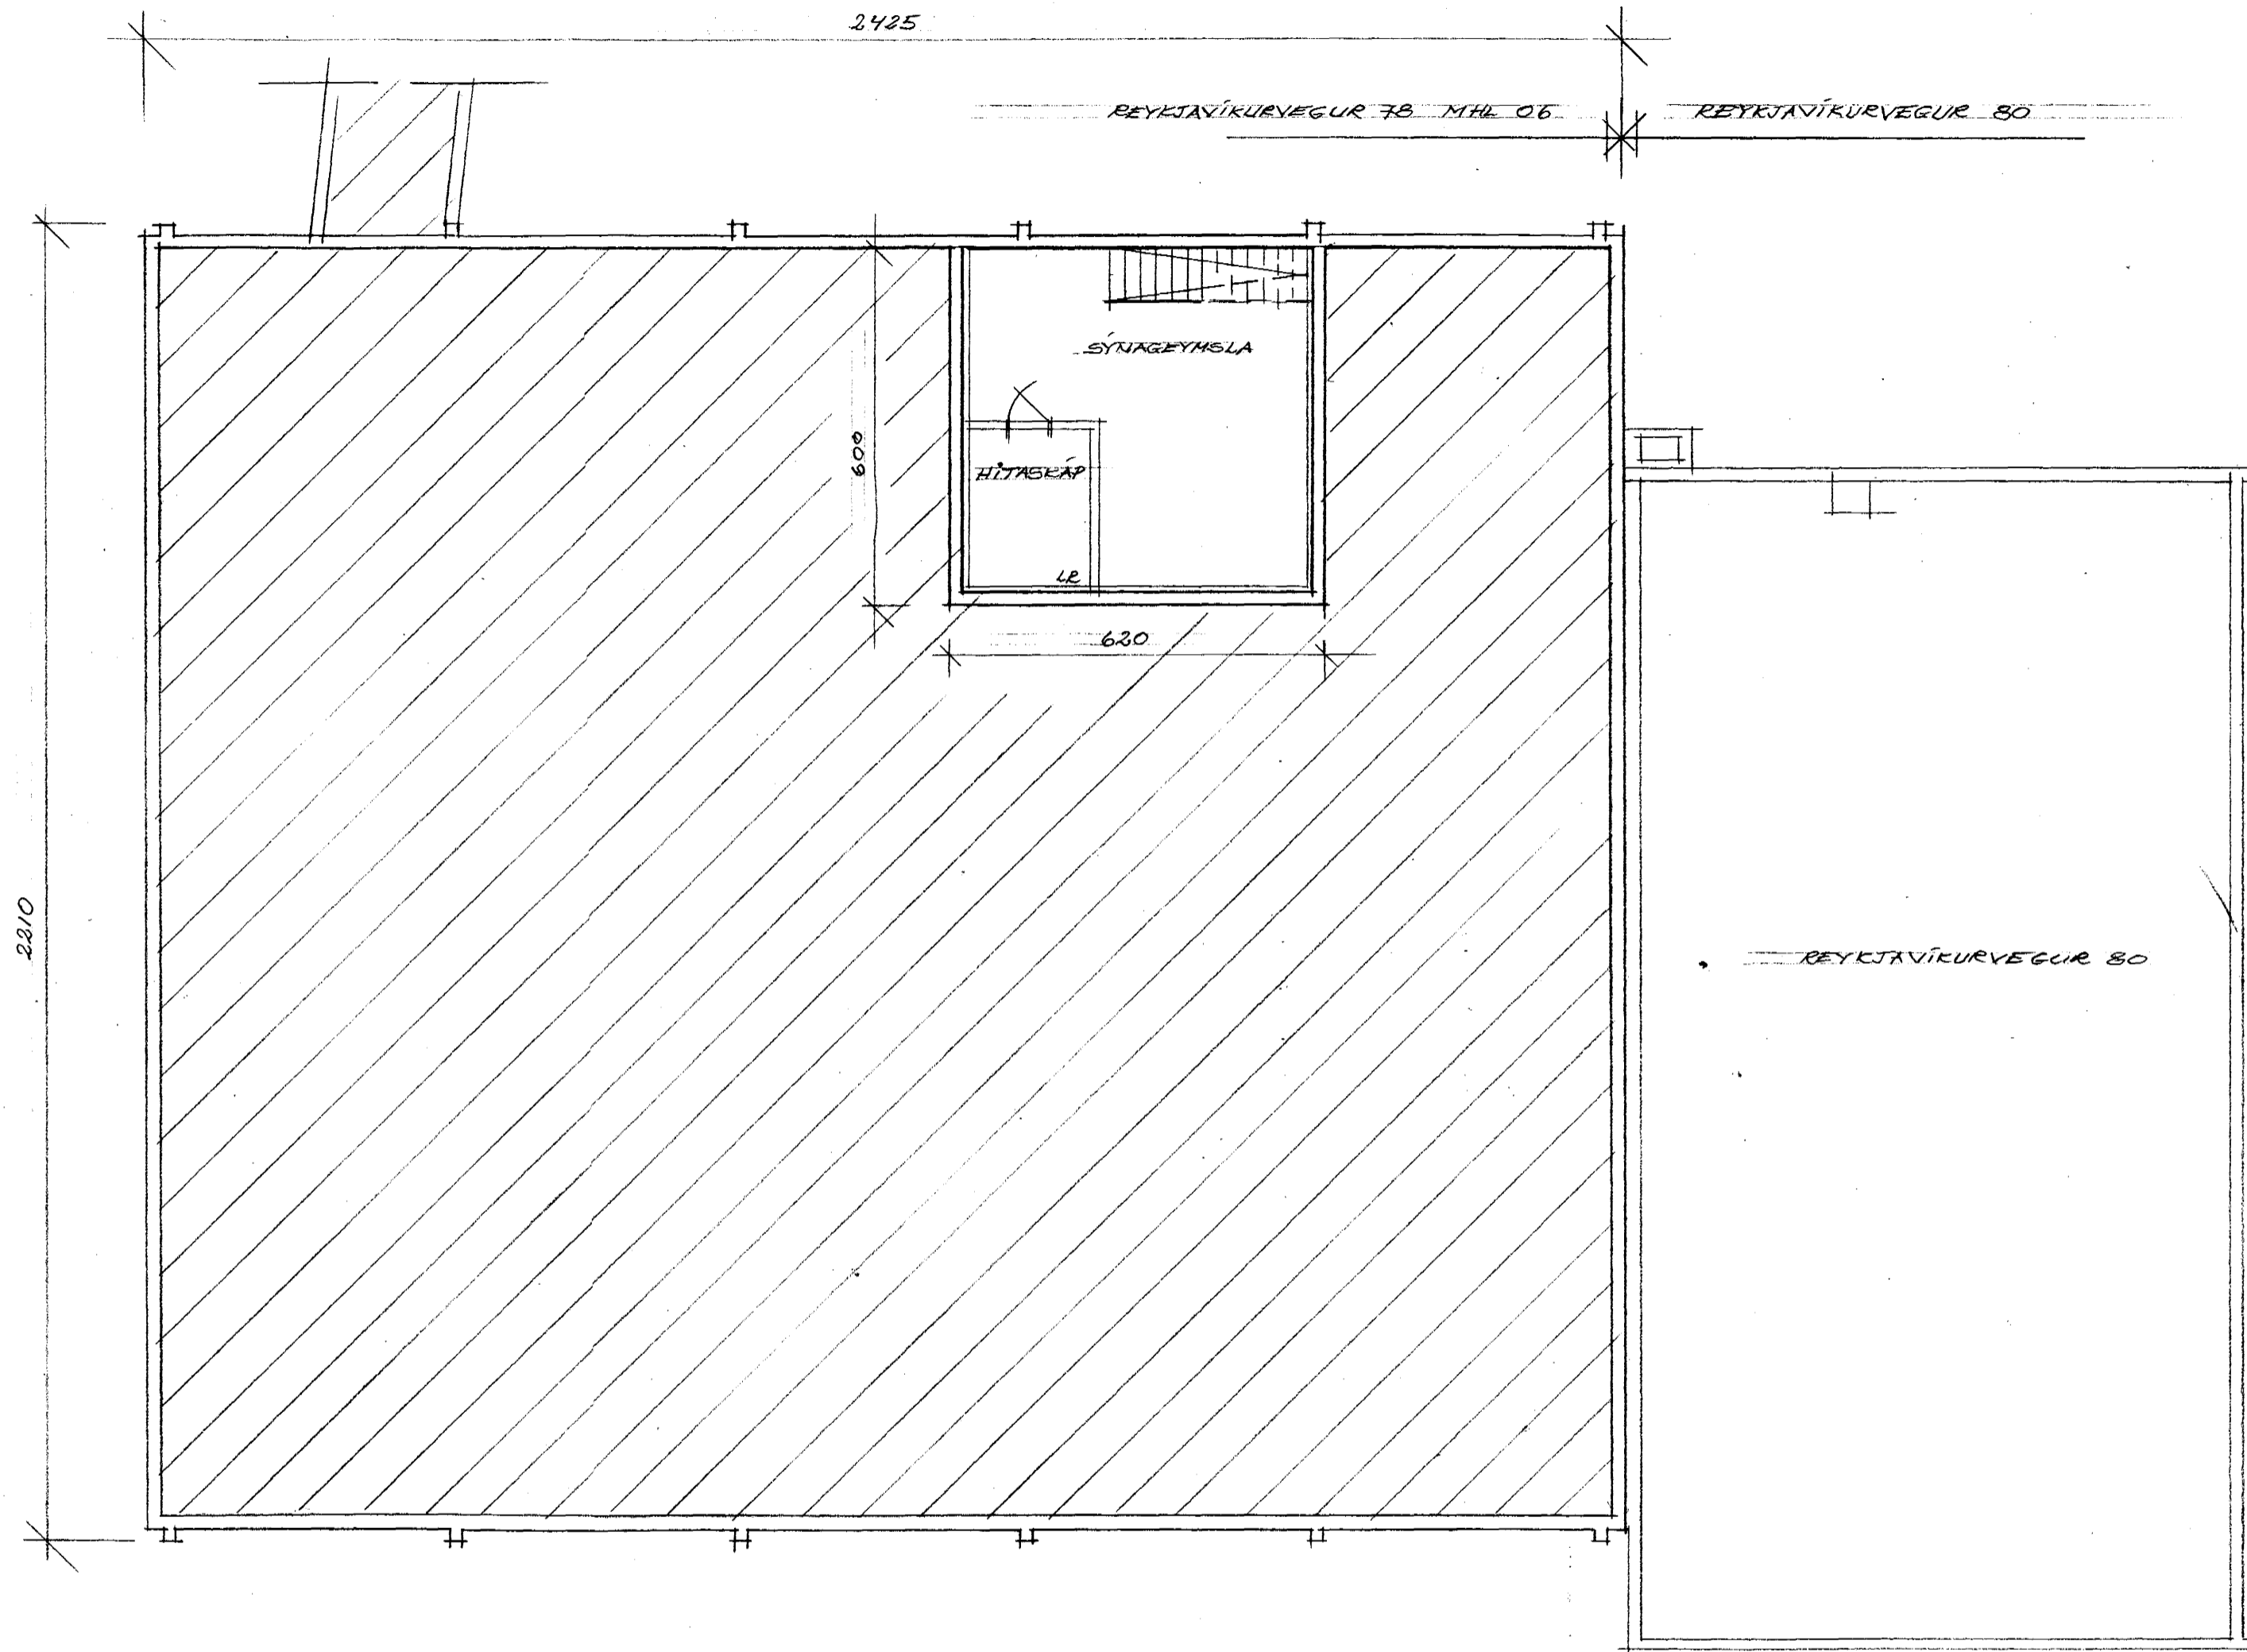

GRUNNMYND KJALLABA MKV = 1:100

REYKJAVÍKURVEGUR 78 MHL 06	602
EFNI	MÁL 1:100
GRUNNMYND KJALLABA	DAGS 15.10'97
ERLENDUR ARNT HJÁLHARSSON, BFI KLÉBERGI 6, S= 555 3860	