



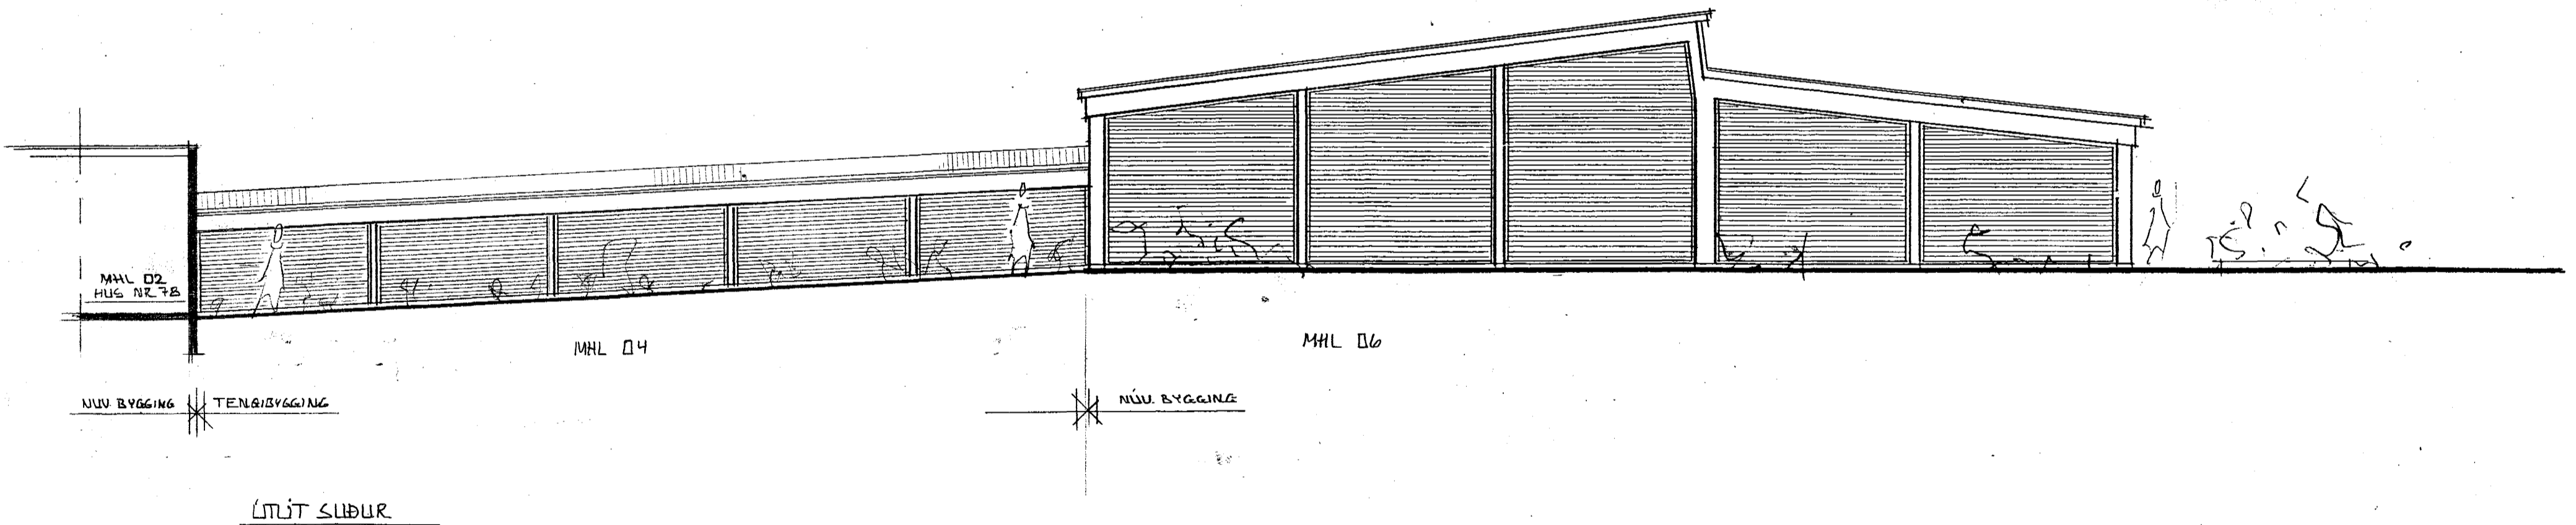

Samþykkt þann

29 OKT. 1997

Byggingafultruinn í Hafnarfirði
Fh Kristján Þórarinnsson

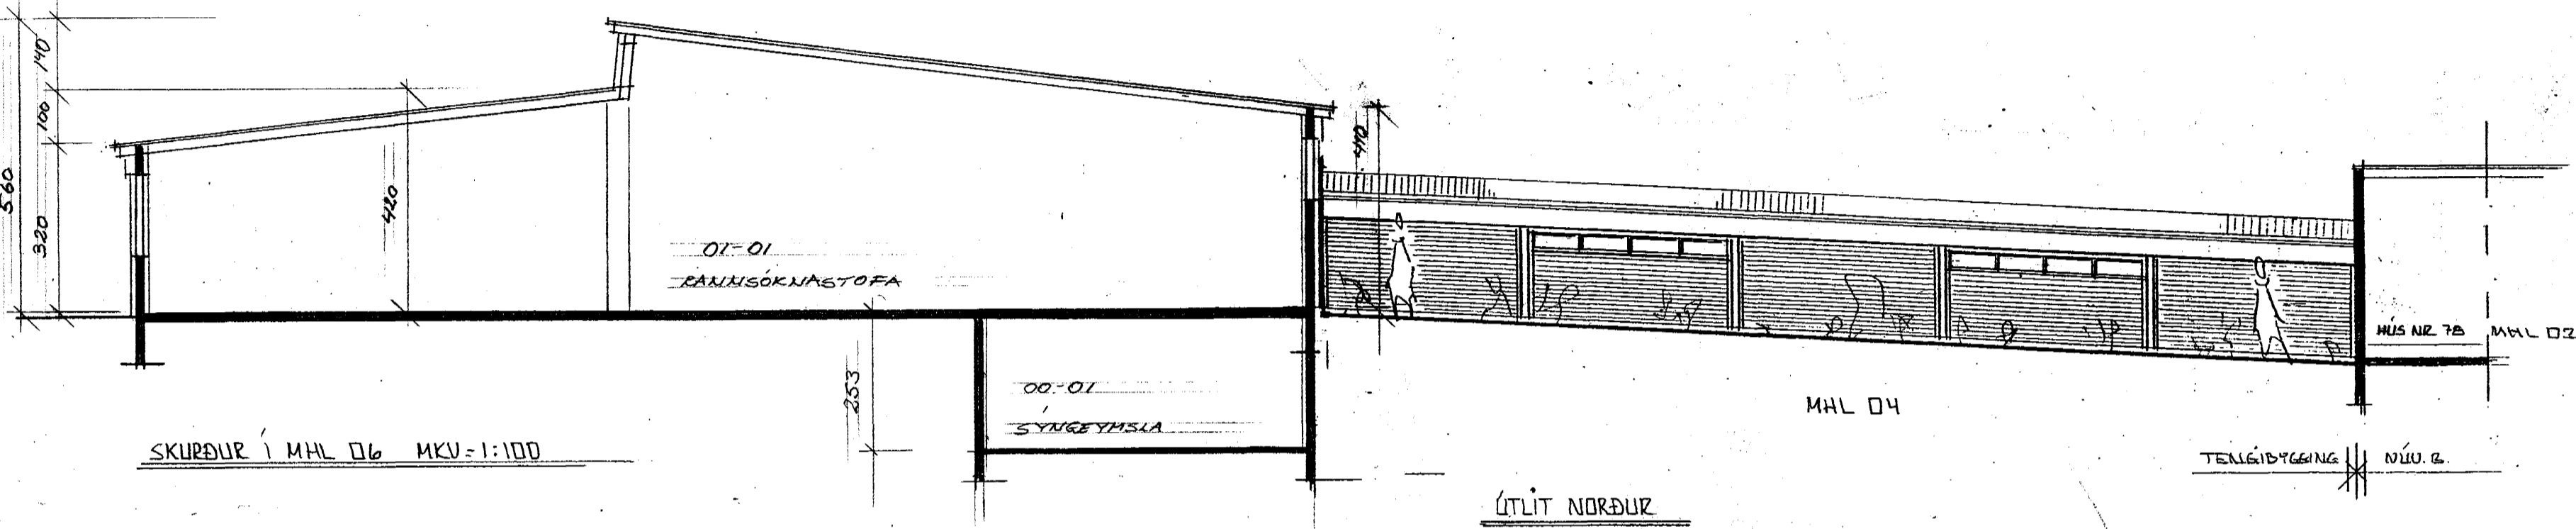

BR. 15.10 '97. V'EIGNASKYFILL

REYKJAVÍKURVEGUR 78 MHL 04/06/604

EFNI

TENGIBYGGING ÚTLIT

MFL 1:100

DRAG 20.04 94

ERLENDUR ÁRNI HJÁLMARSSON B.FÍ KLEBERG '6 S=53860