

SKYRINGAR


BYGGINGARLÝSING:  
Útvegir einangradir og klæddur stöplutum skv. teikningu. Skipt um glugga/hurdir þar sem þar er tilgreint. Hus endurinnréttað áð' ósk verkkaupa.

BRUNAVARNIR:  
Sjálfráttur brunavörðunarkerfi í tengslum við samkomusál skv. grein 107.21.  
Veggir og loft með klæðningu í flokki 1.  
Handslökkvitæki staðsett í samvinnu við slökkvistjóra.


3.1.2001  
Þ. HEILBRIGDISEFTIRLIT S  
HAFNARFJARDAR-  
OG KÖPAVOGSSVÆÐIS  
Garðabærgi 7, 210 Garðabæ  
Páll Hjálmarsson

Slökkvitæki hefðbundnar væðis b. e.  
29/12 '00  
E. Þorvaldsson

smækkud teikning  
A1 A3

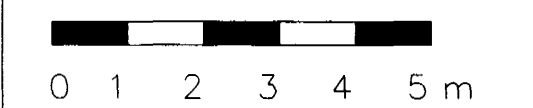

C:  
B:  
A:  
BREYTINGAR : DAGS :

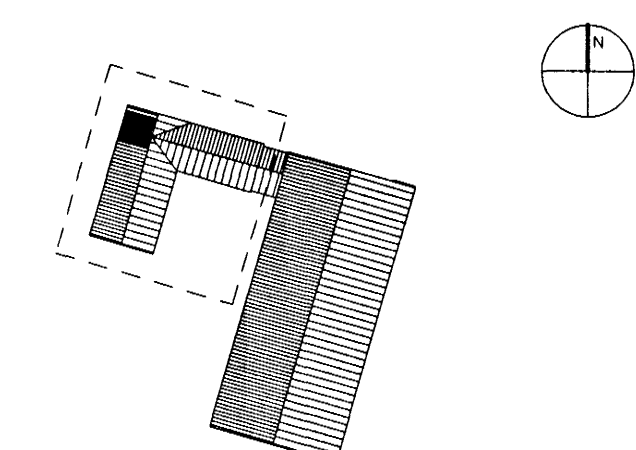


ADALUPPDRAÐTUR


REYKJAVÍKURVEGUR 78 HAFNARFIRÐI  
DELTA HF VERK : DELT0029  
SKRIFSTOFUBYGGING KVARÐI : 1100  
ENANGRUN ÚTVEGGJA DAGS : 27.12.00  
TEKNI : 08  
GRUNNMÝND, SNID OG ÚTLIT SKRÁ : DELT0029.DWG

ÚTI INNI


ARKITEKTAR  
ÞINGHOLTSTRÁTI 27 101 REYKJAVÍK  
SMAR 552 7660 562 7660 FAX 552 7661  
NETFANG utinni@centrum.is utinni@centrum.is  
VEFFANG www.centrum.is/utinni  
BALDUR O. SVAVARSSON ARKITEKTAR FAI  
120357-5149  
JÓN HÖR HÖRVAÐSSON ARKITEKTAR FAI  
021256-7579

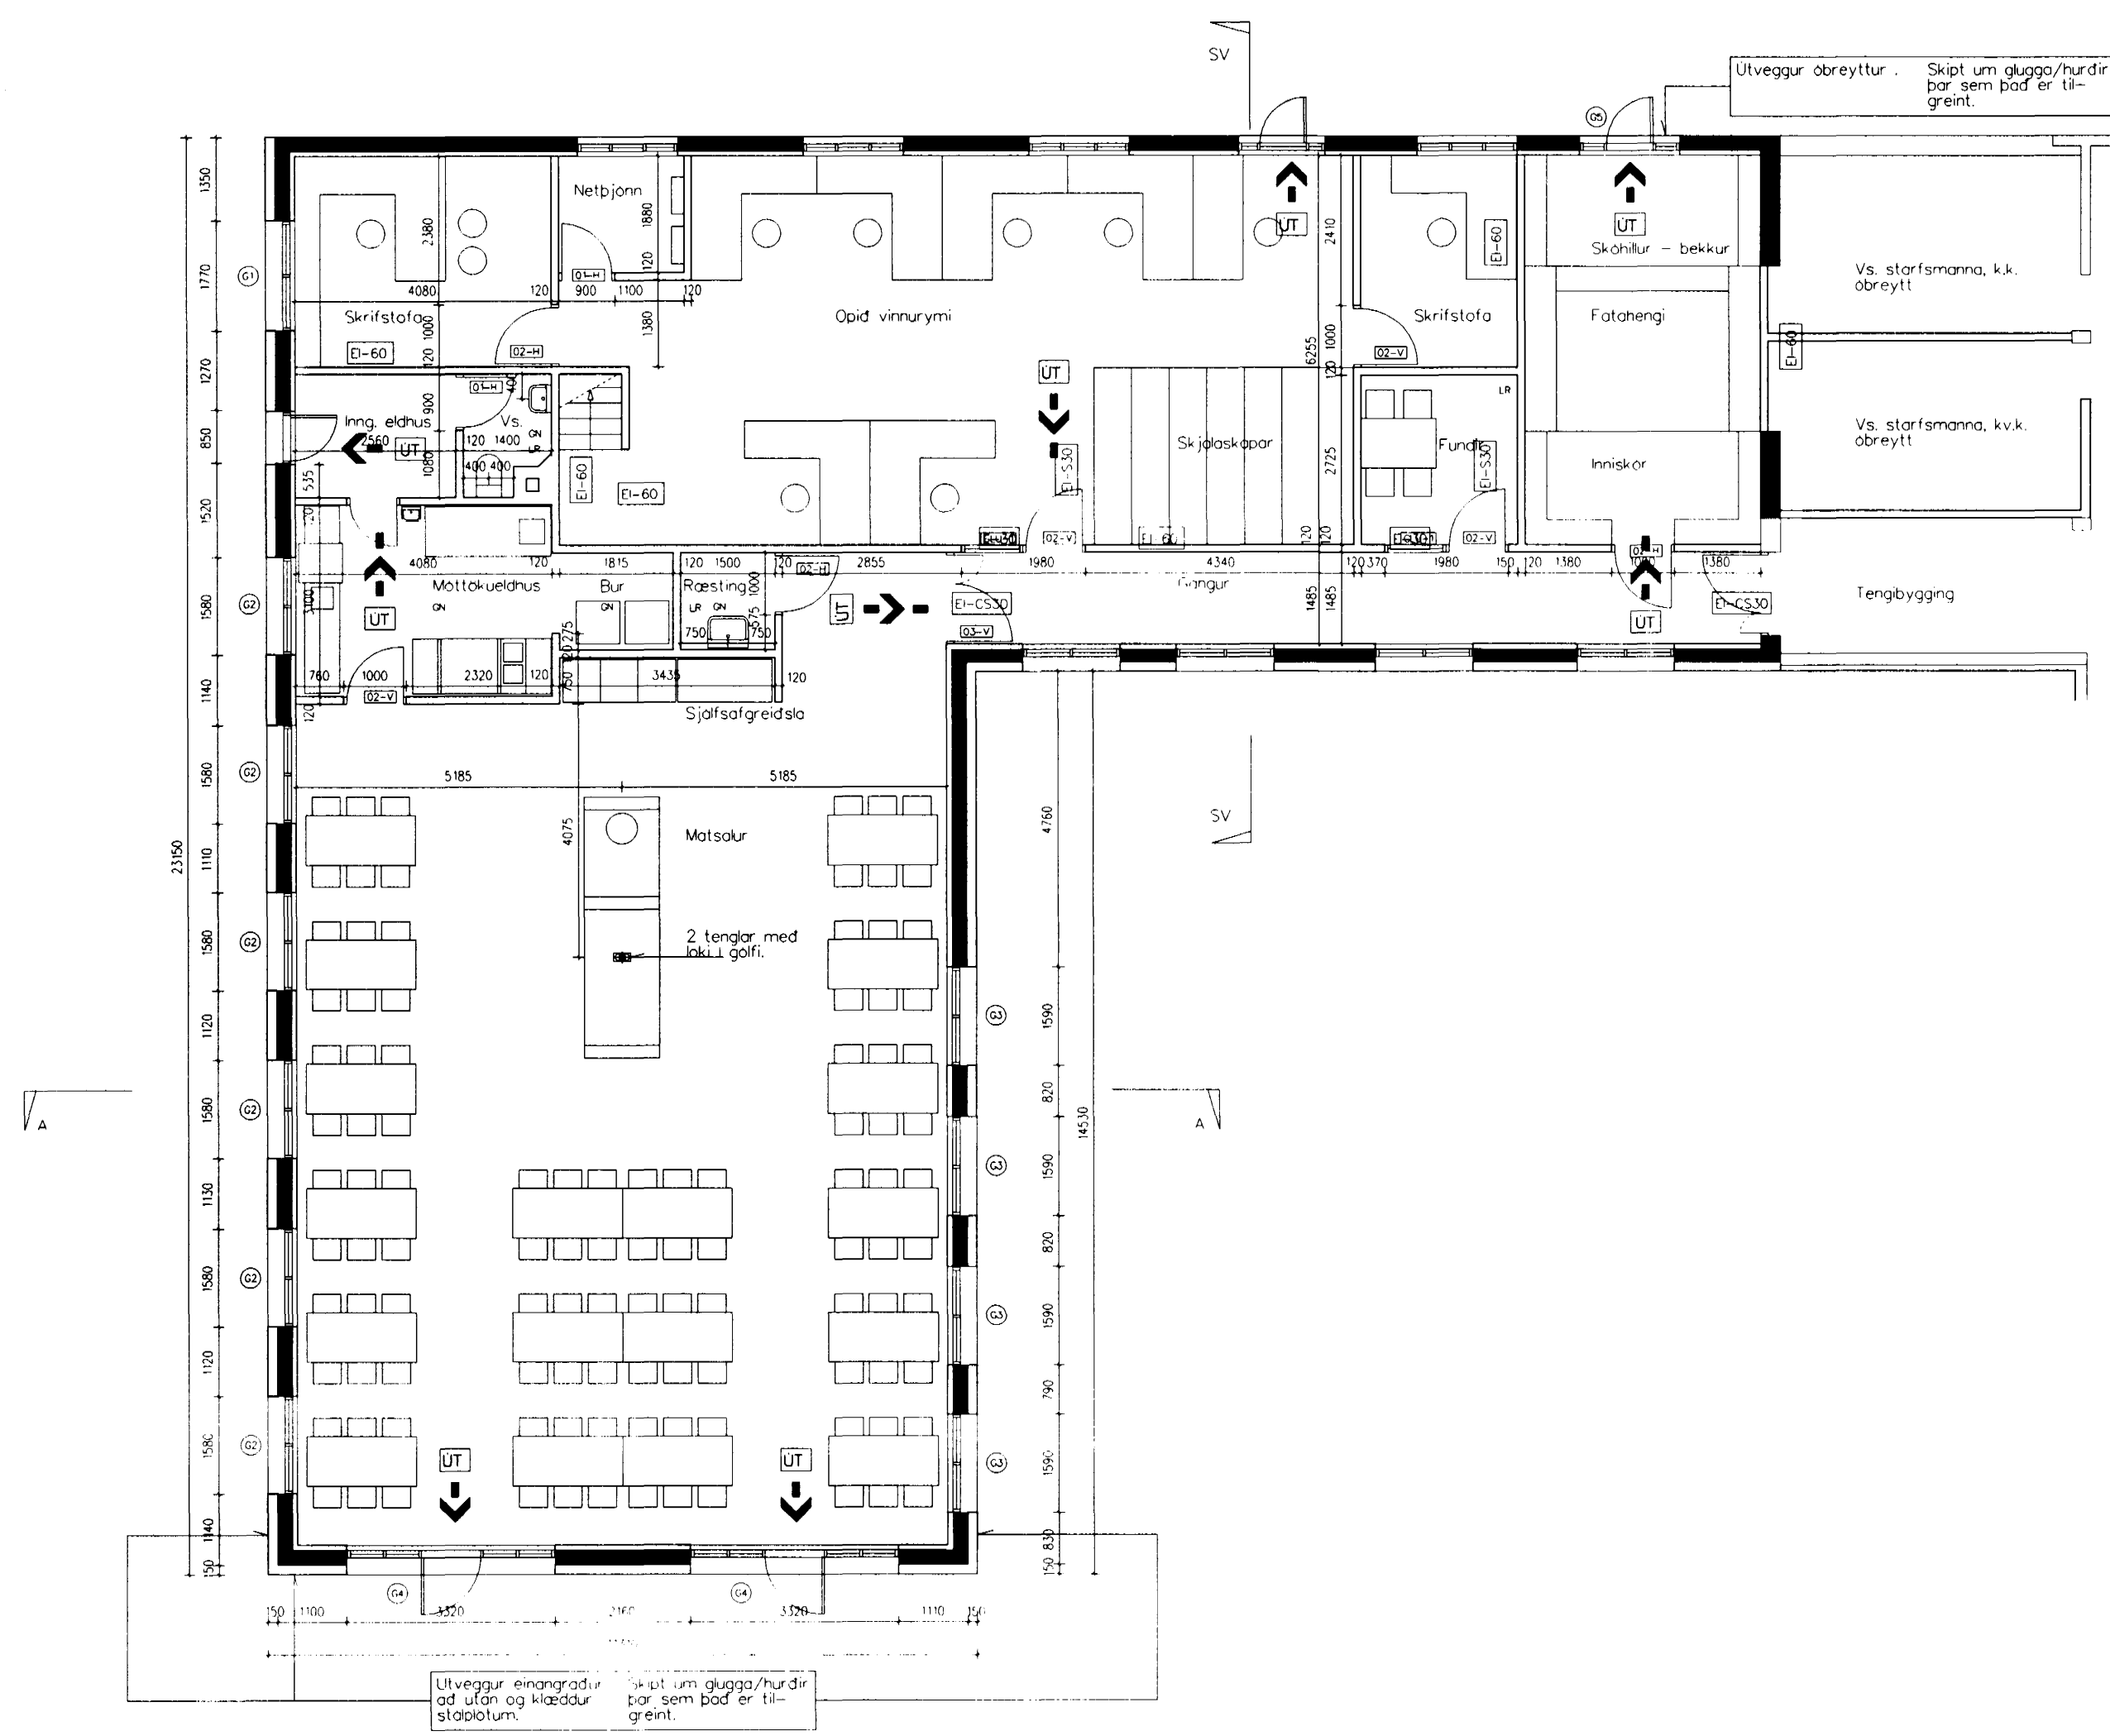


GRUNNMÝND

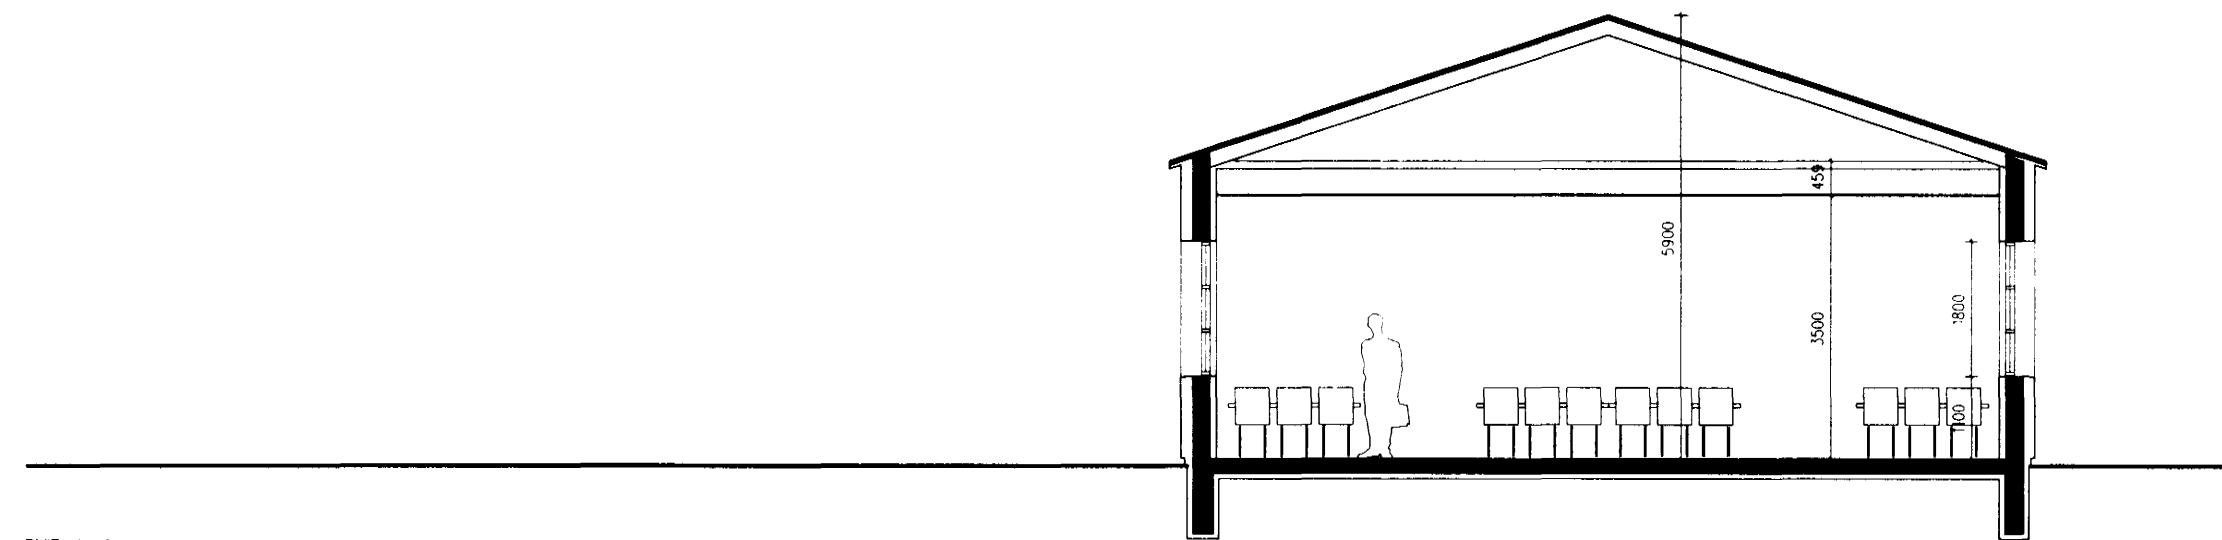


SND A-A

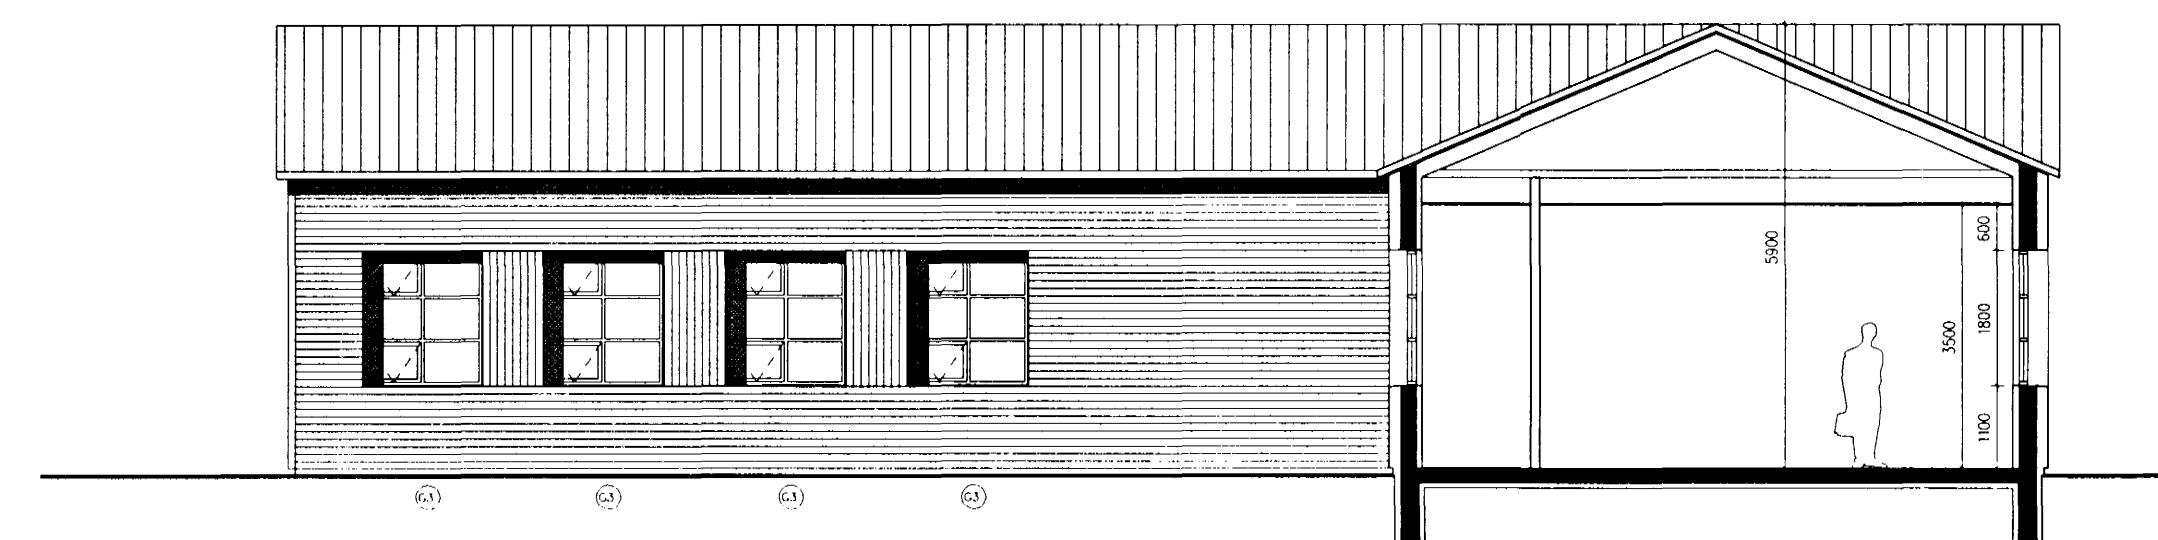

ÚTLIT SÚDVESTUR

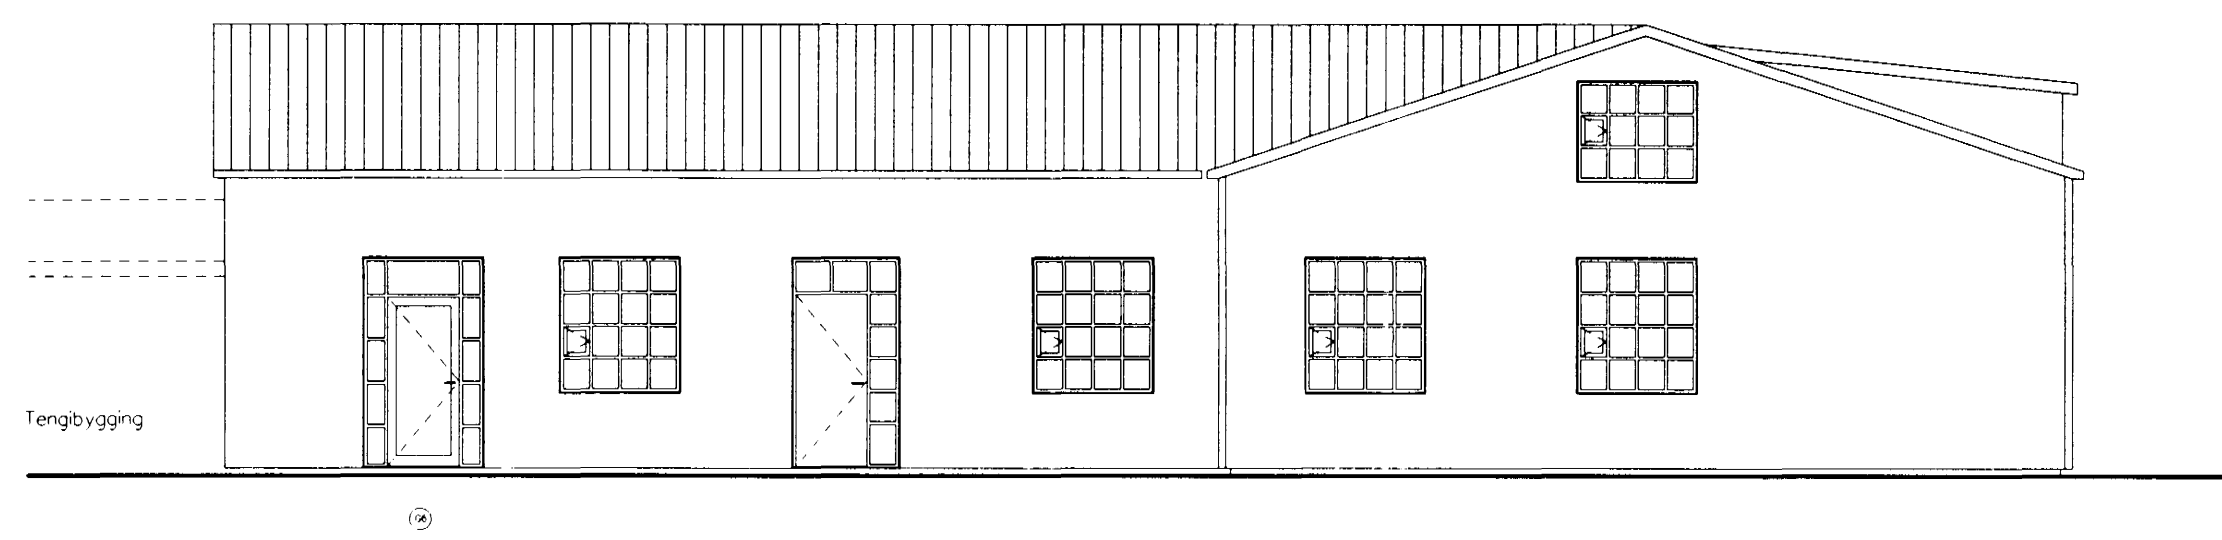

ÚTLIT NORDAUSTUR

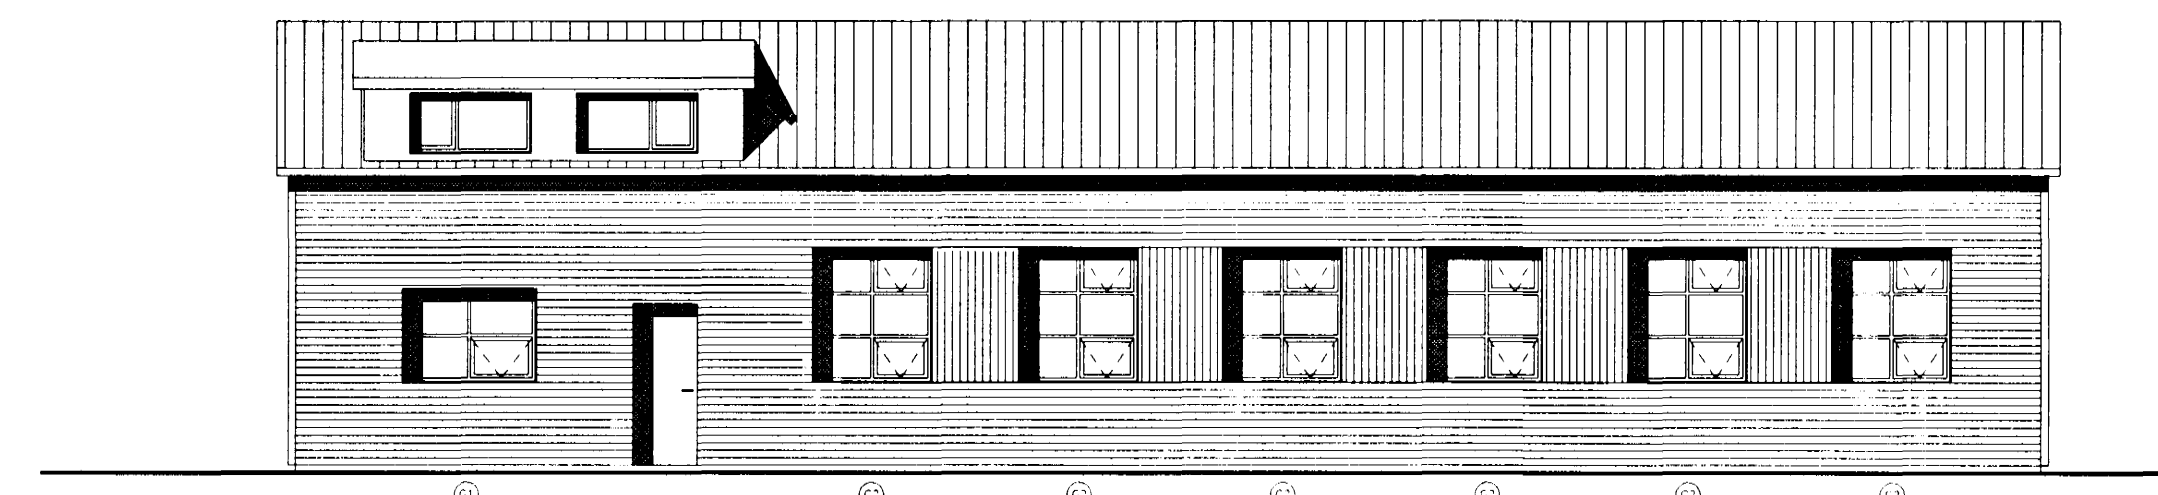

ÚTLIT NORÐVESTUR



ÚTLIT SÚDVESTUR