





Samþykkt þann

29 OKT. 1997

Byggingafrúnn í Hafnarfirði  
Fh. Kristján Þórarinnsson

*K.P.*

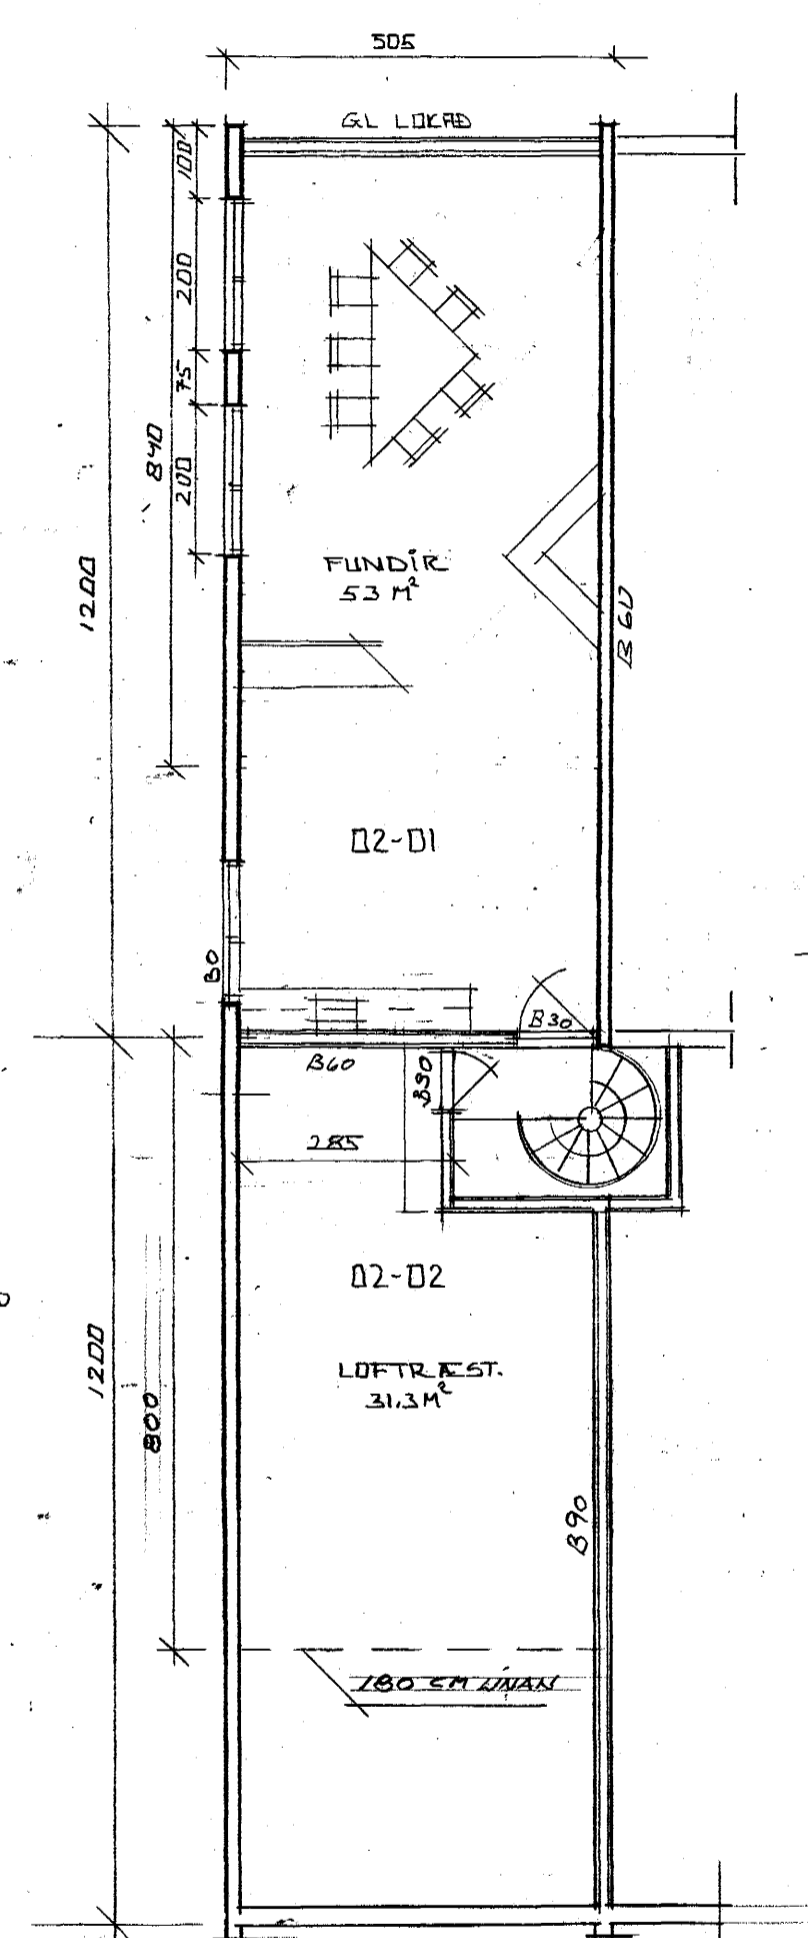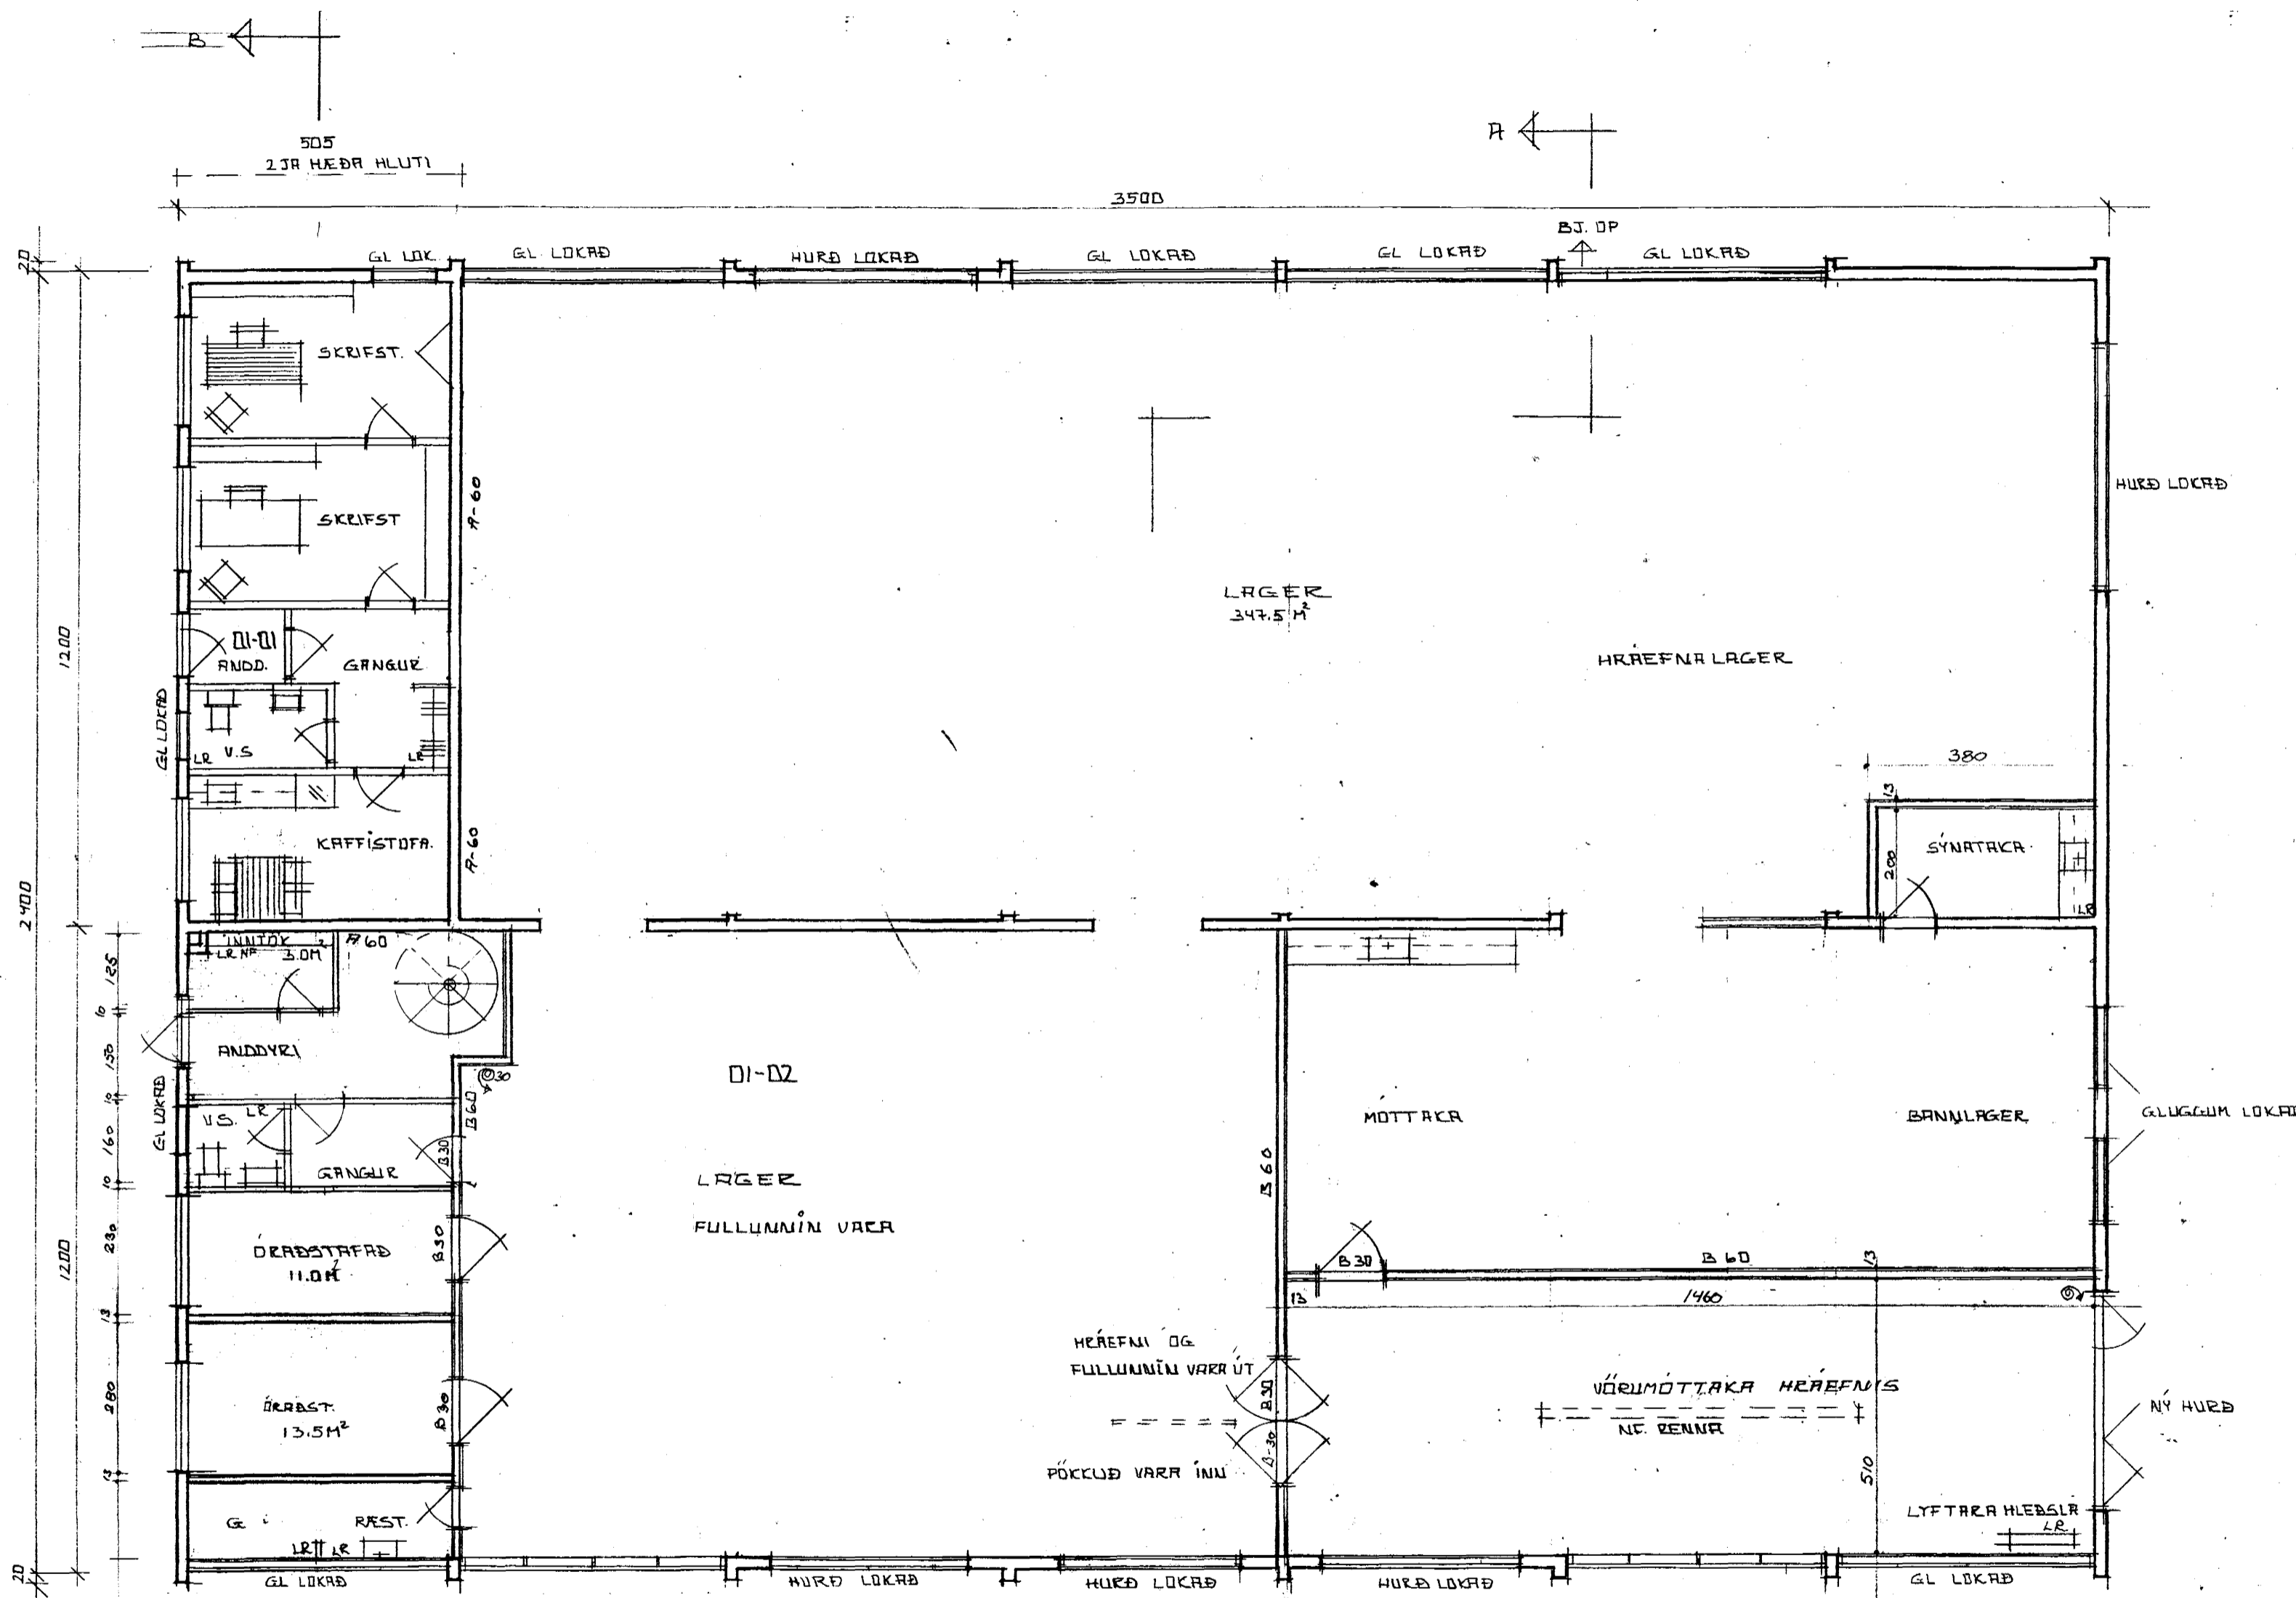

GRUNNMYND HÆÐAR M=1:100



BR. 15.10.97 INNRA SKÍPUL'VEGASÝ  
BÉ. INNRA SKÍPUL 20.02.96  
BREYTINGAR SJA ÍSLAÐ NR 101.  
BR. AGUST 1995 INNRA SKÍPULAG / HURÐIR / GLUGGAR 14/95

REYKJAVÍKURVEGUR 78 MHL 05	HAF.	1502
EFNT.	GRUNNMYNDIR	MÁL 1:100
BREYTINGAR	DRÖG.	19.05.97
BR. 22.05.95 E.H. BR. 14/95		
ERLENDUR ÁRNI HJALMARSSON BFI KLÍBERGA 6 HAF.	S=5553860	