

REYKJAVÍKURVEGUR 78 MHL 06




Samþykkt þann

29 OKT. 1997

Byggingafrúinn í Hafnarfirði
Fh Kristján Þórarinnsson

BR

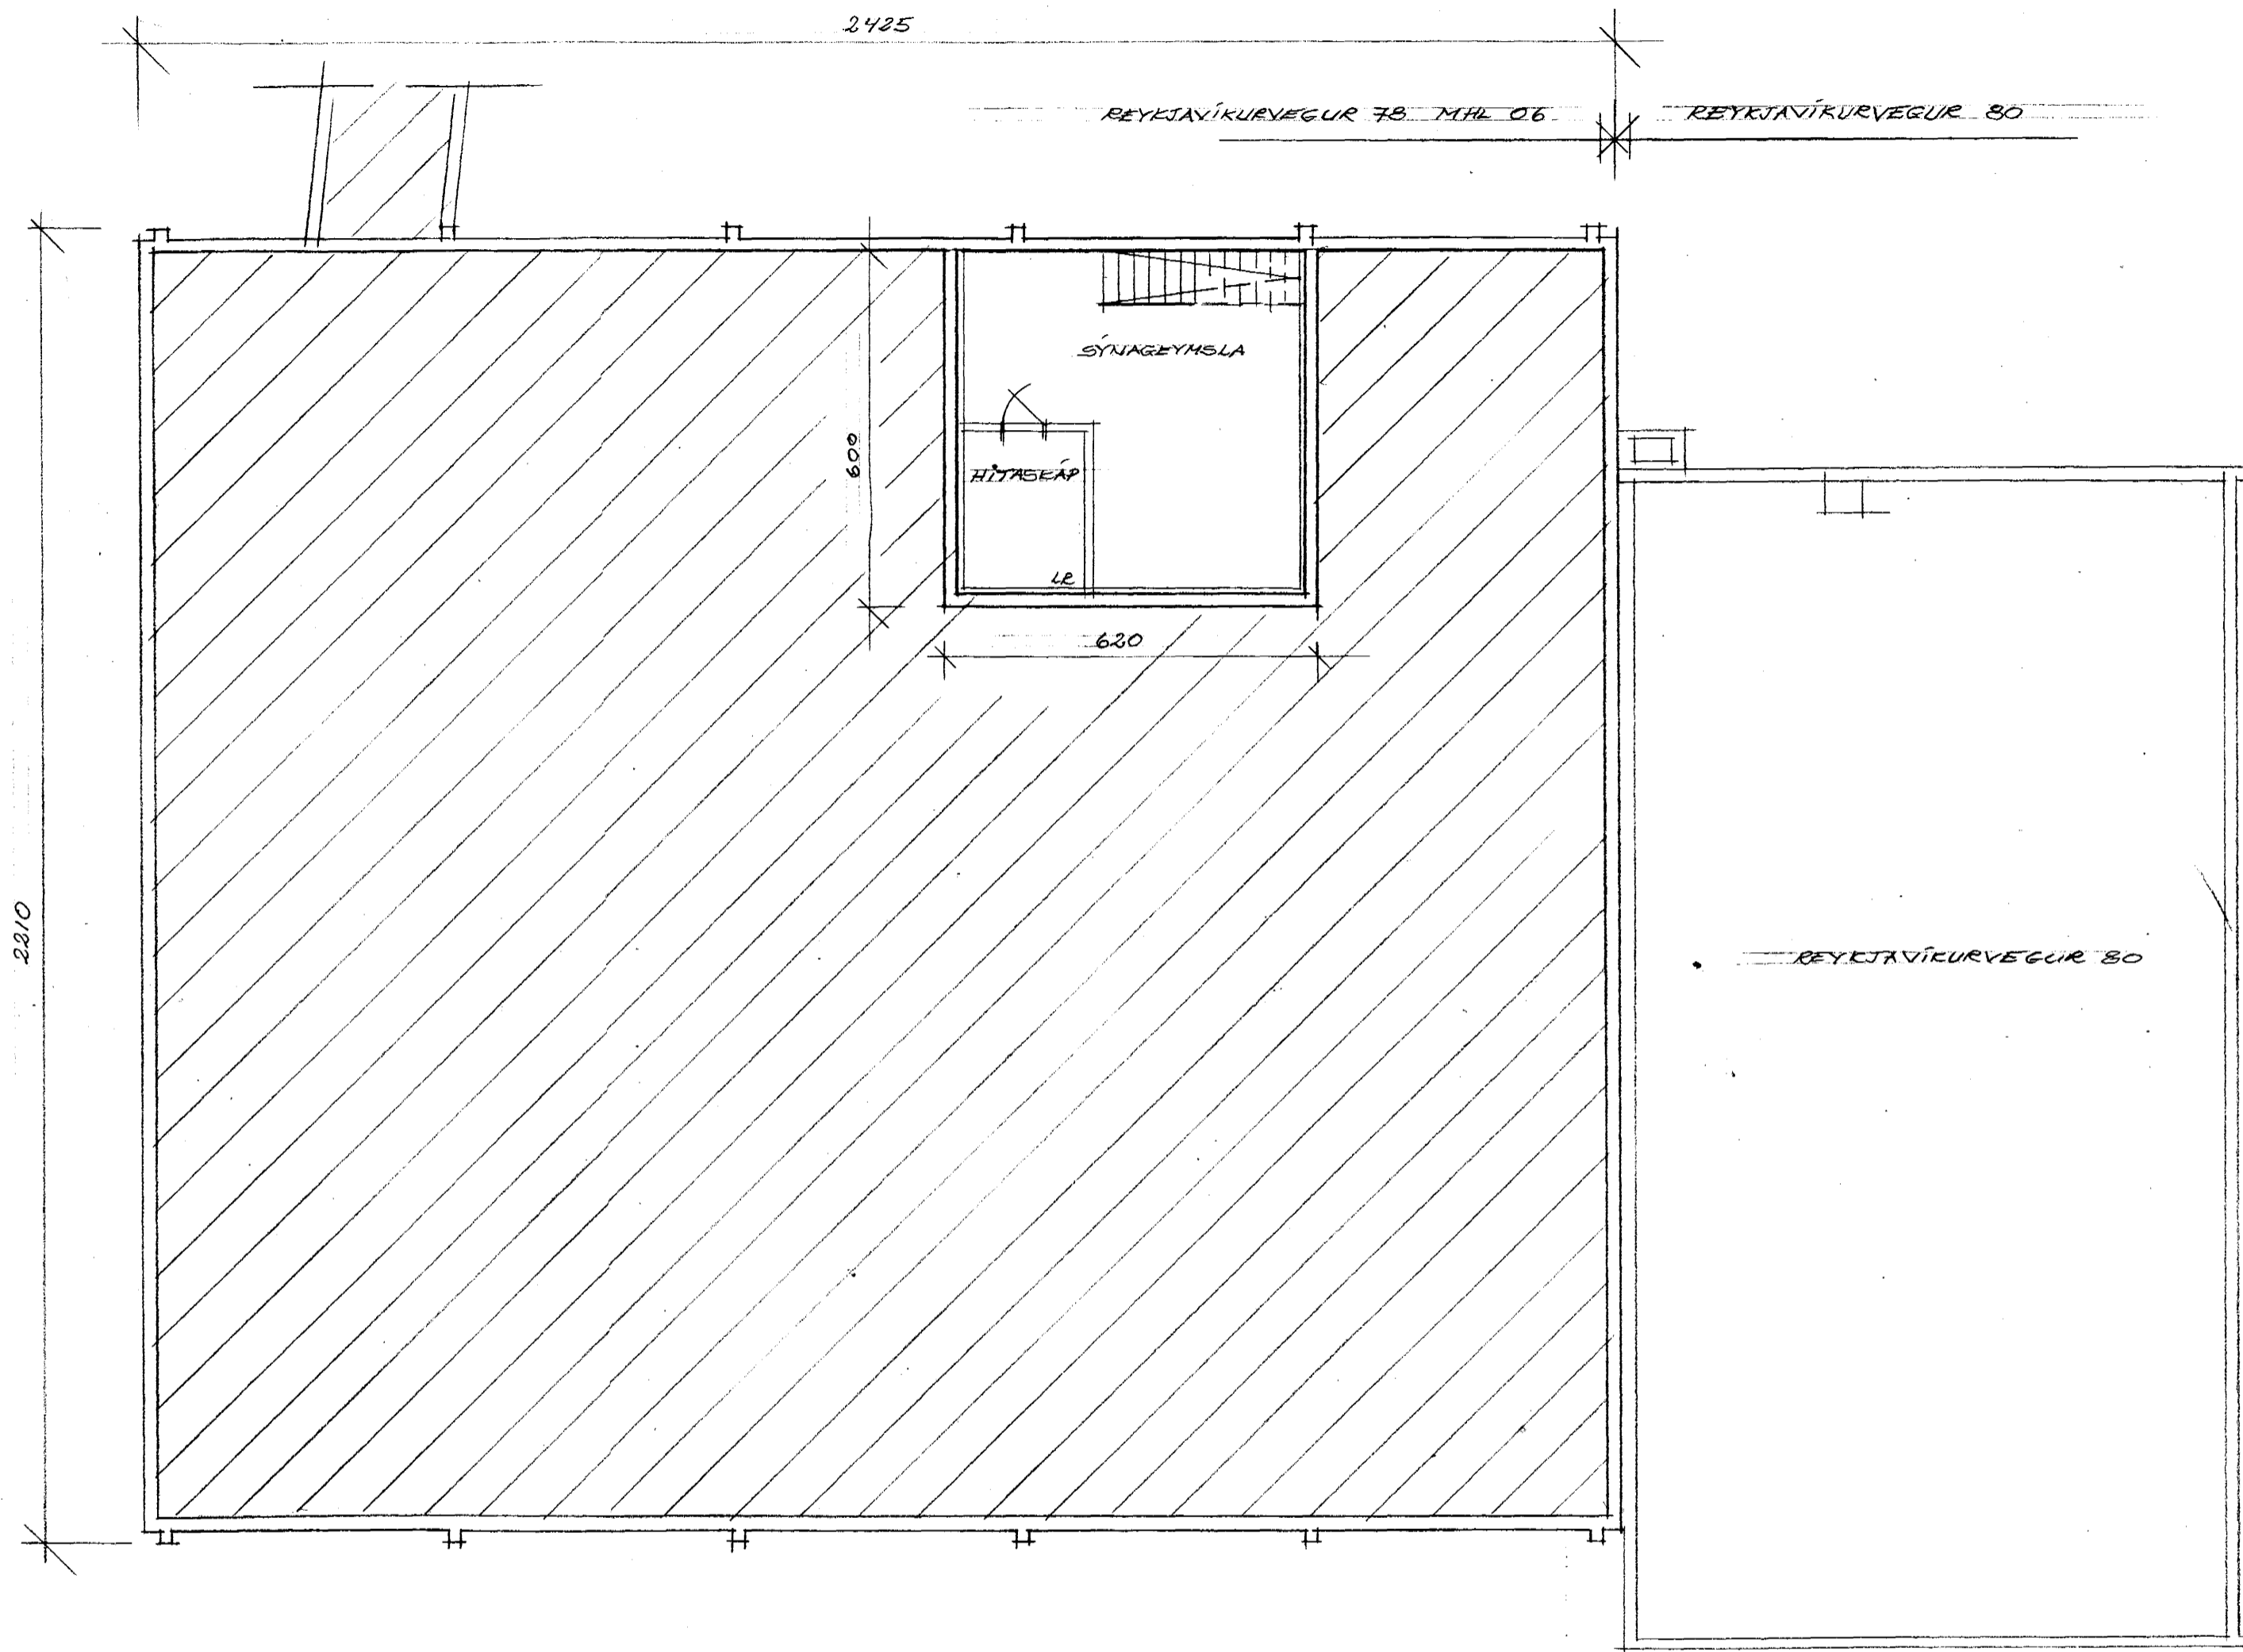

GRUNNMYND KJALLABA MKV = 1:100

REYKJAVÍKURVEGUR 78 MHL 06	602
EFNI	MÁL 1:100
GRUNNMYND KJALLABA	DAGS 15.10.97
ERLENDUR ÁRNI KJALLABEYSSON, BFI KLÍBBEGGI 6	S= 555 3860

Handwritten signature