





Samþykkt þann

29 OKT. 1997

Byggingafulltrúinn í Hafnarfirði  
F. Kristján Þórarinnsson

Handwritten initials: KP

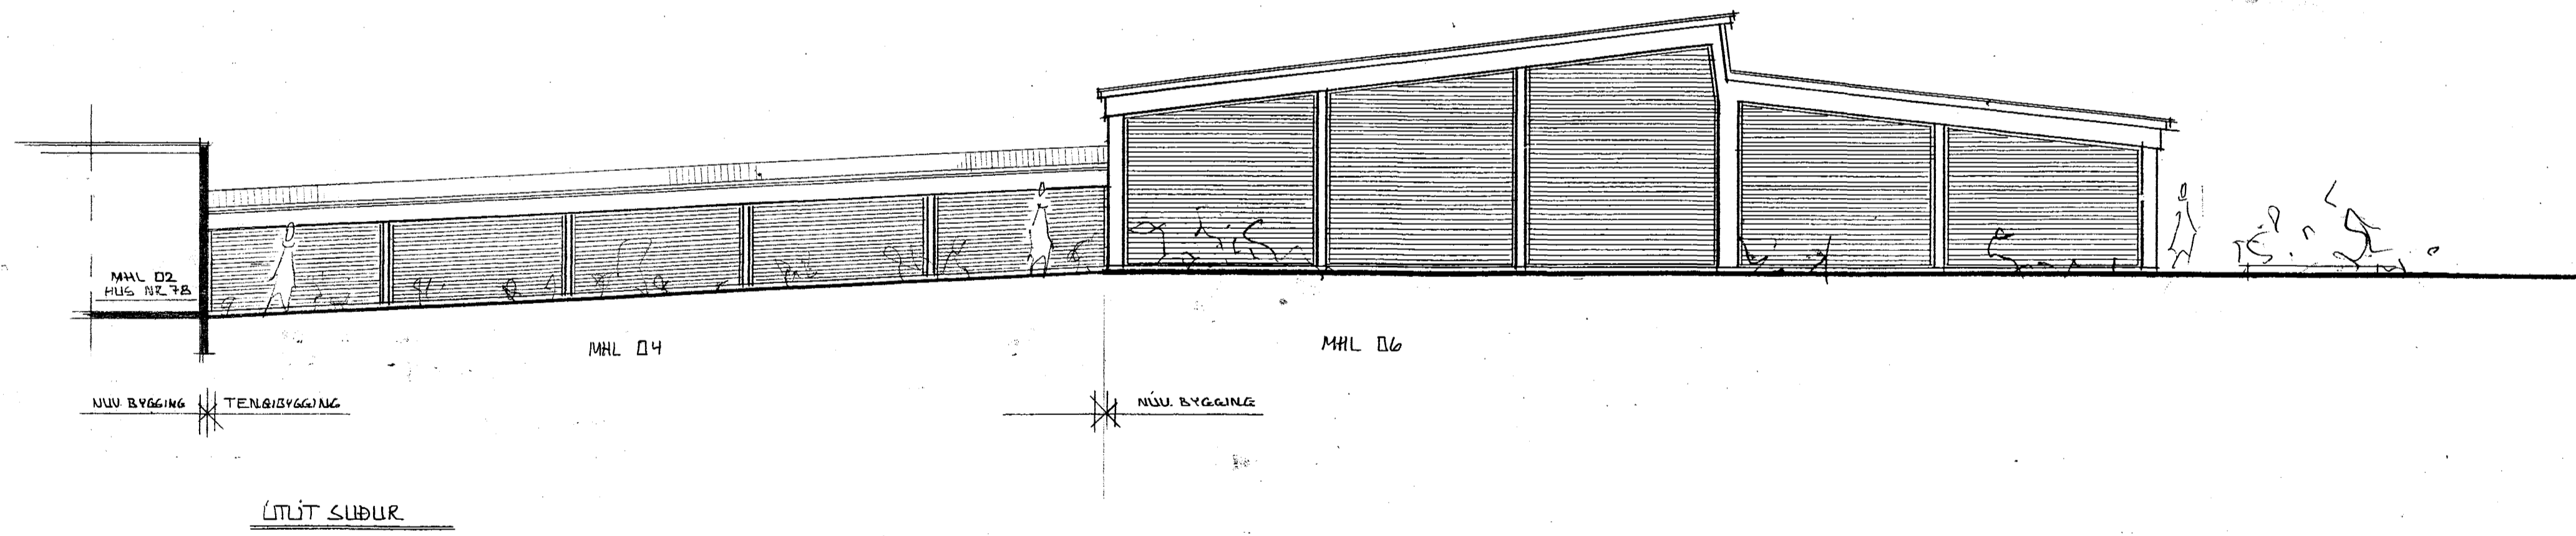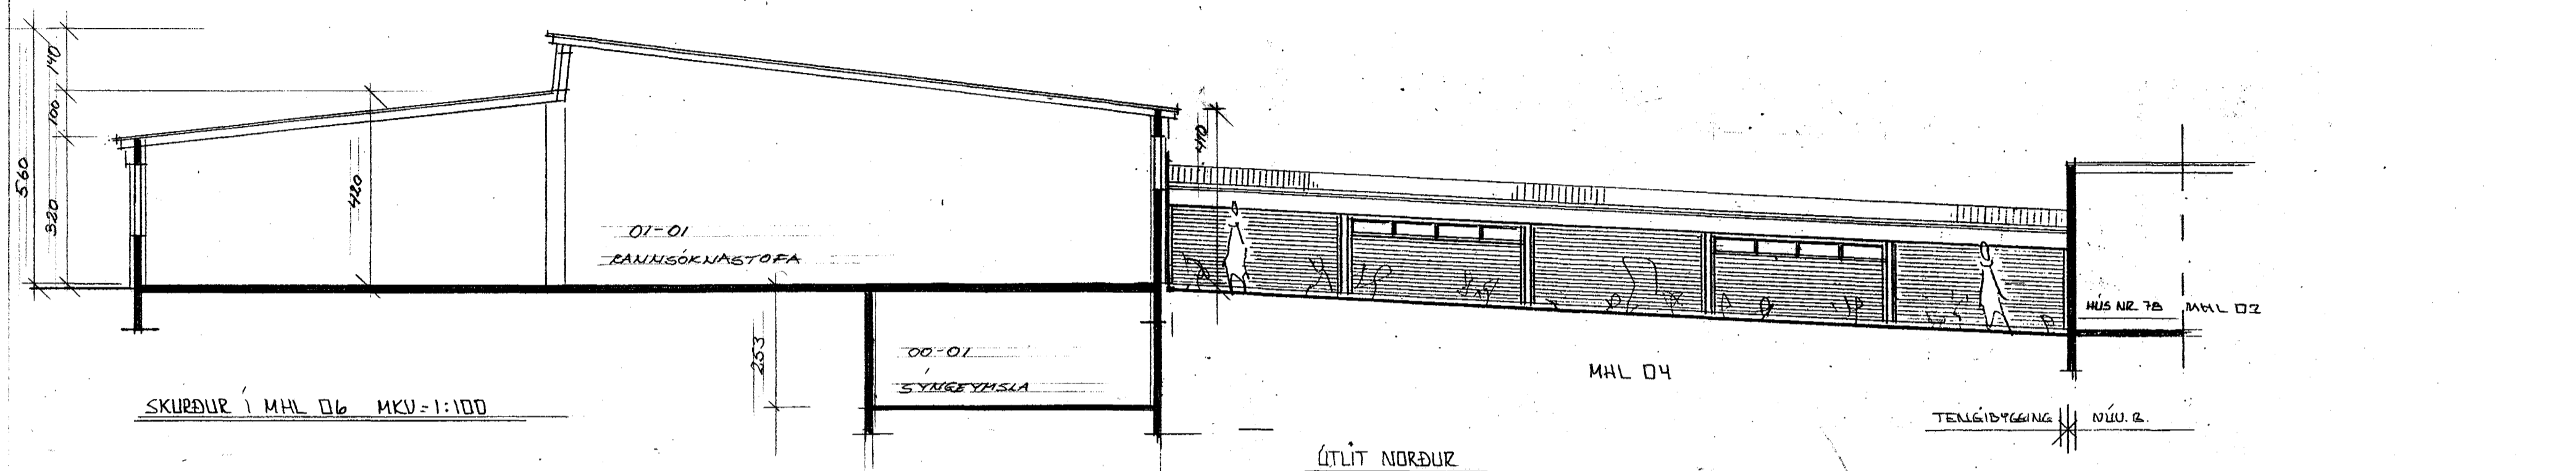

BR. 15.10 '97. V/EIGNASKRYFJEL

REYKJAVÍKURVEGUR 78 MHL 04/06/604

EFNI	TENGIBYGGING ÚTLIT	MÁL 1:100
		DAGS 20.04 94

Handwritten signature

ERLENDUR ÁRNI HJÁLMARSSON B.F. KJÉBERG '6 S=53860