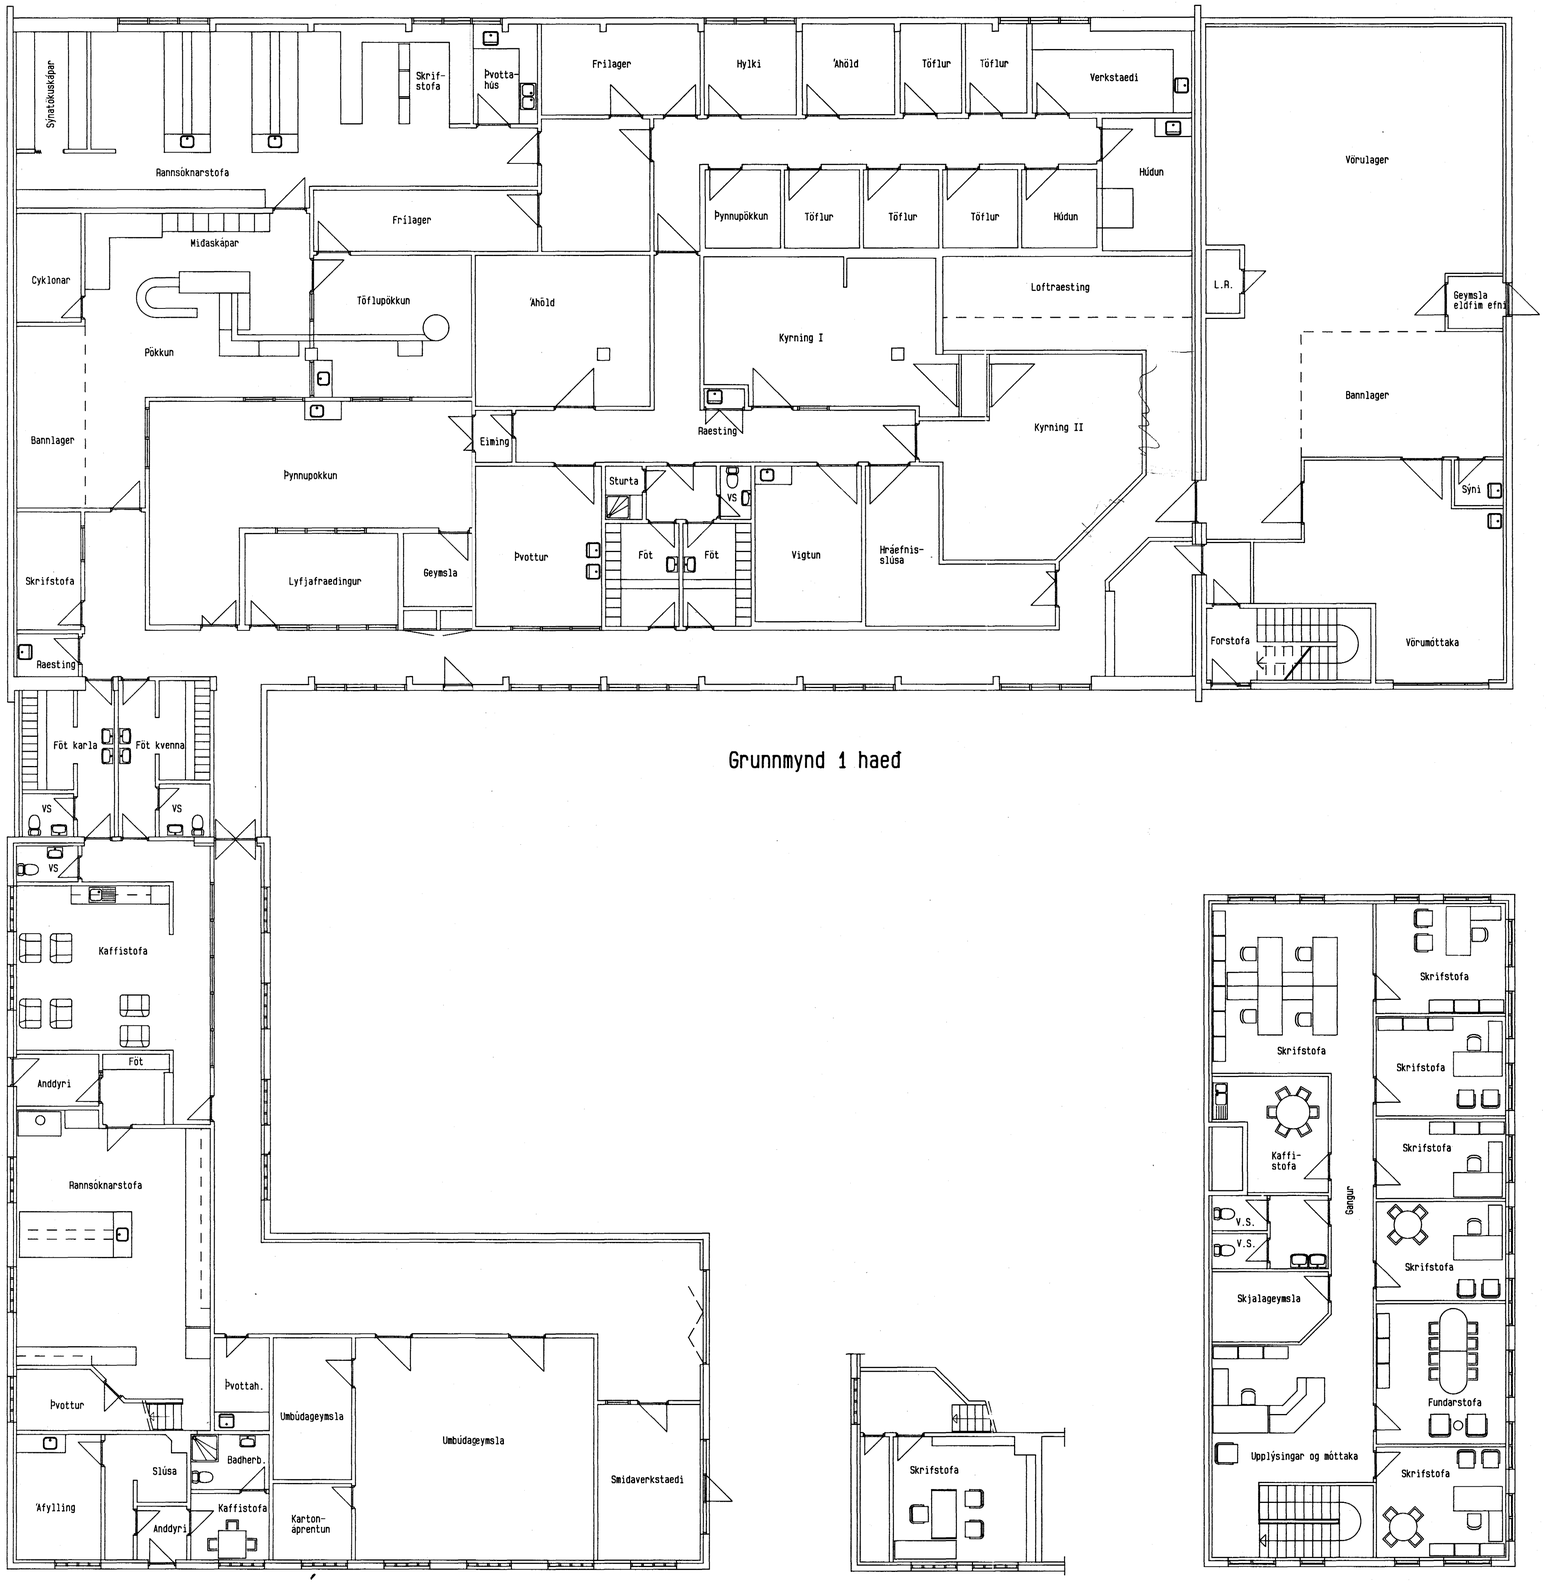

Grunnmynd 1 haeð

Grunnmynd 2 haeð

Grunnmynd 2 haeð

A. Breytingar í austurhluta, eldvarnarhurð tekin burt, baett vid geymslu og skrifstofu, þynnupökkun staekkud Breytingar í vesturhluta, baett vid umbúdageymslu, karton-aprentun og smidaverkstaedi 19/05/89

B. Breytt í austurhl. kyrning og hraefnisslúsa staekkud. Breytt í vesturhl. umbúdageymsla staekkud. 16/05/91

Samþykkt á fundi byggingarnefnar þ. 18/1 1990
BYGGINGAFULLTRÚINN Í HAFNARFIRÐI

Nr.	Breytingar	Dags

Athugasemdir:

DELTA HF
LYFJAVERKSMIÐJA

Reykjavikurvegur nr. 78
220 Hafnarfjördur

Vinnustofan Klopp hf
Arkitektar - Verkfraedingar
Hverfisgata 46, P.O. Box 766,
121 Reykjavik, Sími 91 - 27777

Heiti teikningar	Grunnmynd		
Kvardi	1:100		
Teikning Nr.	A 02	Dags	16/05/88
		Verk Nr.	VB1-502
Breyting Nr.	B	Yfirfarid	