



**Þak og veggjaplan  
M 1:50**

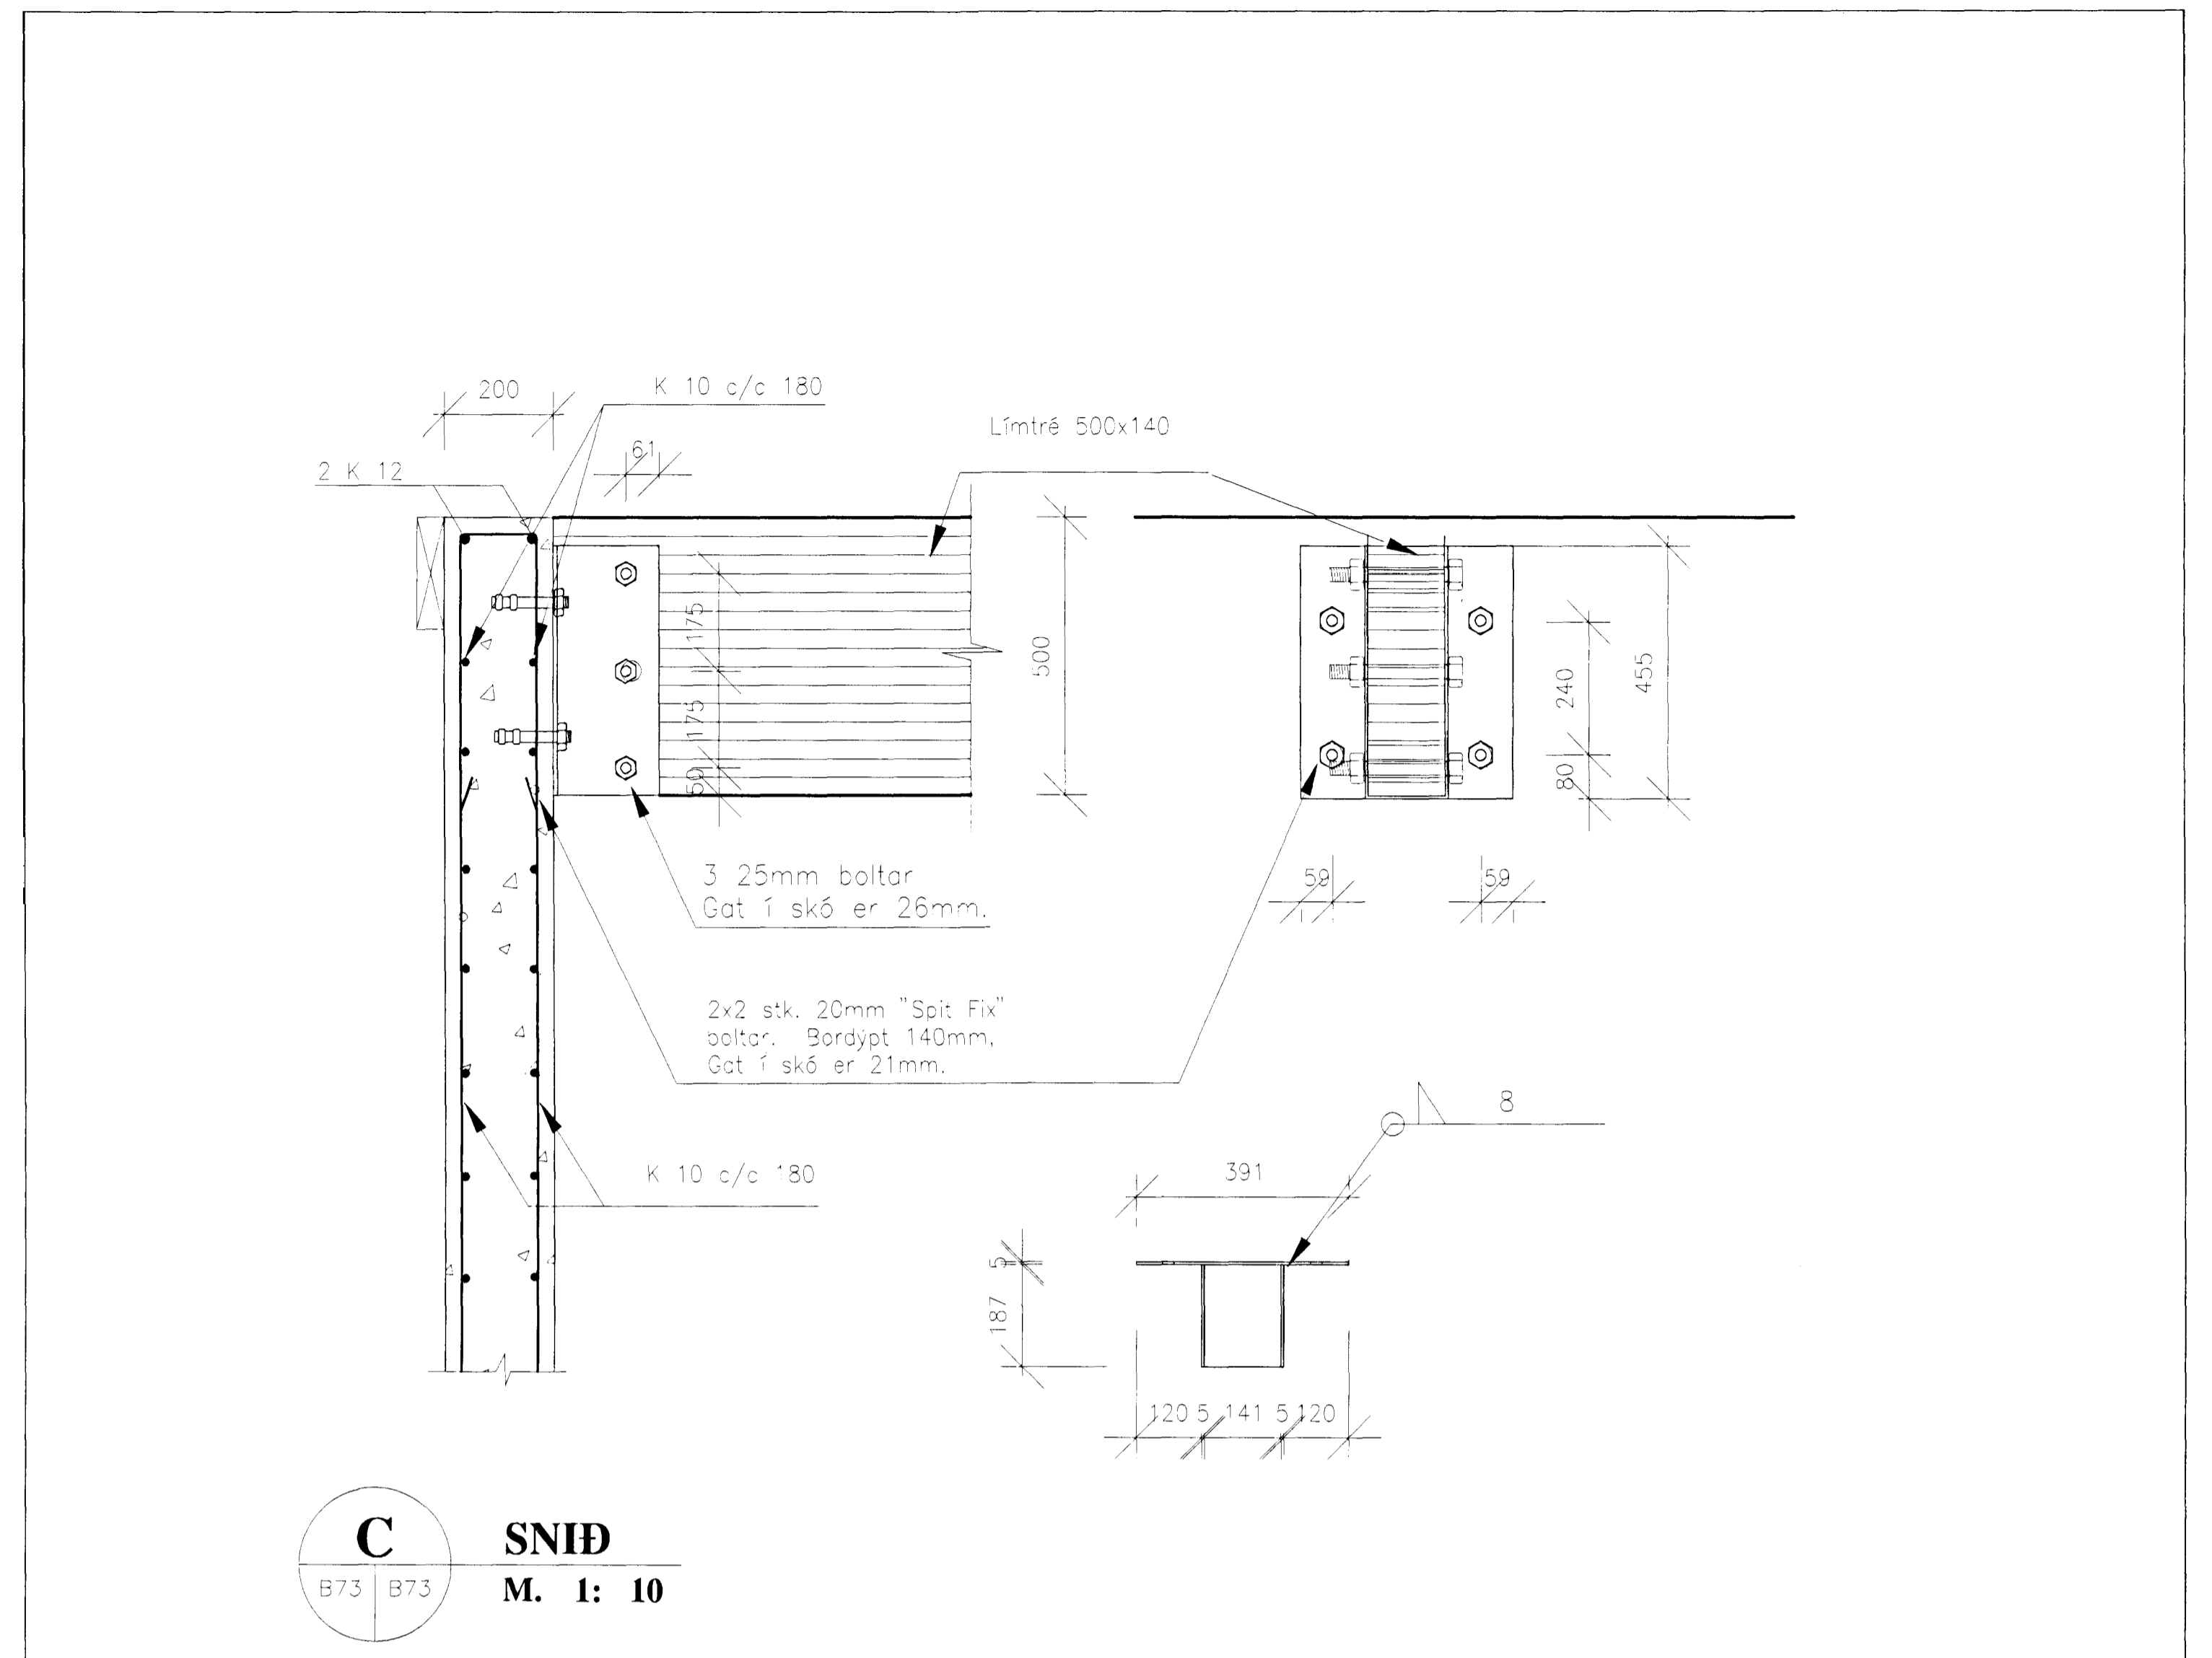

**Sérmynd límtrésfesting  
M 1:10**

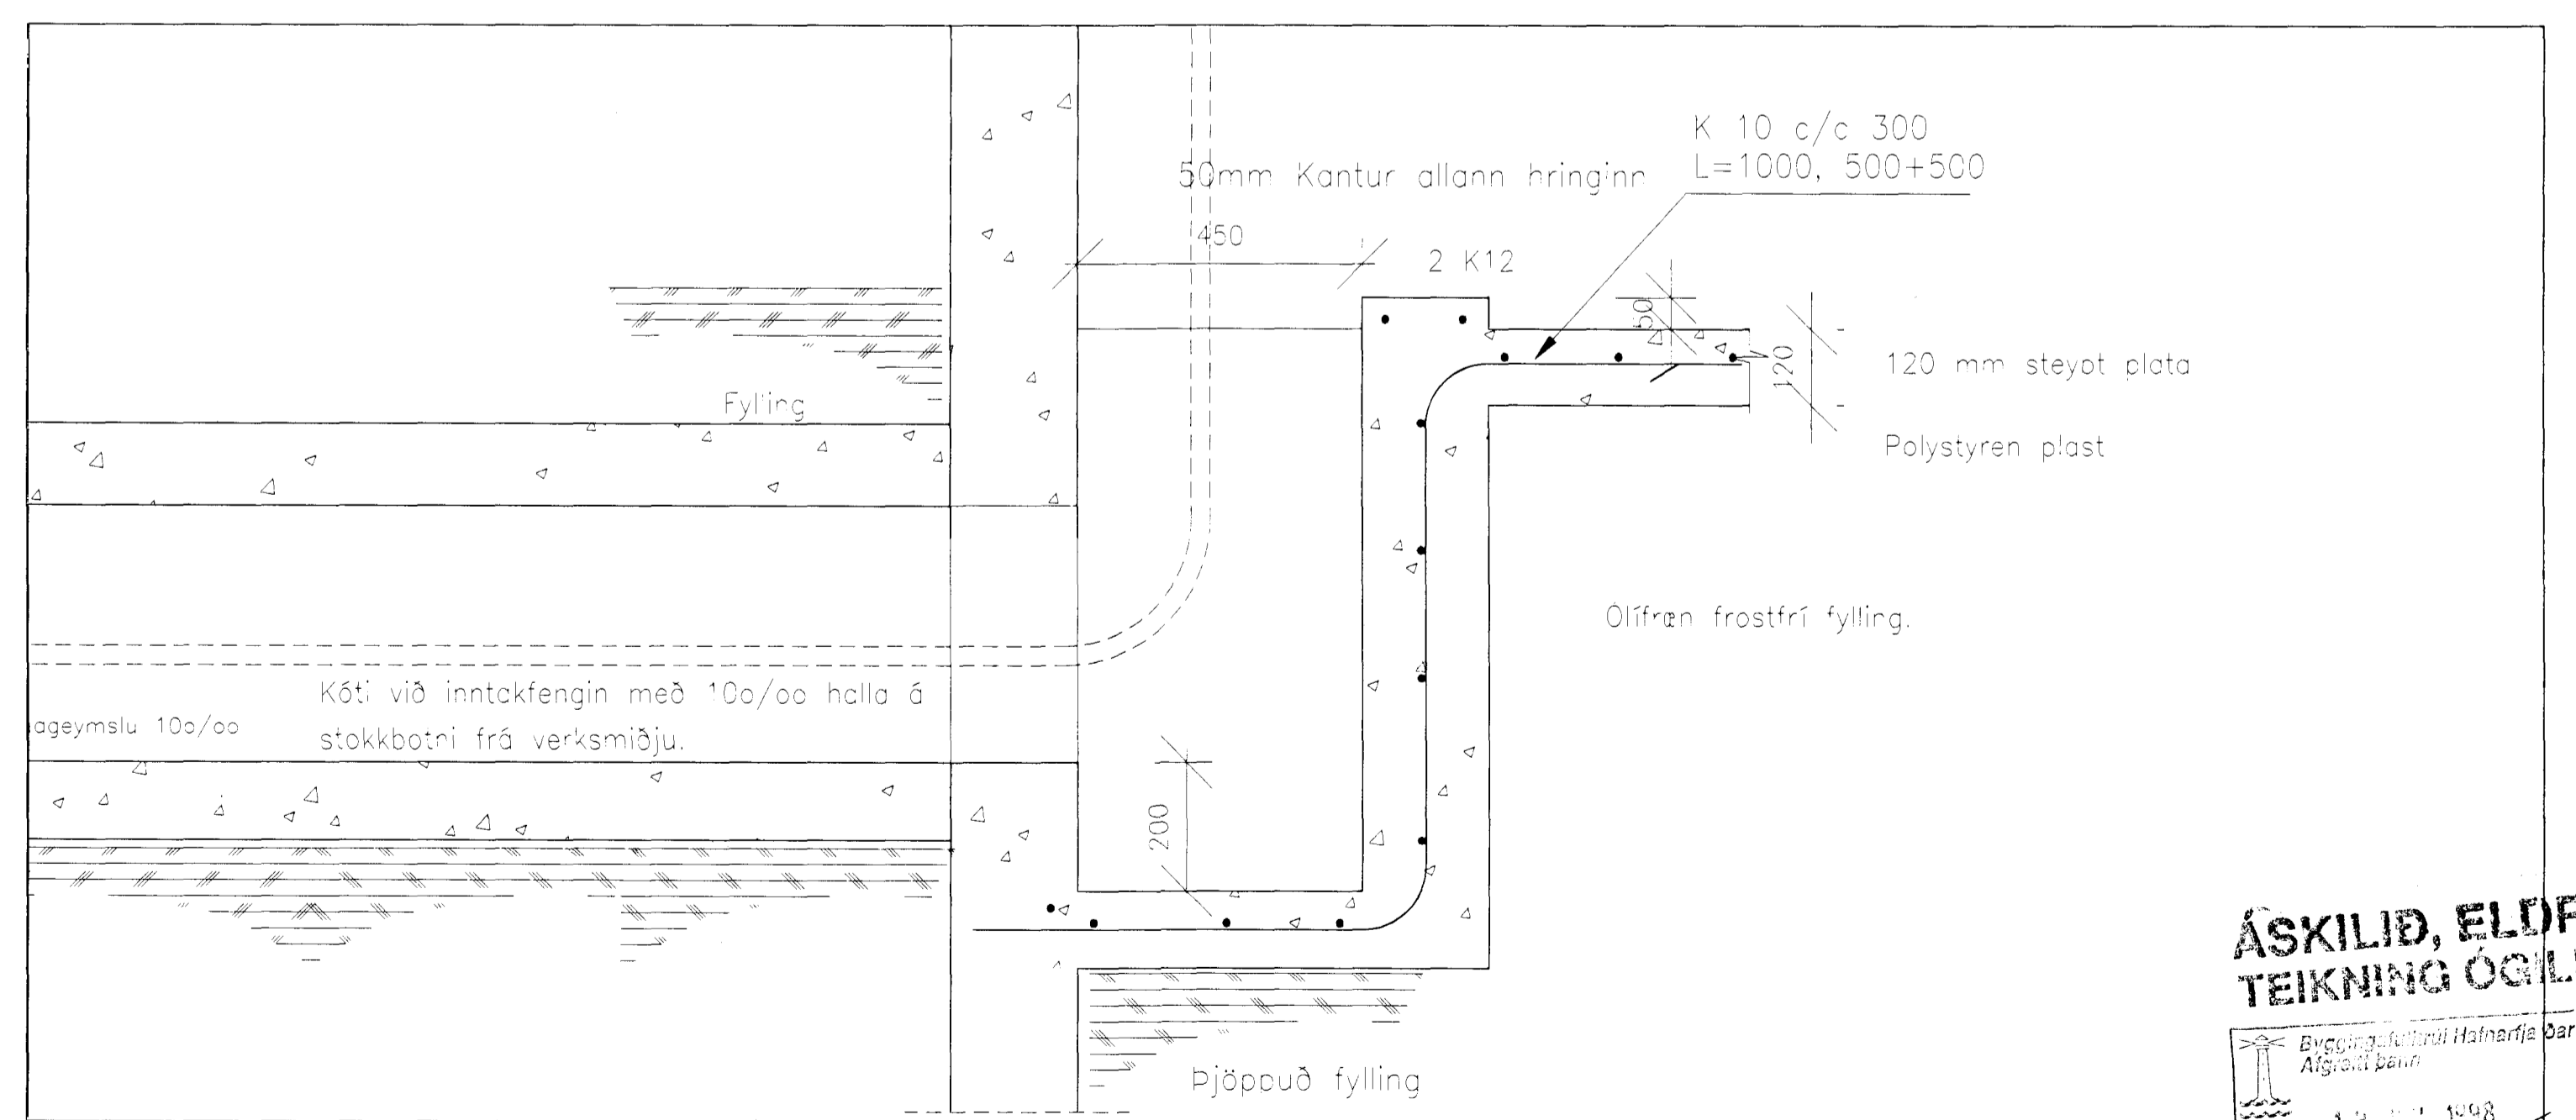

**Snið í inntakspró  
M 1:10**

**ÁSKILID, ELDRÍ  
TEIKNING OGILD**  
Bryggjaraunir Hahnarfa bar  
Alþjótt þenk  
13.07.2008  
Sjaurbjartur Halldorsson