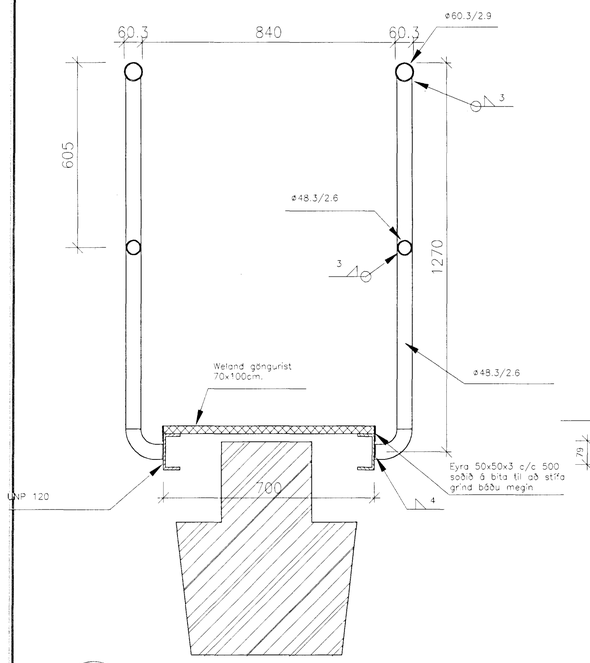

A SNIÐ
105 | 108 M. 1: 10

Skýringar:

Allt efni í handriði og
vinklum er stál 37.
Grunna skal og mála eftir
herðsluaðnum aðferðum.
Litur: Islandsblátt.

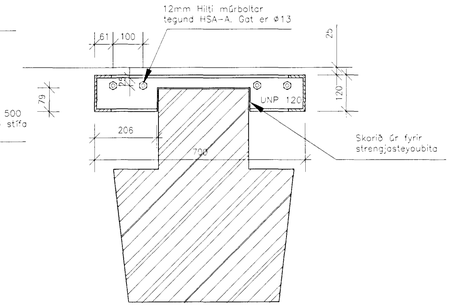

B SNIÐ
105 | 108 M. 1: 10

Stálvinkill 120x120x31, brykkt 6mm.
Stálvinkill er soðin við 40x40 vinkil með
5mm kverksuðu. Á plötu er soðið rör
með 4mm kantsuðu gegnn hringinn.
Göt fyrir bolta eru 13mm.

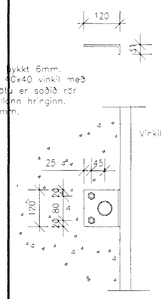

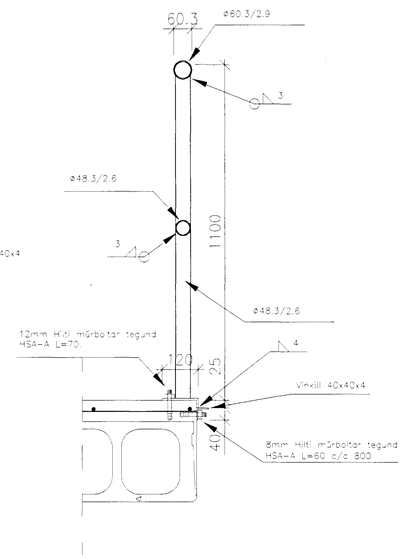

C SNIÐ
105 | 108 M. 1: 10

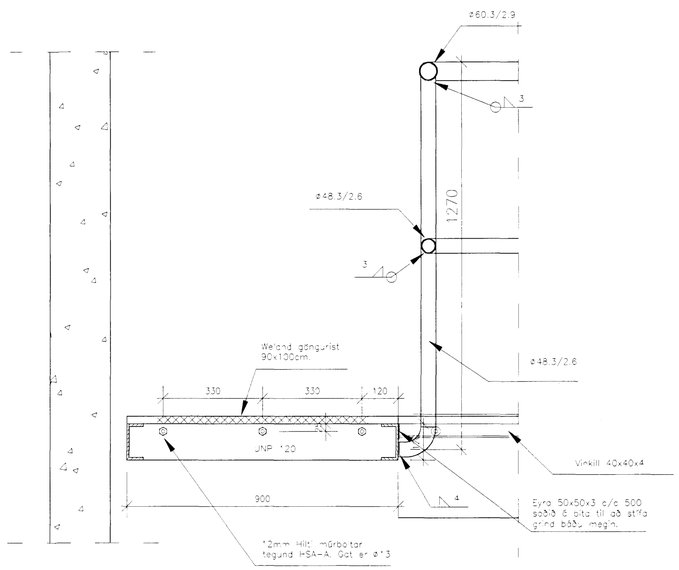

E SNIÐ
105 | 108 M. 1: 10

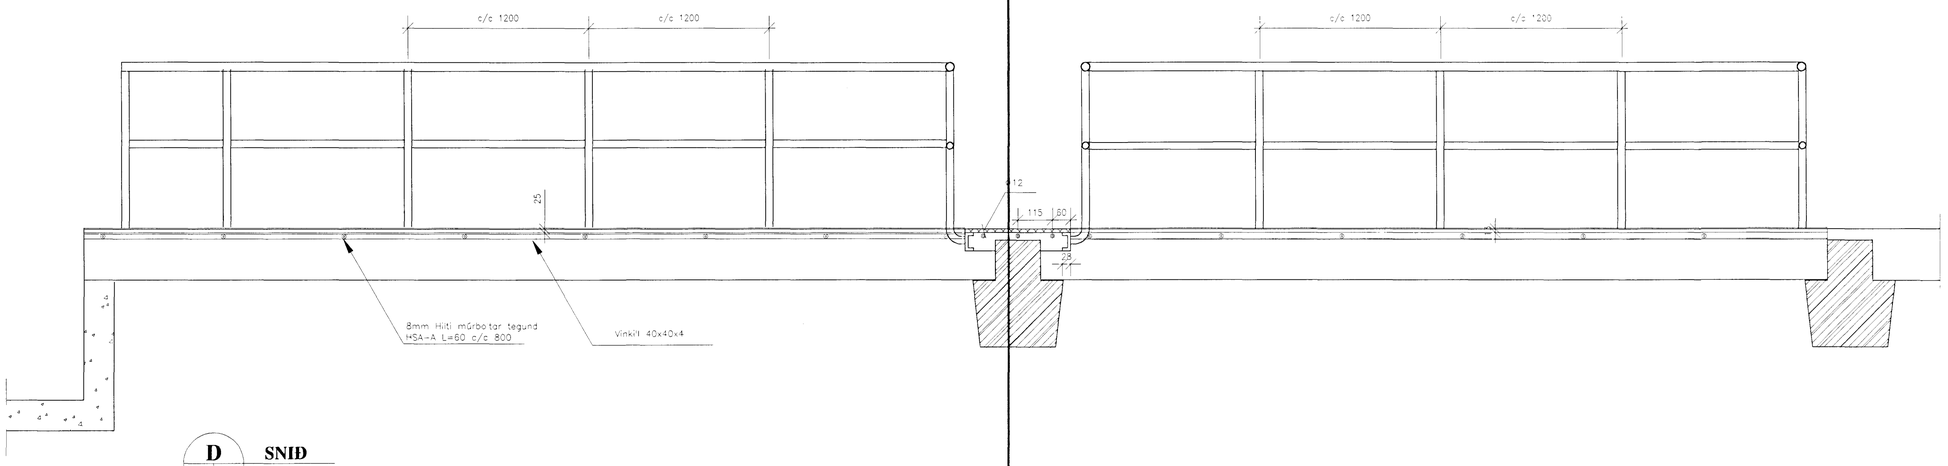

D SNIÐ
105 | 108 M. 1: 20

M. 1:10 0 0.2 0.4 0.6 0.8 1 m

M. 1:20 0 0.4 1.0 1.4 2.0 m

ATH

Áður en smíði hefst skal verktaki
fara á staðinn sannreyna mál og
staðfara bannig að smíði passi við
virki.
Grunna skal stál og mála 2 sinnum
með olfumáningu, litur: Islandsblátt.
Ekki skal mála gönguristar.

ÁSKILIÐ, ELDRI TEIKNING ÓGILD
Byggingafulltrúi Hafnarfjarðar
Afgreitt þann
13. NÓV. 1997
Sigurbjartur Halldórsson

Verkfræðistofa Erlends Birgissonar
Hamraborg 12 200 Kópavogi
Sími 564 3322 Fax 564 3324
Netfang: veb@islandia.is
Ráðgefandi verkfræðiþjónusta

A
B
C
D

Sambykkt.

B108 Stálvirki sérmyndir og handrið.dwg

Delta hf, Reykjavíkurvegi 78 H

Sérmyndir loftræsifestingar,handrið og göngubrýr.

H.E.B. 261156-2939
T. H.G.
M. 1:20
D. DES '97

B108