



Snið  
M 1:10

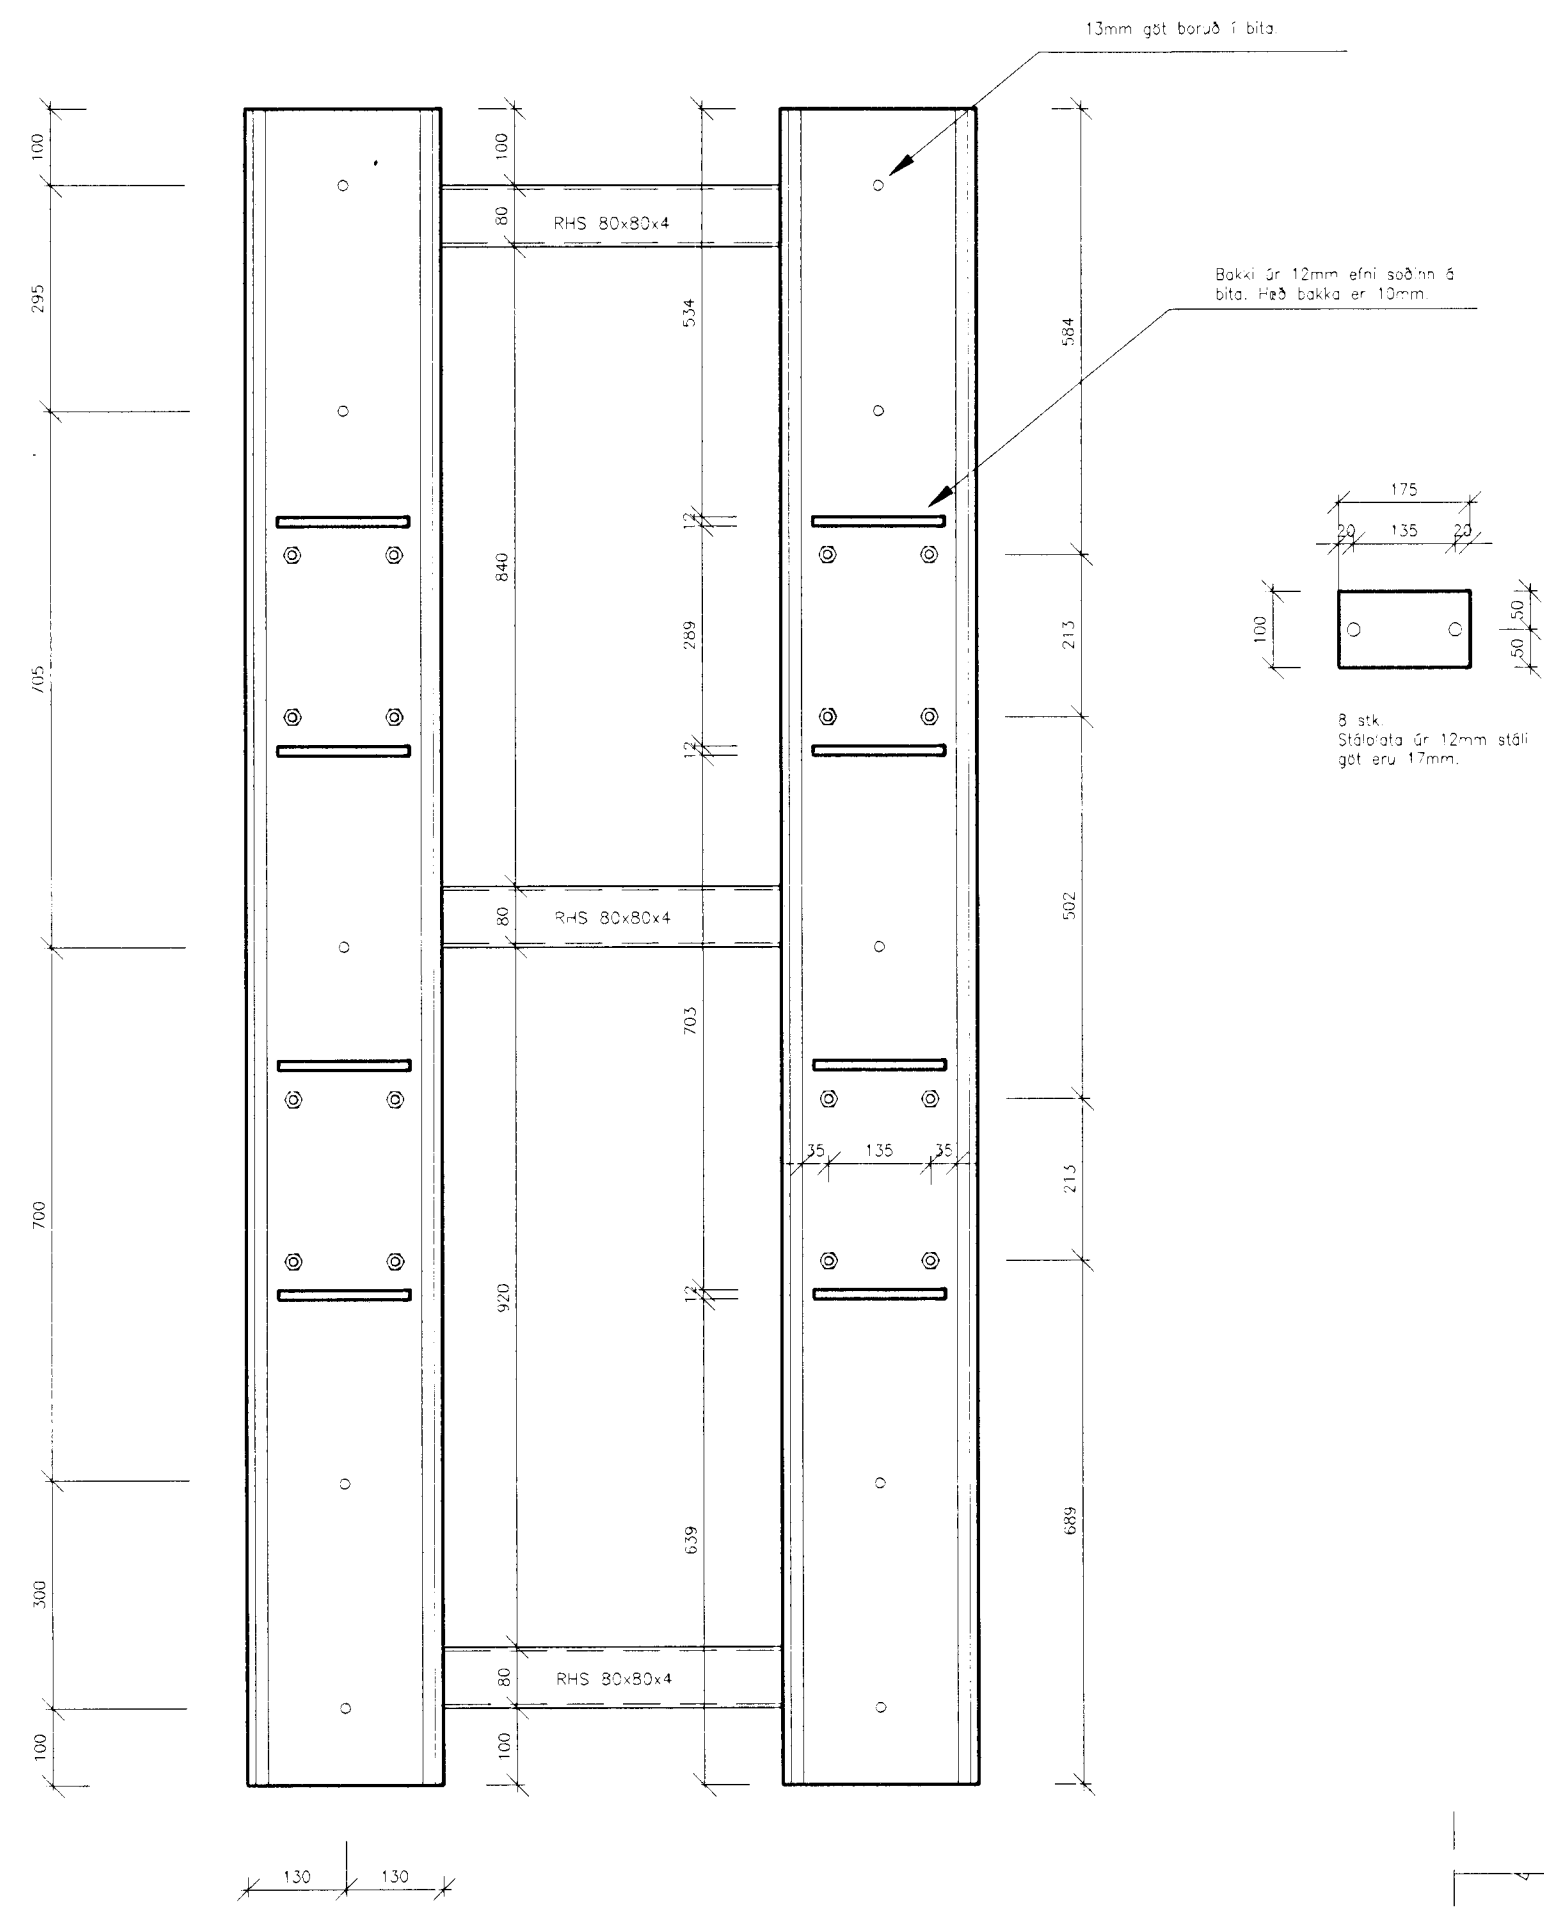

Planmynd  
M 1:10

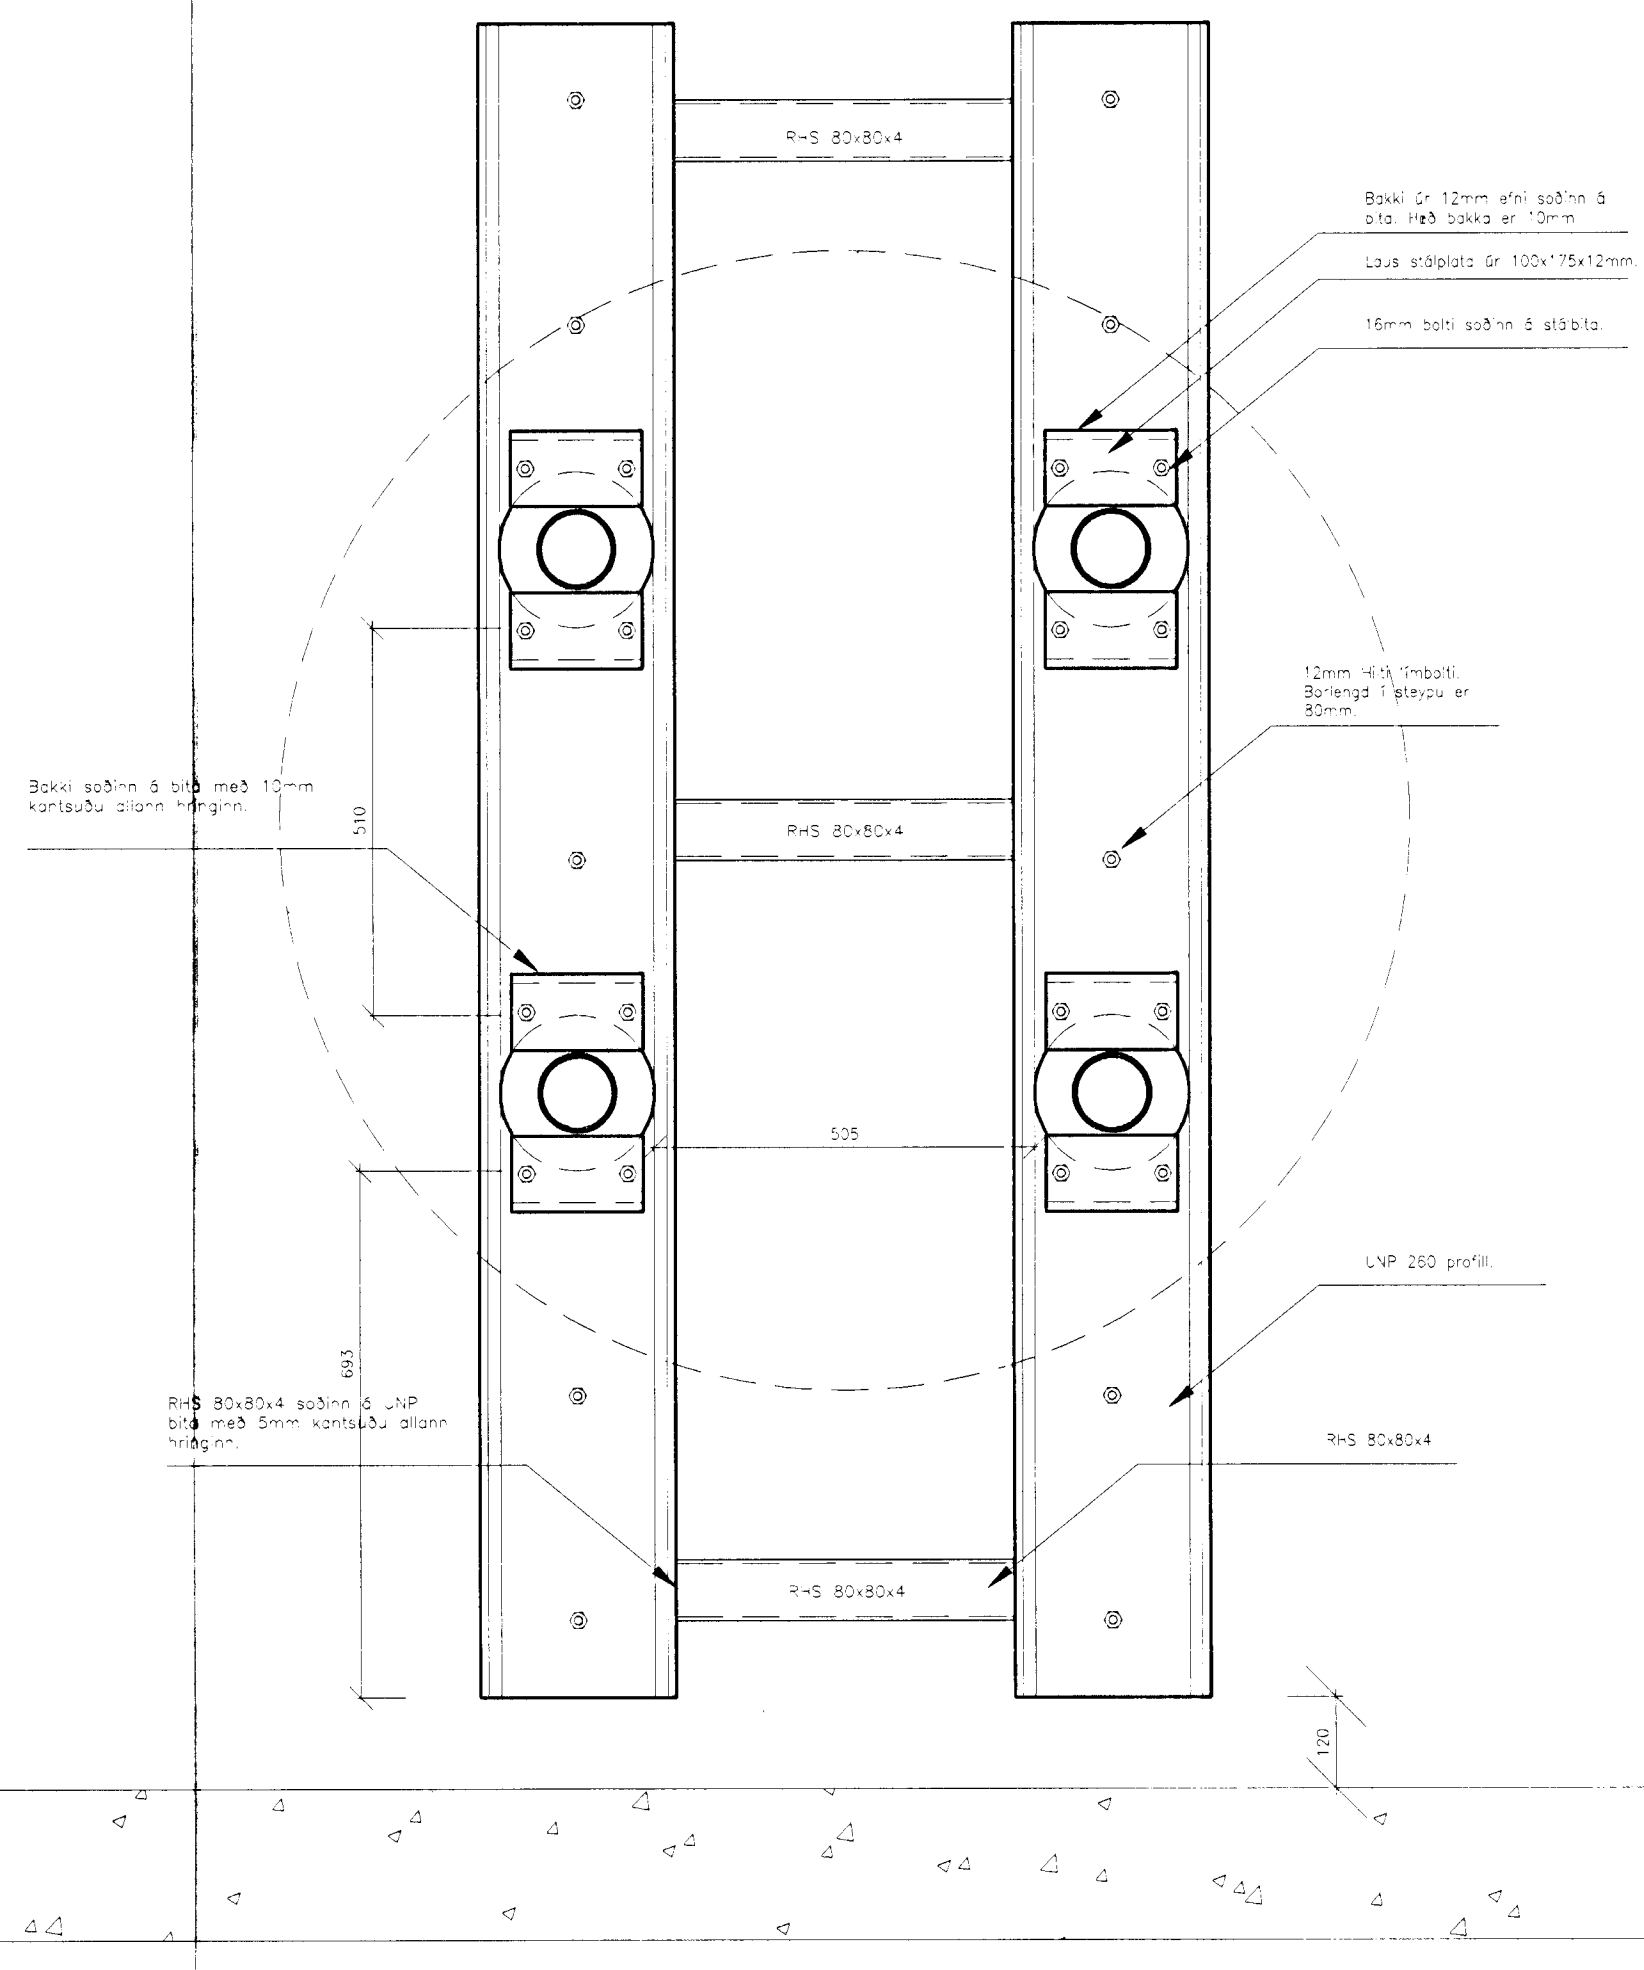

Planmynd  
M 1:10

Skýringar  
Stál er Stál 37  
Allt efni skal sandblást og eftirvinnuð  
Byggt húðar skal vera min 80 my.

ÁSKILIÐ, ELDRI  
TEIKNING OGILD  
Byggingaáttáttir Hainarjarðar  
Alfreid Dan  
13 NOV 1994  
Stigbjörn Heiðsson