



SKÝRINEAR
 HITALAGNIR SÉU SVARTAR STÁLPIÐUR MED
 SKRUFLEÐUM TENGJUM.

Á OFNA KOMI LOFTSKRÚÐUR STÍLLITÉ OG
 SJÁLFEVJAKIR OFNADKAR.

*Blk. Legnir eru utanliggjandi
 og sjáanlegar.*

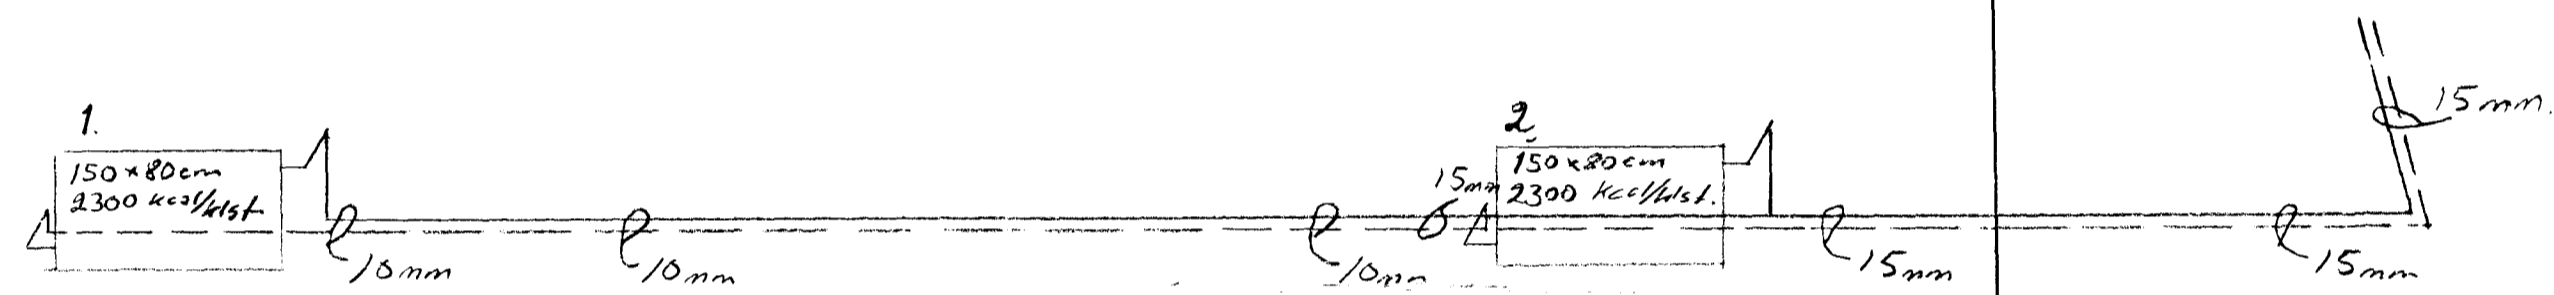


RÚMMYND 1:50.

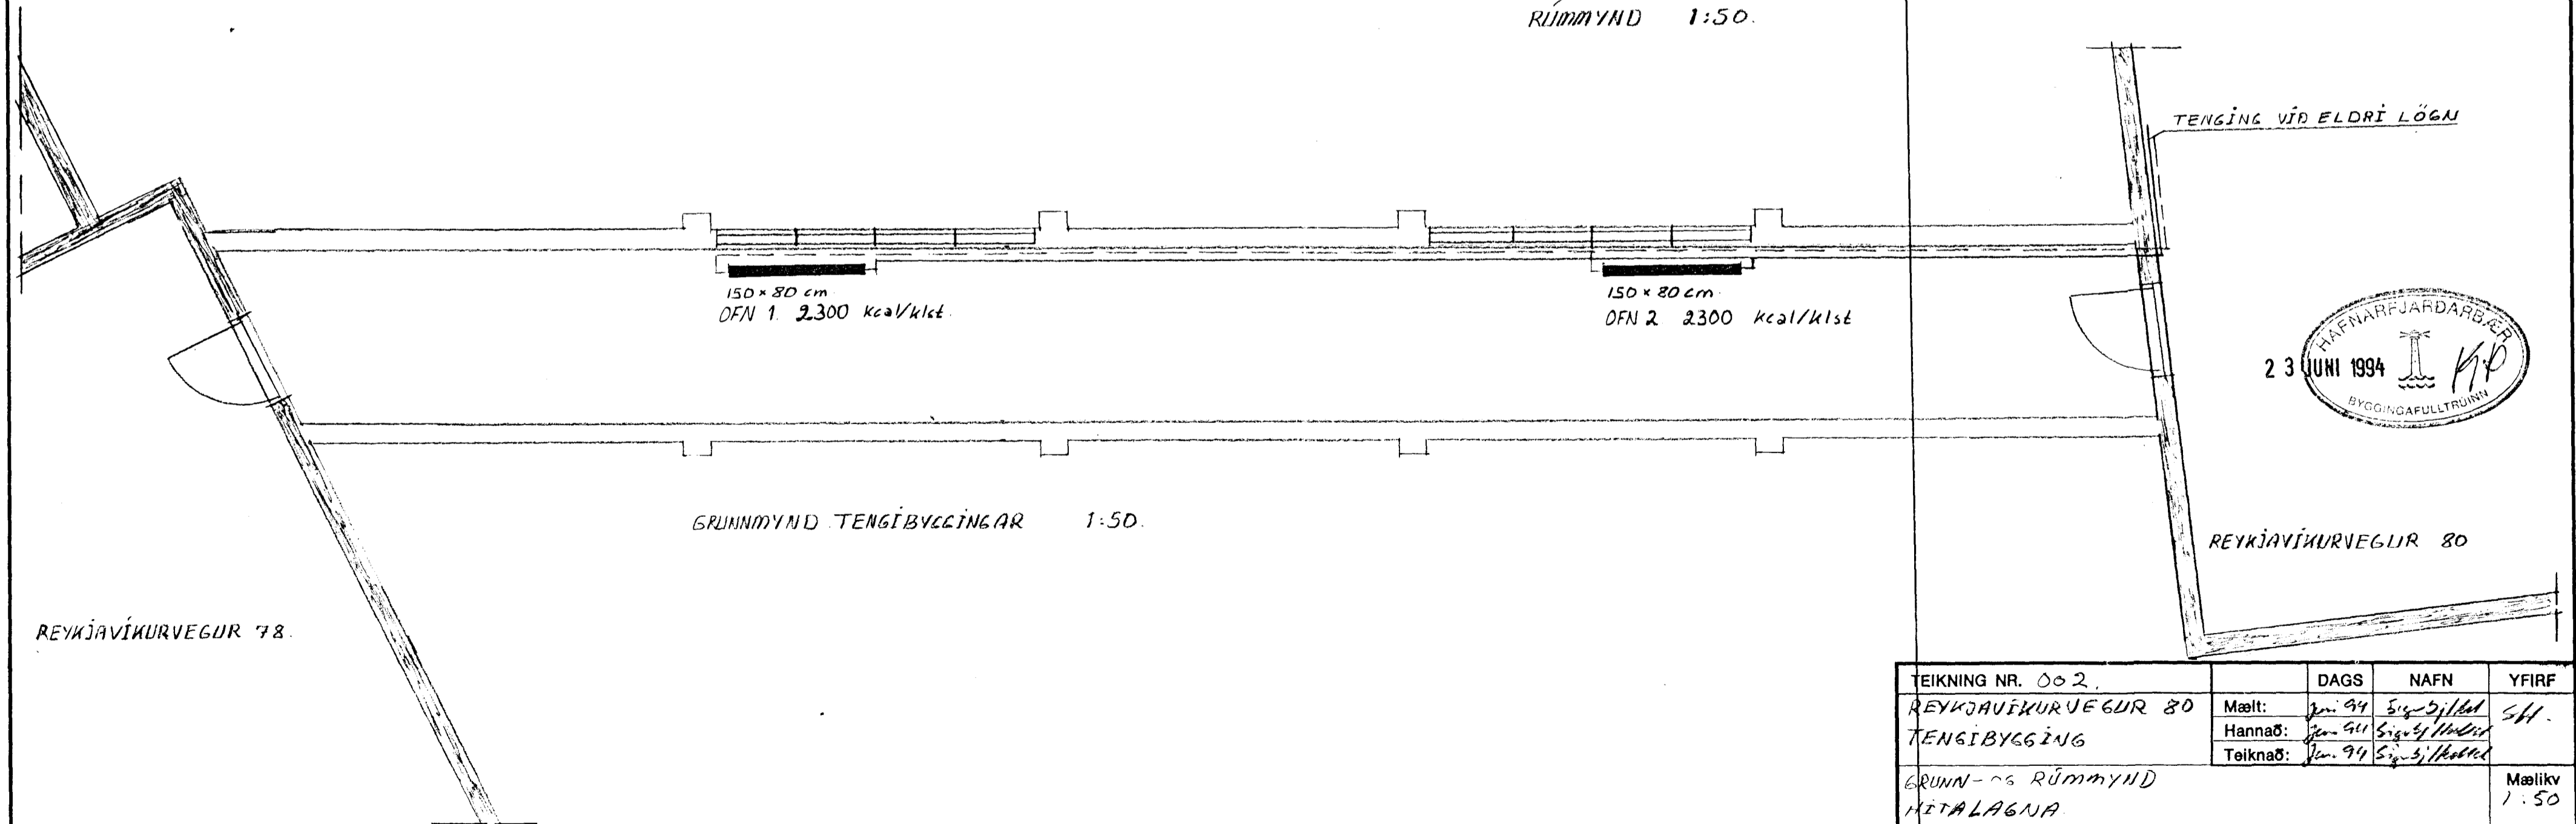

GRUNNMYND TENGIBYGGINGAR 1:50.

REYKJAVÍKURVEGLUR 78.

TENGING VIÐ ELDRI LÖGN

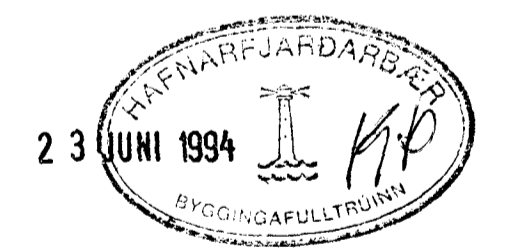

REYKJAVÍKURVEGLUR 80

TEIKNING NR.	DAGS	NAFN	YFIRF
002			
REYKJAVÍKURVEGLUR 80	Mælt: Jún 94	Sig-5/Hótel	SH
TENGIBYGGING	Hannað: Jún 94	Sig-5/Hótel	
	Teiknað: Jún 94	Sig-5/Hótel	
GRUNN- og RÚMMYND HITALAGNA			Mælikv 1:50
Sigurbjörn Hótelsson - F.T.F.I. 6: 51356			Samb SH