




Samþykkt á fundi bygginga-  
nefndar þ. 3.13.1988  
BYGGINGAFULLTRÚINN  
Í HAFNARFIRÐI  
*[Signature]*

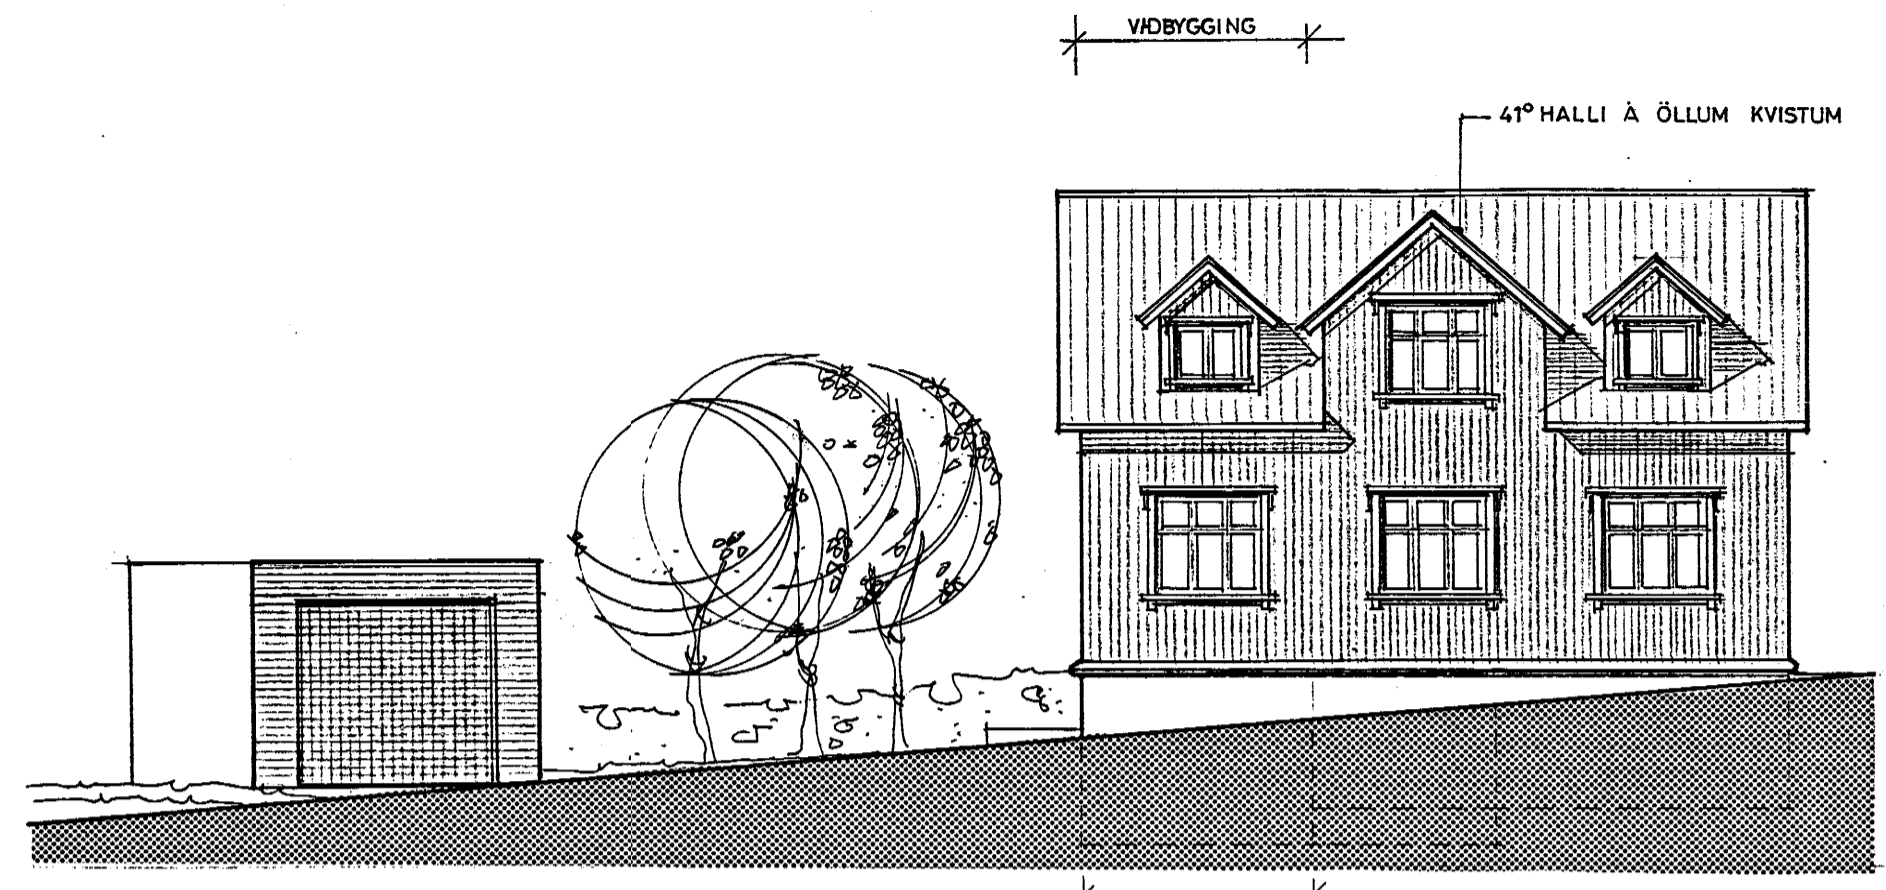


SUDAUSTUR 1:100

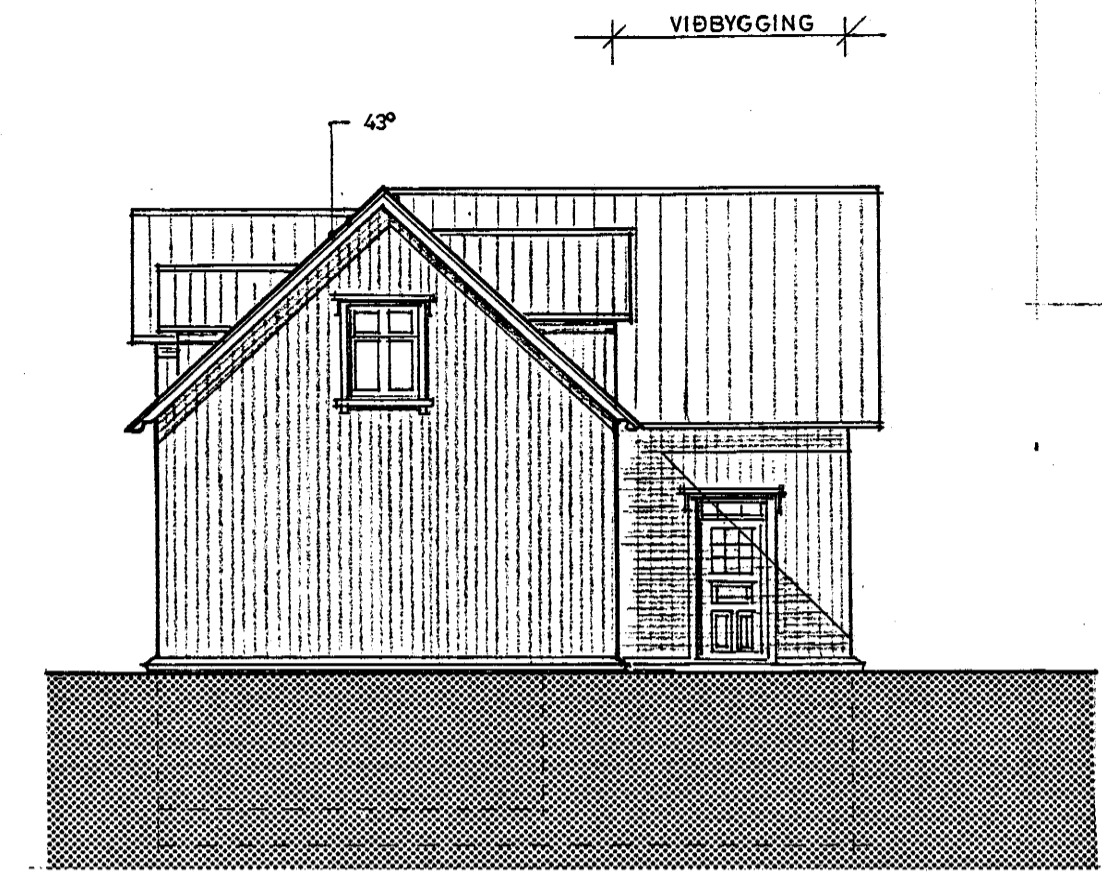

NORÐAUSTUR 1:100

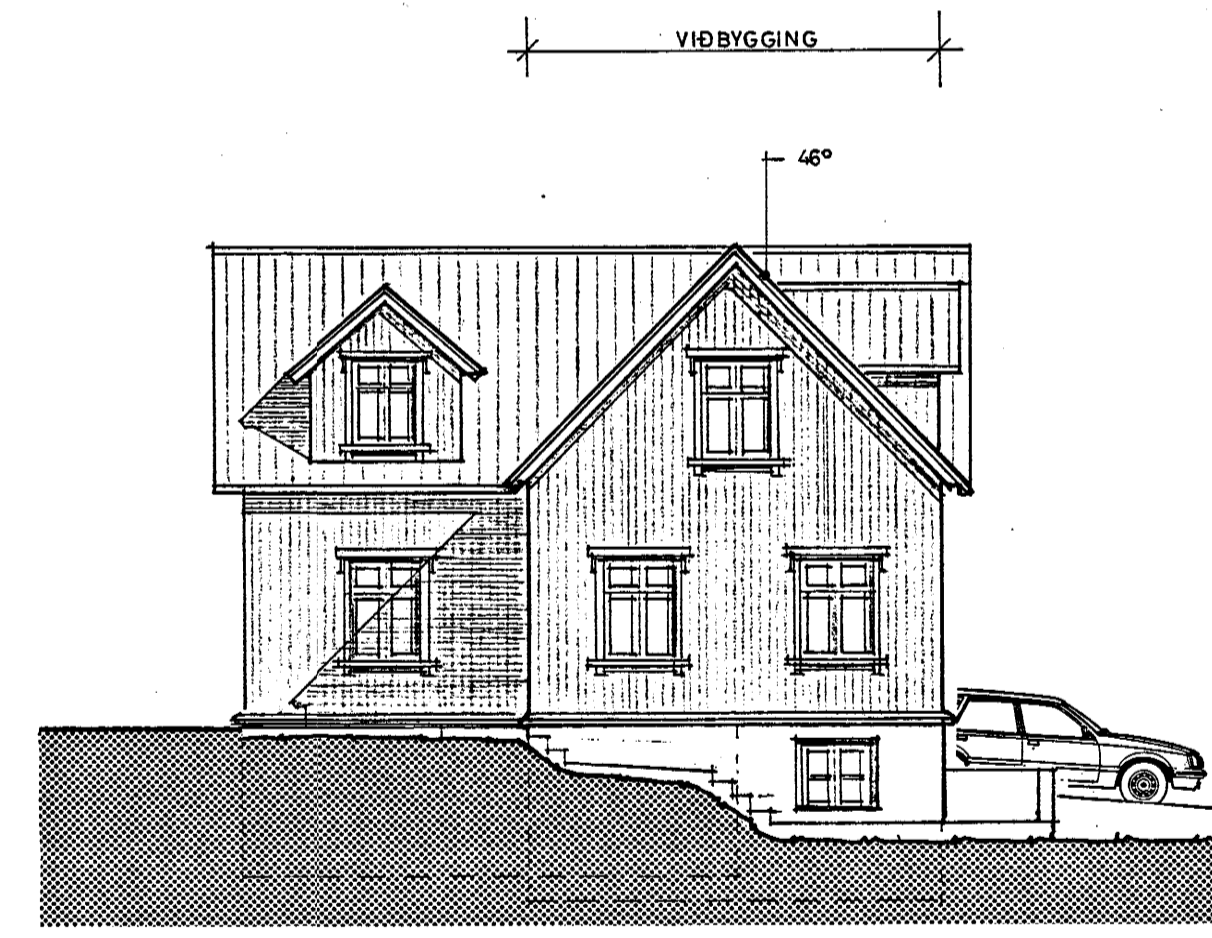

NORÐVESTUR 1:100

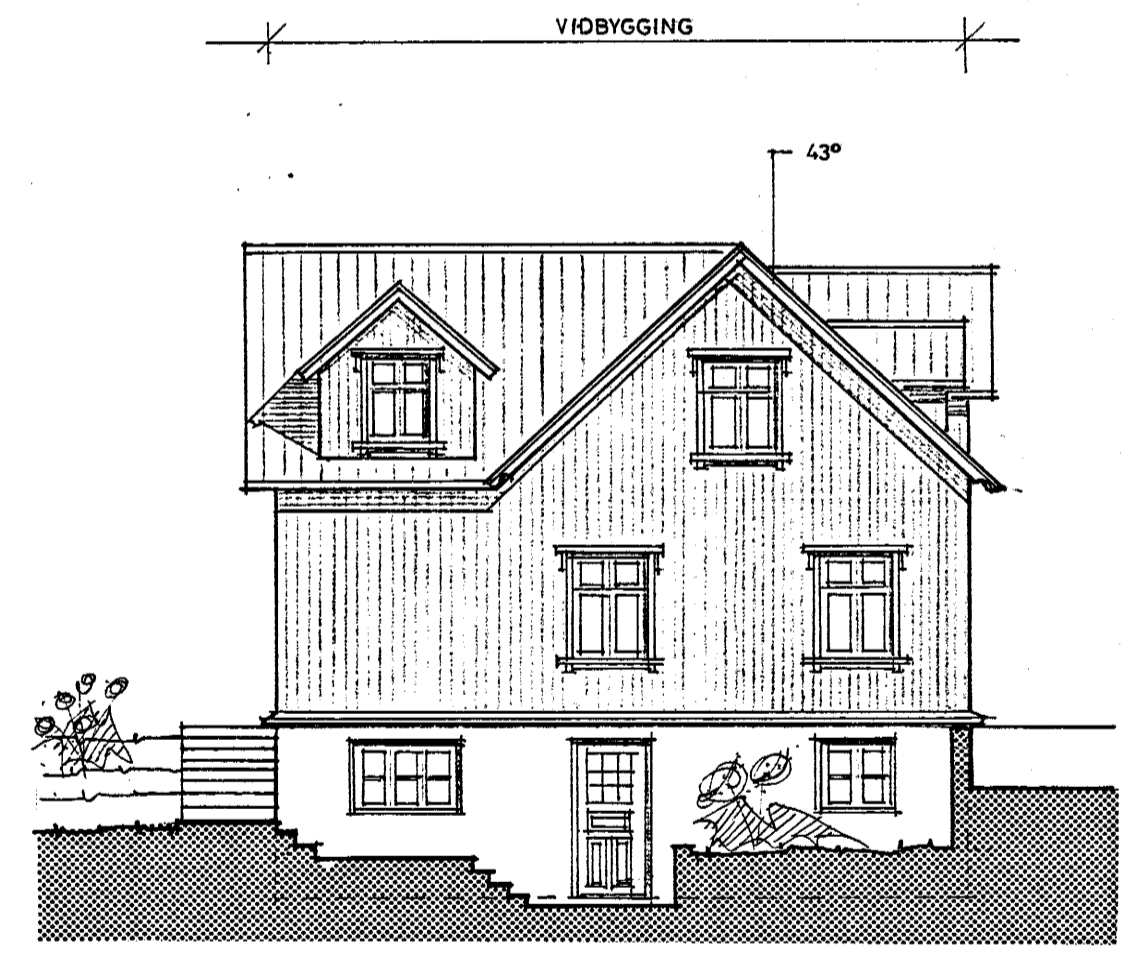

SUÐVESTUR 1:100

TEIKNISTOFAN SUÐURGÖTU 14 220 HAFNARFJÖRÐUR  
PÁLL V. BJARNASON ARKITEKT FAI SÍMI 54355

REYKJAVÍKURVEGUR 9, HAFNARFIRÐI - VIÐBYGGING

ÚTLITSMYNDIR

*Páll V. Bjarnason*

DAGS.	JAN. 1988
KVARÐI	1:100
HANNAÐ	P.V.B.
TEIKNAD	A.E.
YFIRF.	P.V.B.

**204.03**