


Samþykkt á fundi bygginga-  
nefndar þ. 1916 1987


BYGGINGAFULLTRÚINN  
Í HAFNARFIRÐI

*[Handwritten signature]*


ÁSKILIÐ: STA. BÚAD NR. 1

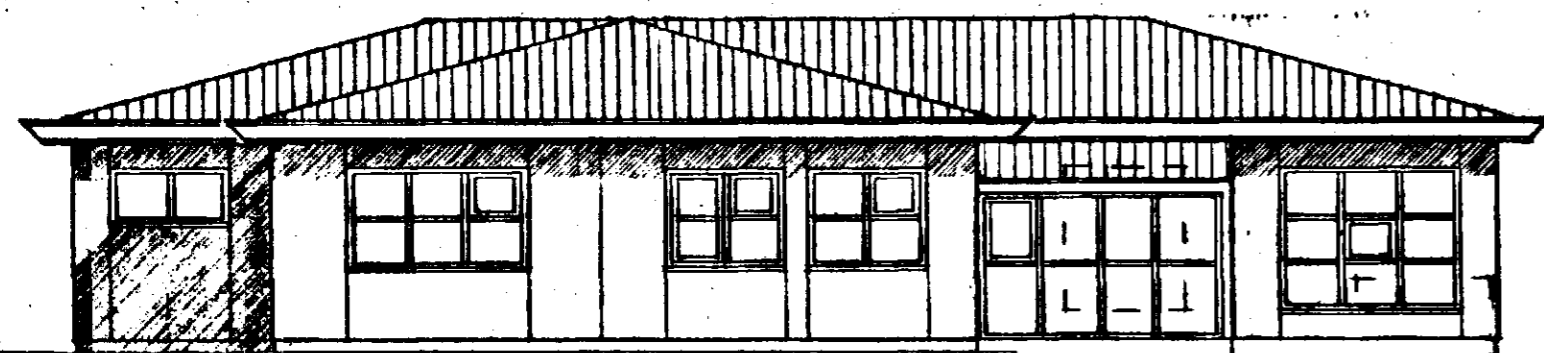


VESTURHLIÐ

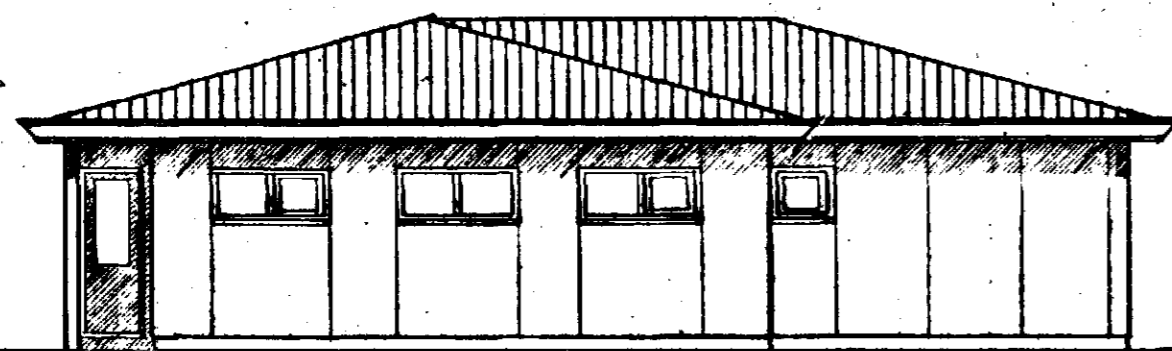

NORÐURHLIÐ

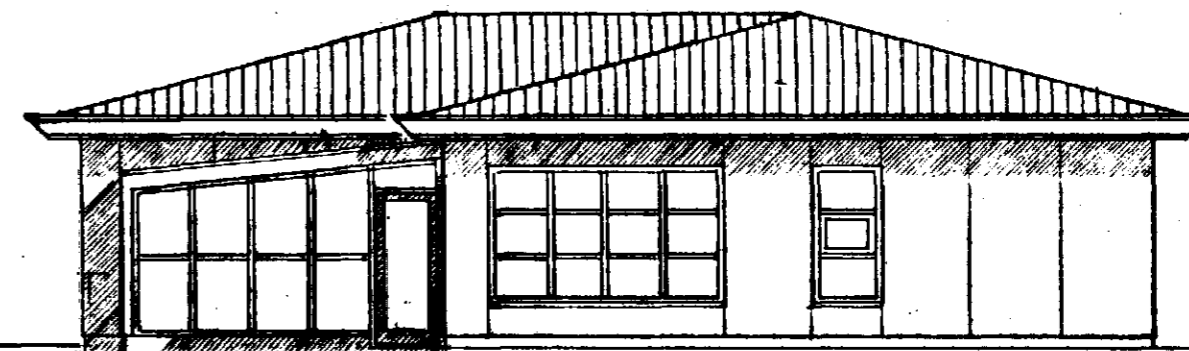

SÚÐURHLIÐ

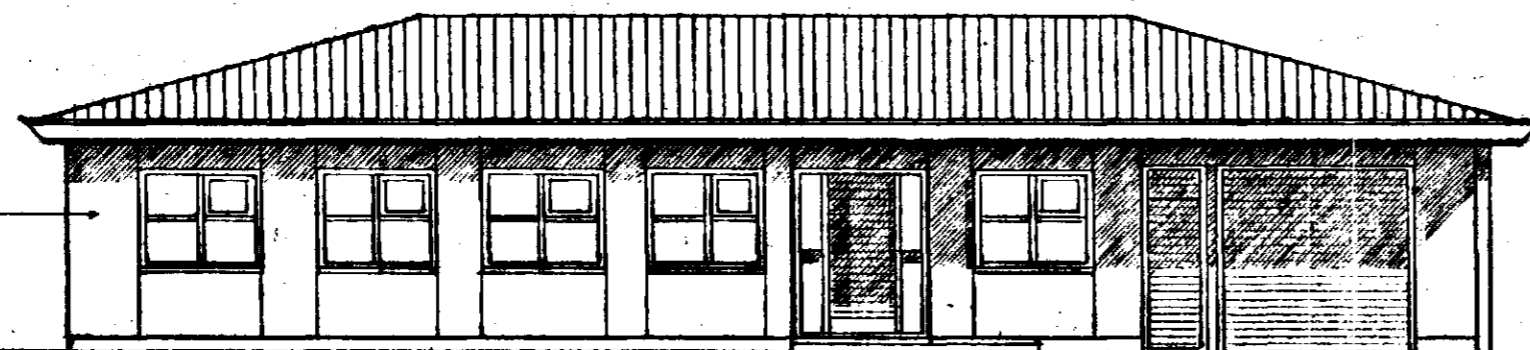

AUSTURHLIÐ

HVÍTAR STENI-FLÖTUR

REYNIÐ BERG NR. 1

HAFNARFIRÐI Í JÚNI 1987  
ARNARHRAUNI 47. 651412

*[Handwritten signature]*