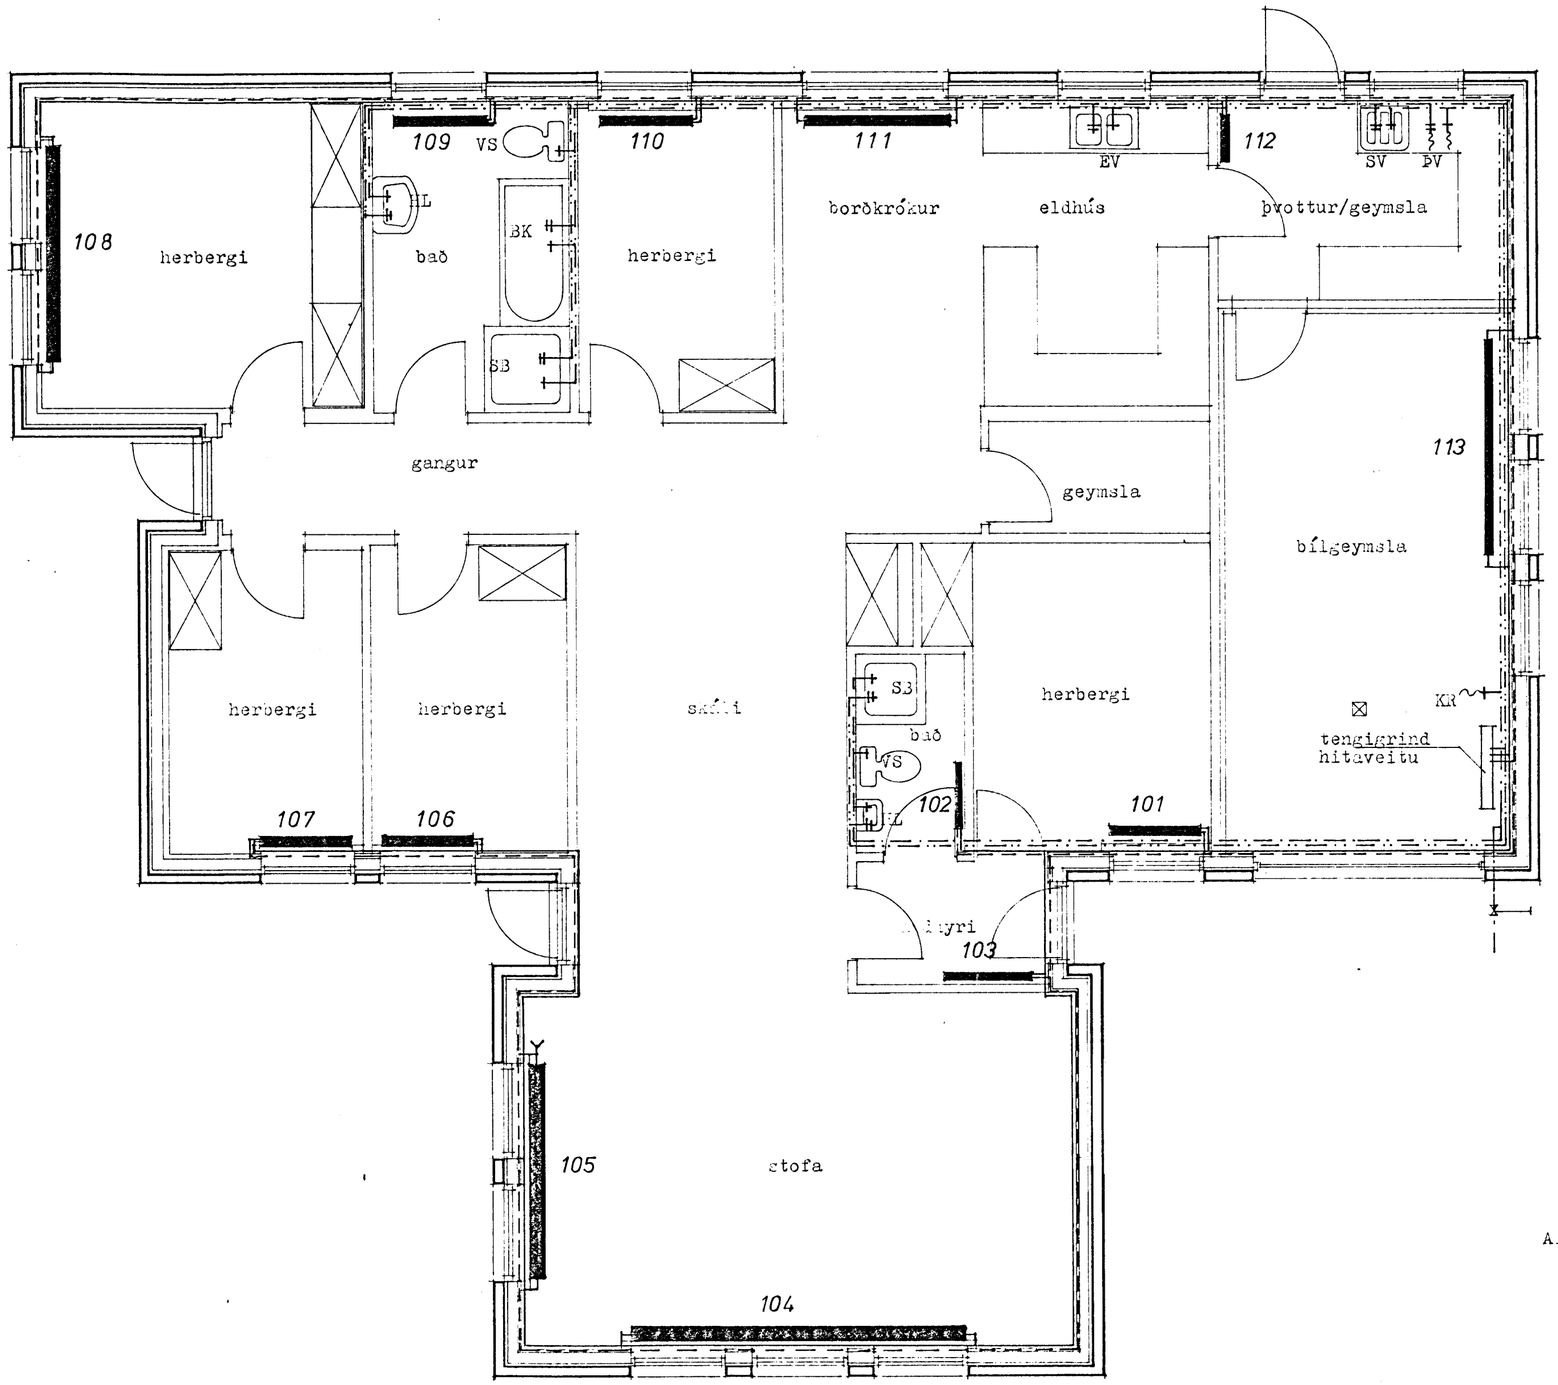

ATH. Sjá rúmmyndir á blöðum nr. 3.202 og 3.203

15. FEB. 1988 HAFNARFJARÐARBÆR BYGGINGAFULLTRÚI

GUÐNI F. GUÐJÓNSSON byggingatæknifræðingur Dísarási 10, 110 Reykjavík s. 78070 FTFÍ	
Reyniberg 3, Hafnarfirði	
Vatns- og hitalagnir grunnmynd	Mál. 1:50 Dags. ágúst'87
Guðni F. Guðjónsson	Bl.nr. 3.201