




Samþykkt á fundi bygginga-  
nefndar þ. 6.18.1987  
BYGGINGAFULLTRÚINN  
| HAFNARFIRÐI  
*[Signature]*

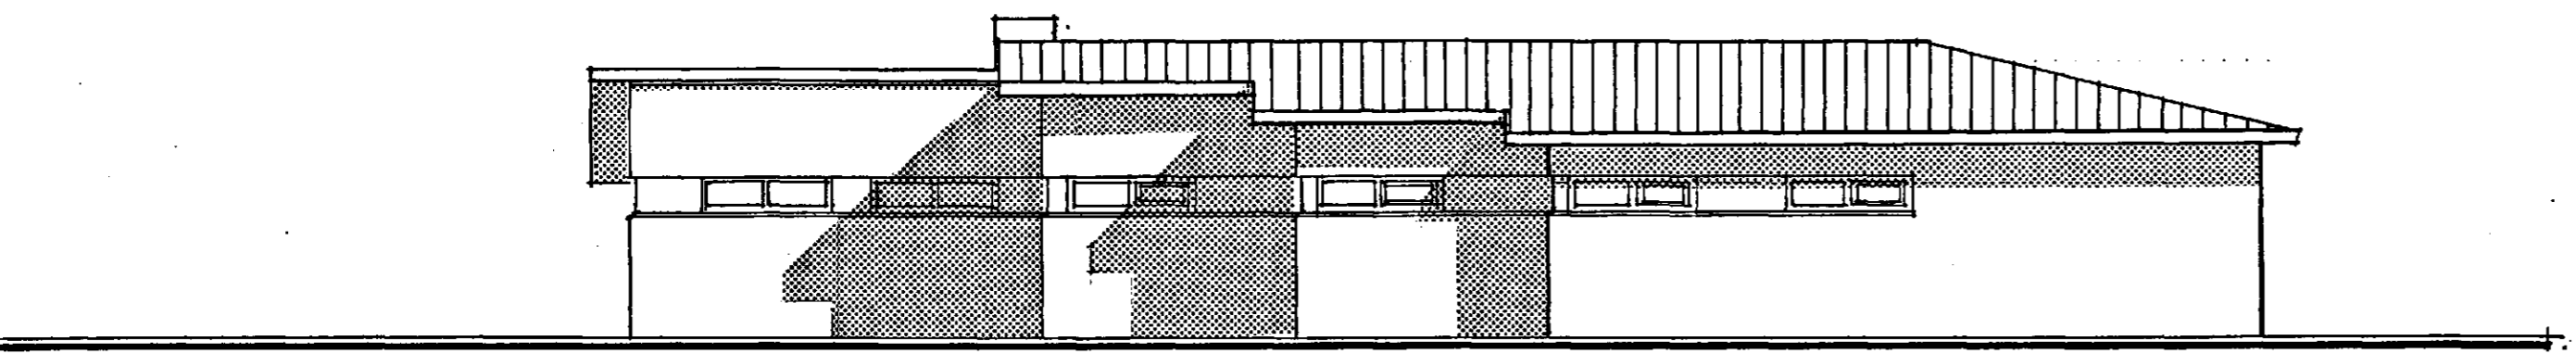


AUSTUR

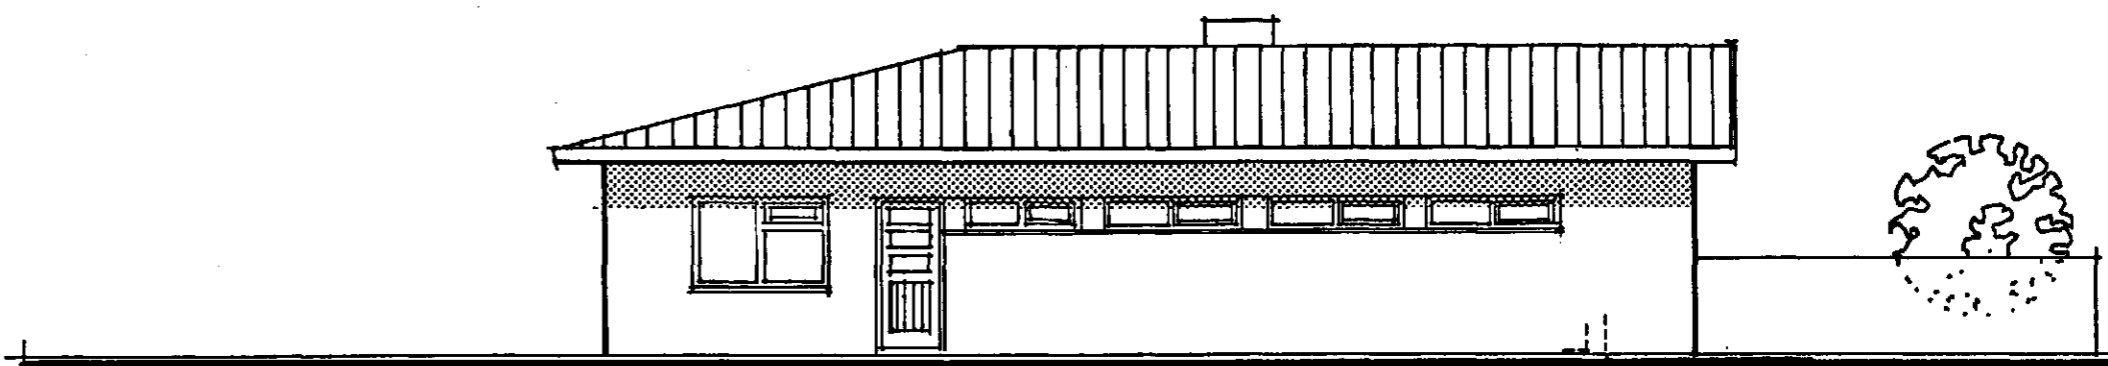


NORÐUR

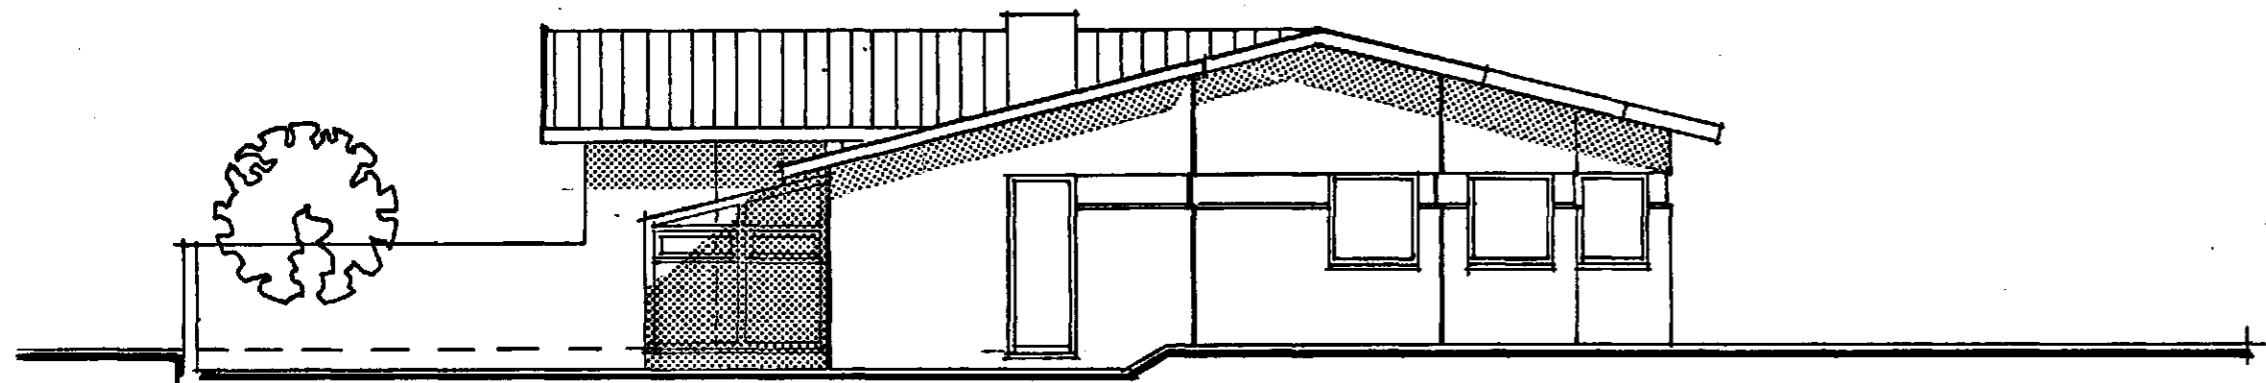

SUÐUR

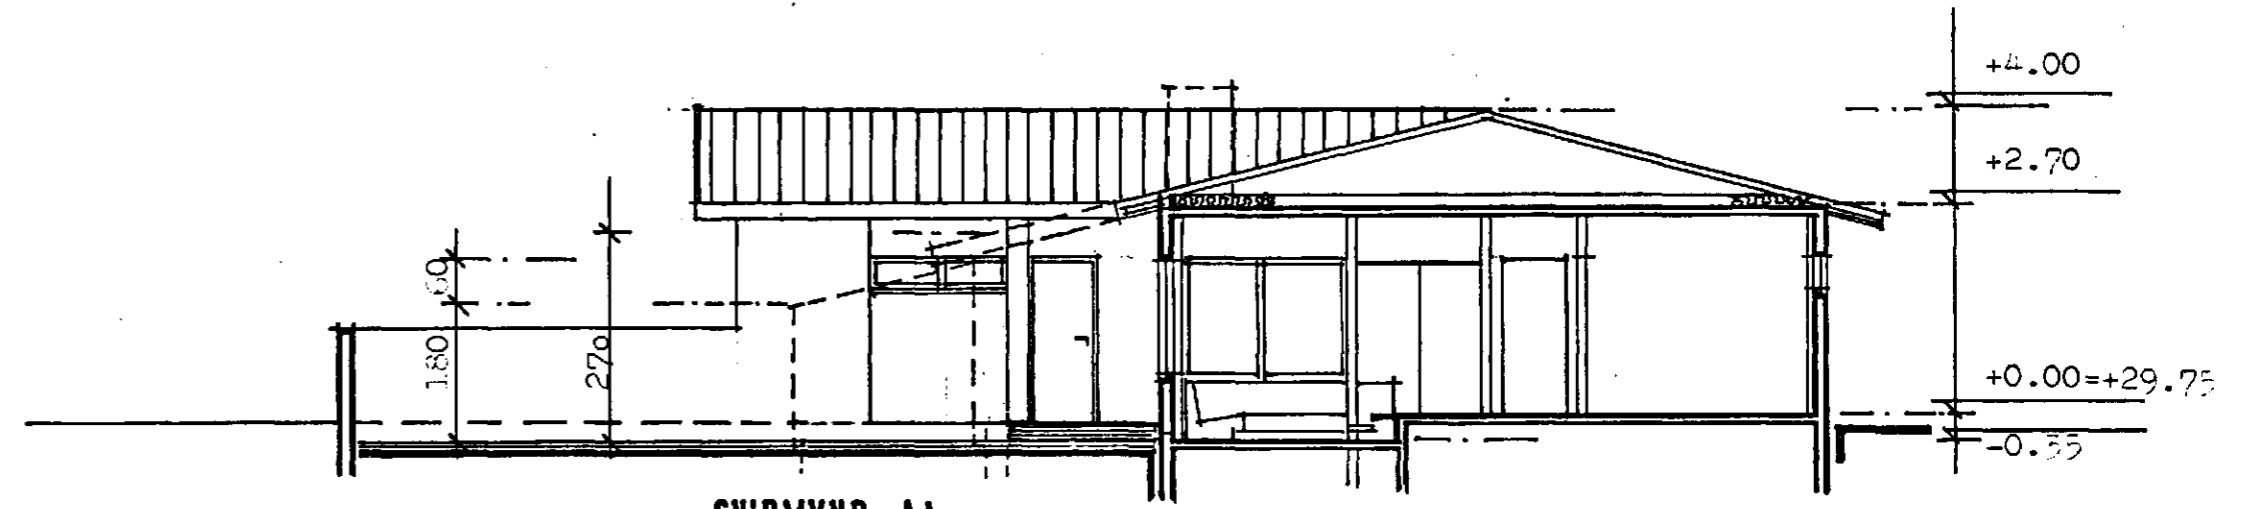

SNÍÐMYND AA

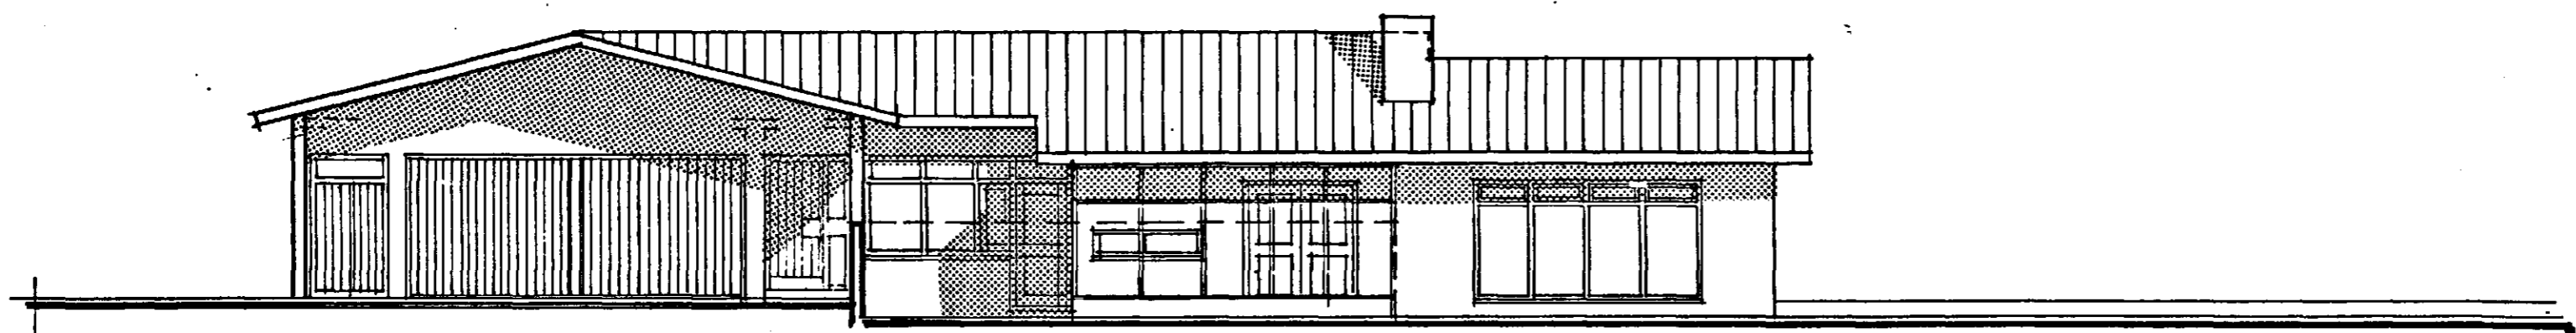

VESTUR

REYNIBERG 7, HAFNARFIRÐI

Útlitsmyndir, sniðmynd  
27.07.  
mkv. 1:100 dag. 1987 tei. bla. 02  
SIGURÞÓR AÐALSTEINSSON ARKITEKT FAI

bilgeymslu og stofugluggum  
treytt 18. 08. 1987.  
*[Signature]*