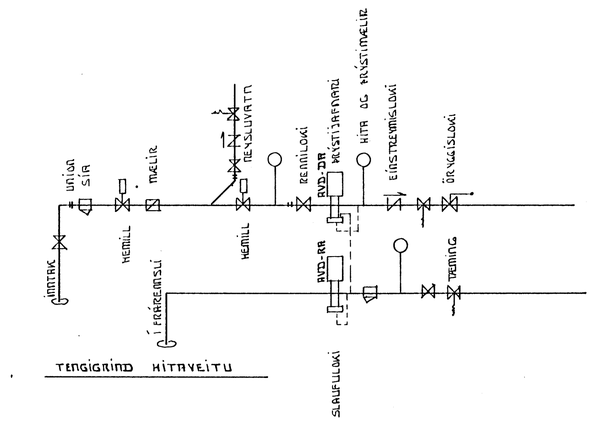

OFN NÚMER	VATT REIKNUÐ AFKÖST	LENGD LEYFILEG OFNSTÆRÐ	MÆÐ	TENGING	LENGD VALIN OFNSTÆRÐ	MÆÐ	VATT AFKÖST	HERBERGI
1	5.105	300	70	C-D				BÍLGEYMSLA
2.	494	100	70	A-B				ÞVOTTUR
3	1.091	180	70	A-B				HERBERGI
4	684	120	40	A-B				BAÐHERBERGI
5	688	80	70	A-B				HERBERGI
6.	874	110	70	A-B				HERBERGI
7.	945	110	70	A-B				HERBERGI
8.A.	5.560	360	33	C-D				ÁRINSTOFA
8.B	2.073	200	70	C-D				FJÖLMIÐLASTOFA
9.	471	100	70	A-B				FORSTOFA
10.	2.867			A-B				GARÐSTOFA
SAMTALS:	20.852							

OFNASTÆRÐIR OG STAÐSETNING STÚTA ENDURSKOÐIST Á STAÐNUM.

HEITT ÞENSLUVATN
KALT ÞENSLUVATN
STÚTUR LÖGN OFNA
STÚTUR ÚR OFNA

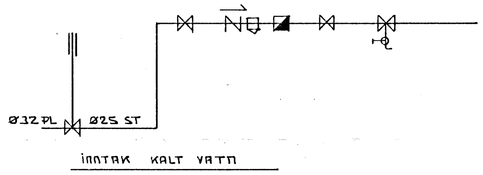

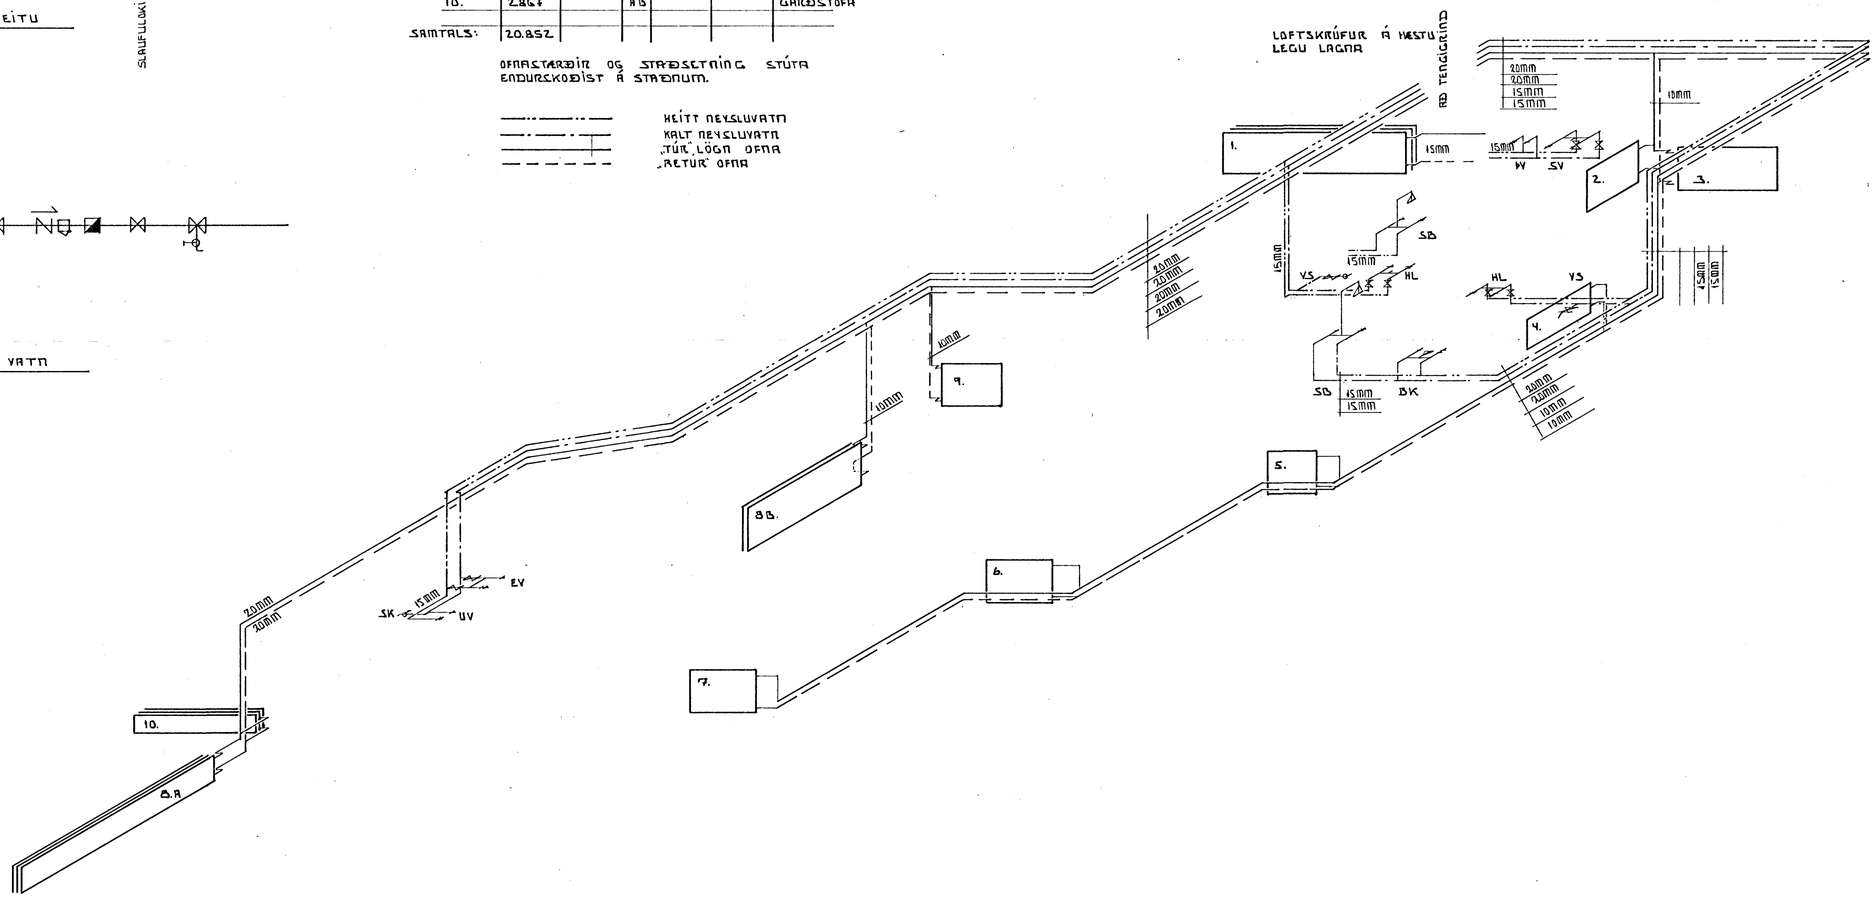

16 NÓV 1988
HAFNARFJARÐARBÆR
BYGGINGAFULLTRÚI

REYNIBERG 7 HAFNARFJÖRÐUR	NÓVEMBER 1988
OFNA OG ÞENSLUVATNSLAGNIR	MÆLIKVARÐI
TÆKNIÞJÓNUSTA SVEINS KARLSSONAR TFÍ HRAUNBRÚN 11a 220 HAFNARFJÖRÐUR 91-54223	TEIKNING L-III