


Reyniberg 9 Hafnarfirði


Samþykkt á fundi bygginga-
nefndar þ. 2/7 1987

BYGGINGAULLTRÖUNN
I RAFFERÁNDI

Blasóttur
Ritstíll: Sigrún P. Kristjánsson

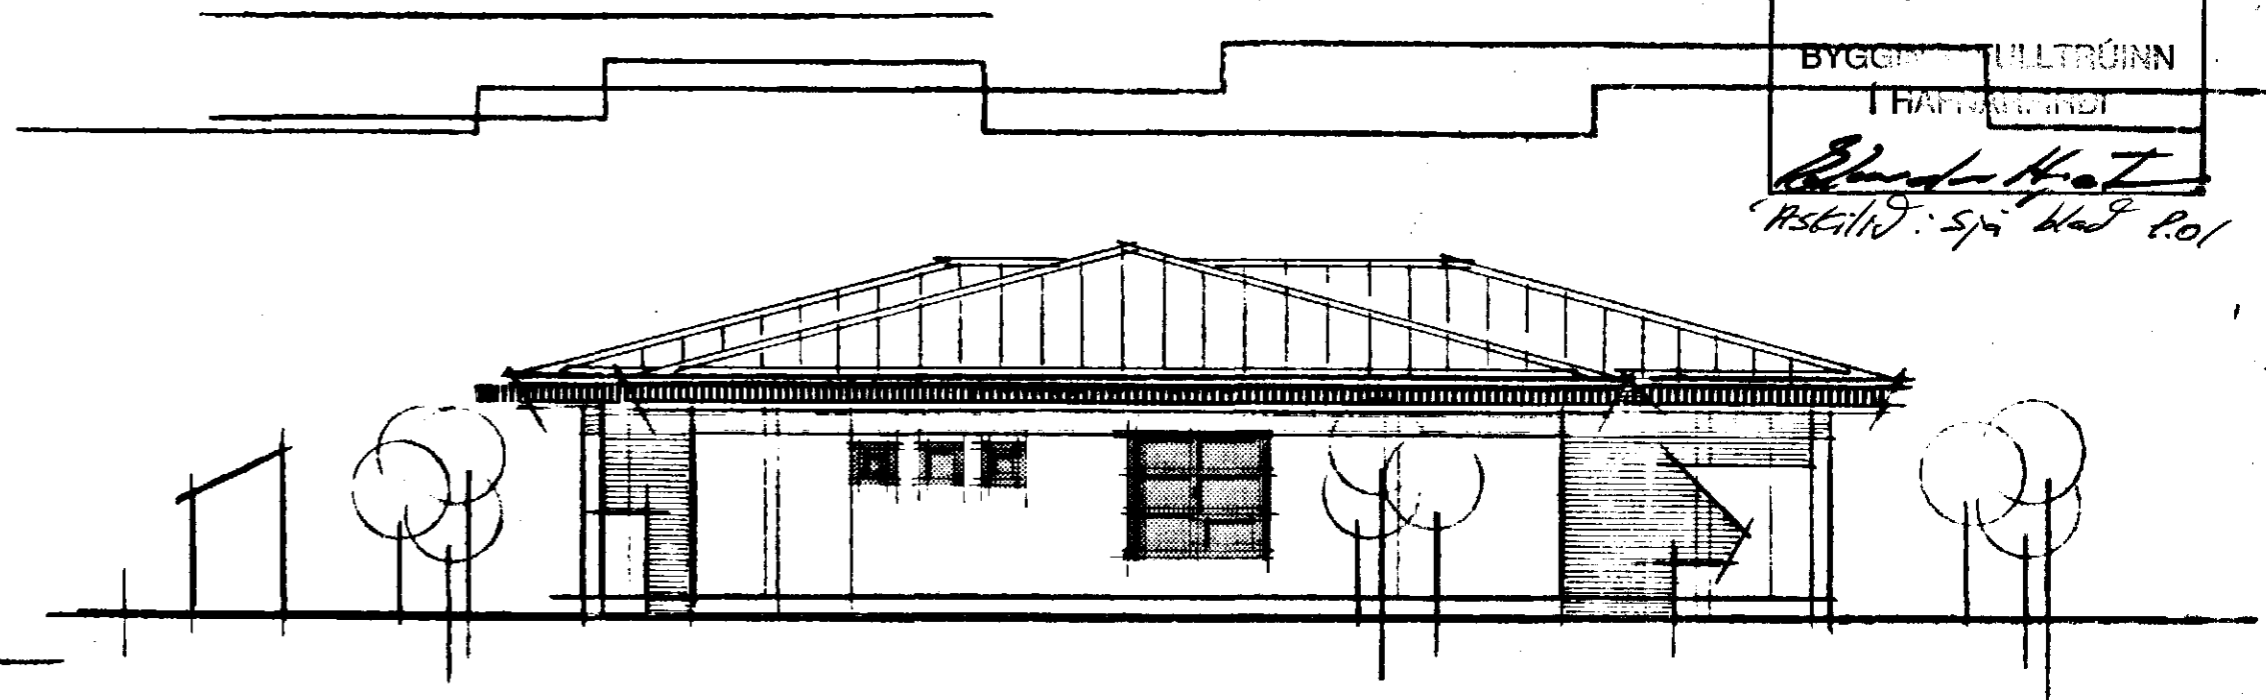


Vestur

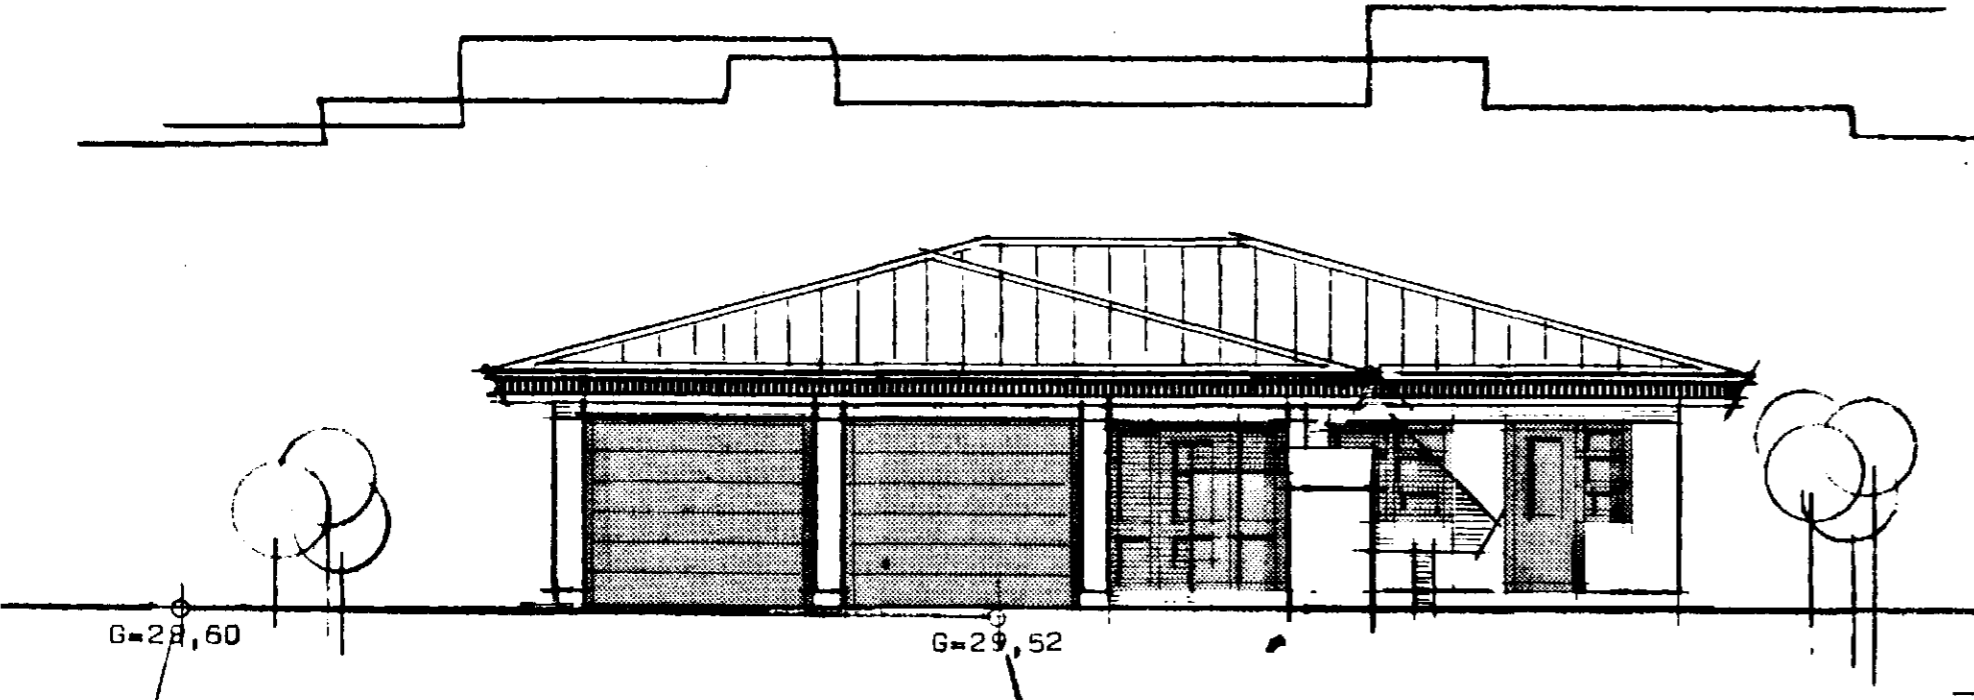


Norður

G=29,60


G=29,52

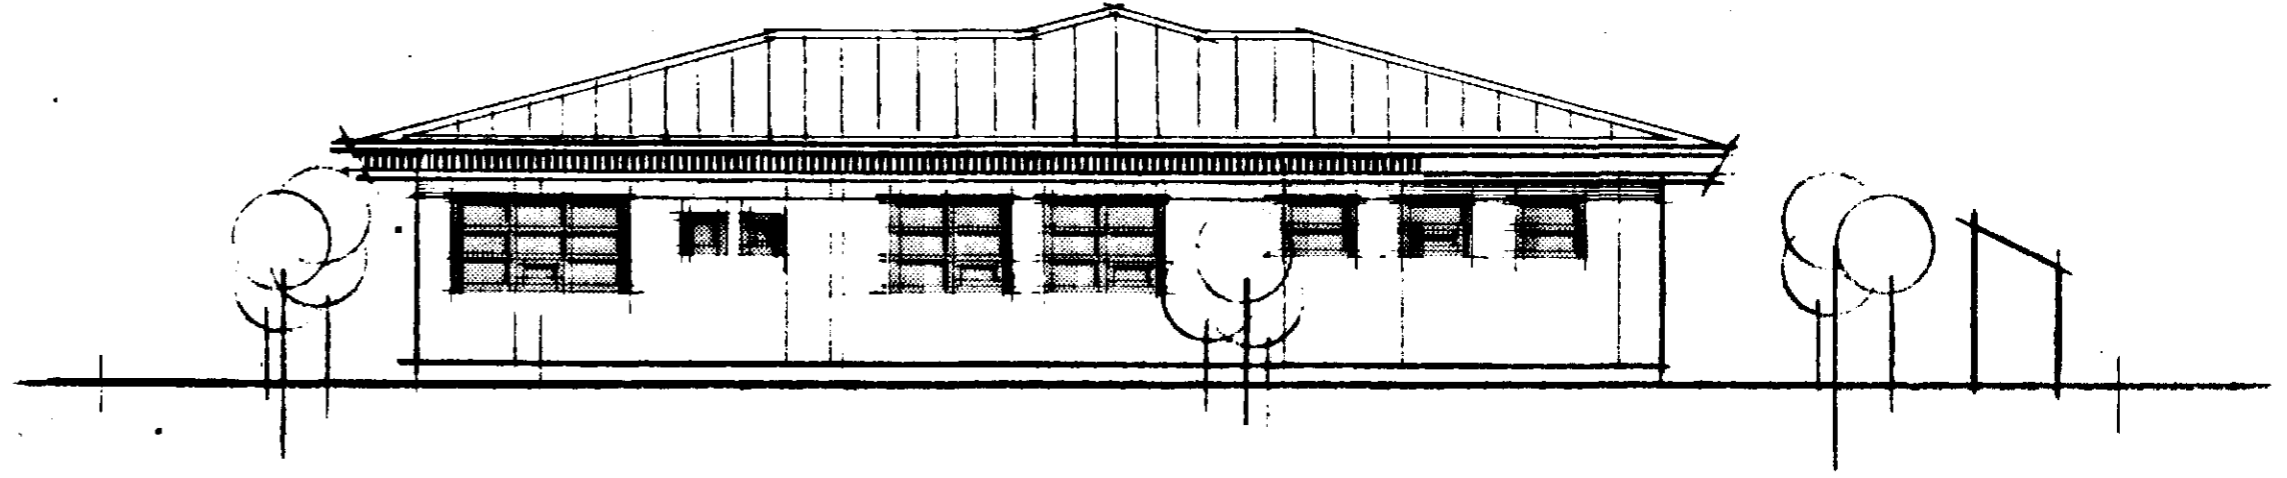

Austur

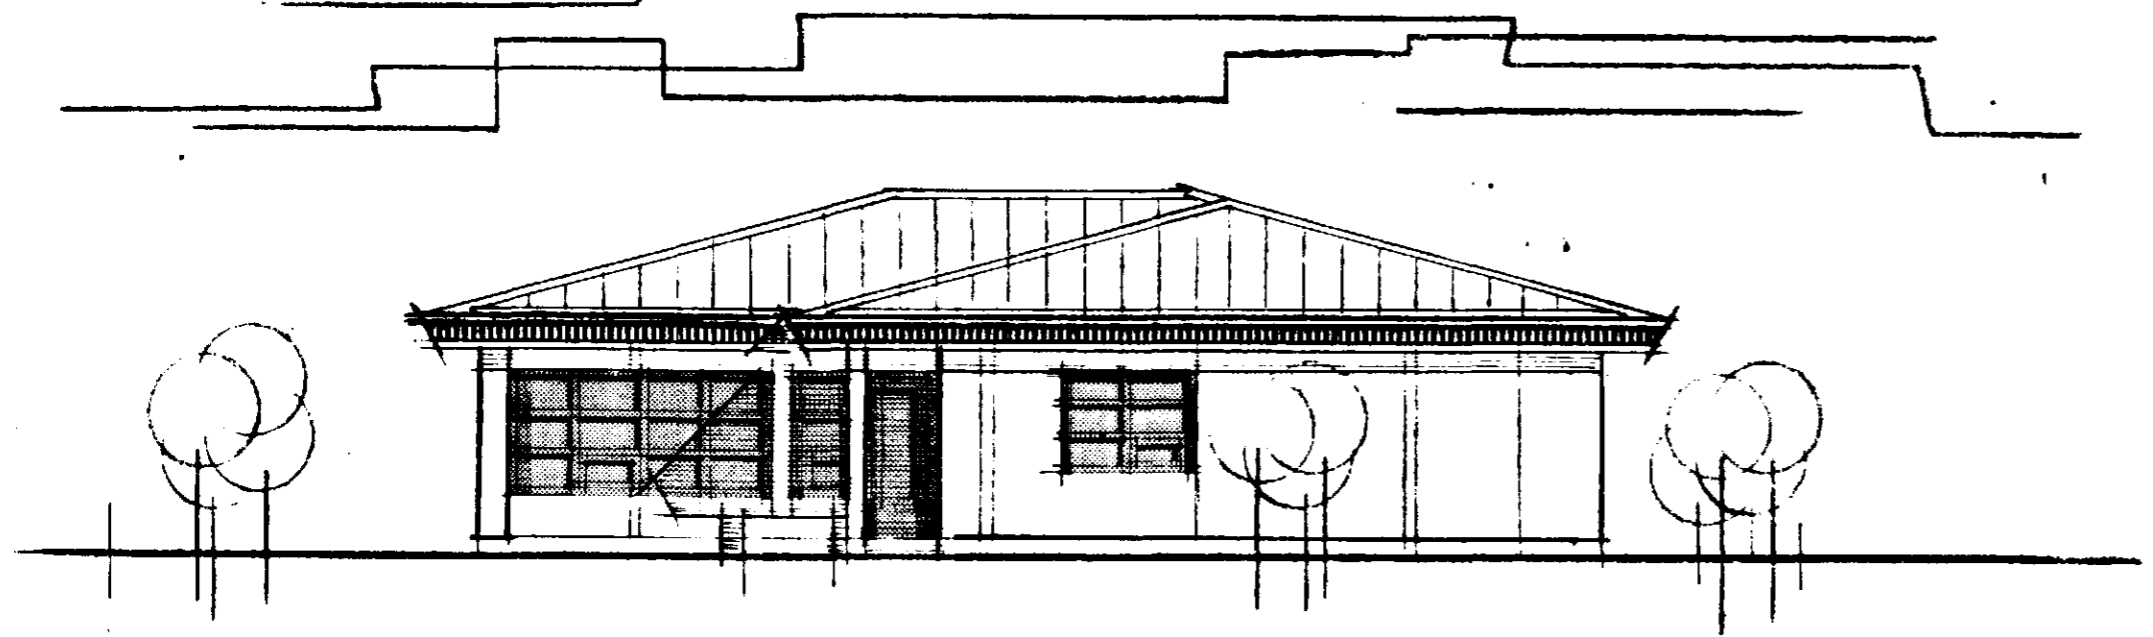

Suður

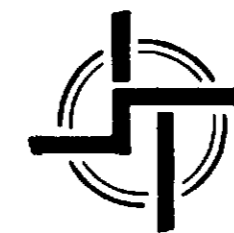

STAÐALHÚS S F

TEIKNISTOFA SÍÐUMÚLA 31 SÍMI 83141

VERKEFNI	DAGS.	1987	VERK NR 87-23
Ótlitsmyndir	MKV.	1:100	
Reyniberg 9 Hafnarfirði	BR.		
	BLAD NR	1.02	

Sigrún P. Kristjánsson
SIGURDUR GUDMUNDSSON SIGURDUR P. KRISTJÁNSSON PTFÍ