Reyniberg 9 Hafnarfirði

Samþykkt á fundi byggingarnefndar þ. 8/7 1987
BYGGINGAFULLTRÚINN Í HAFNARFIRÐI

Athuglið: Burðarvirki skal úr svefnherb.

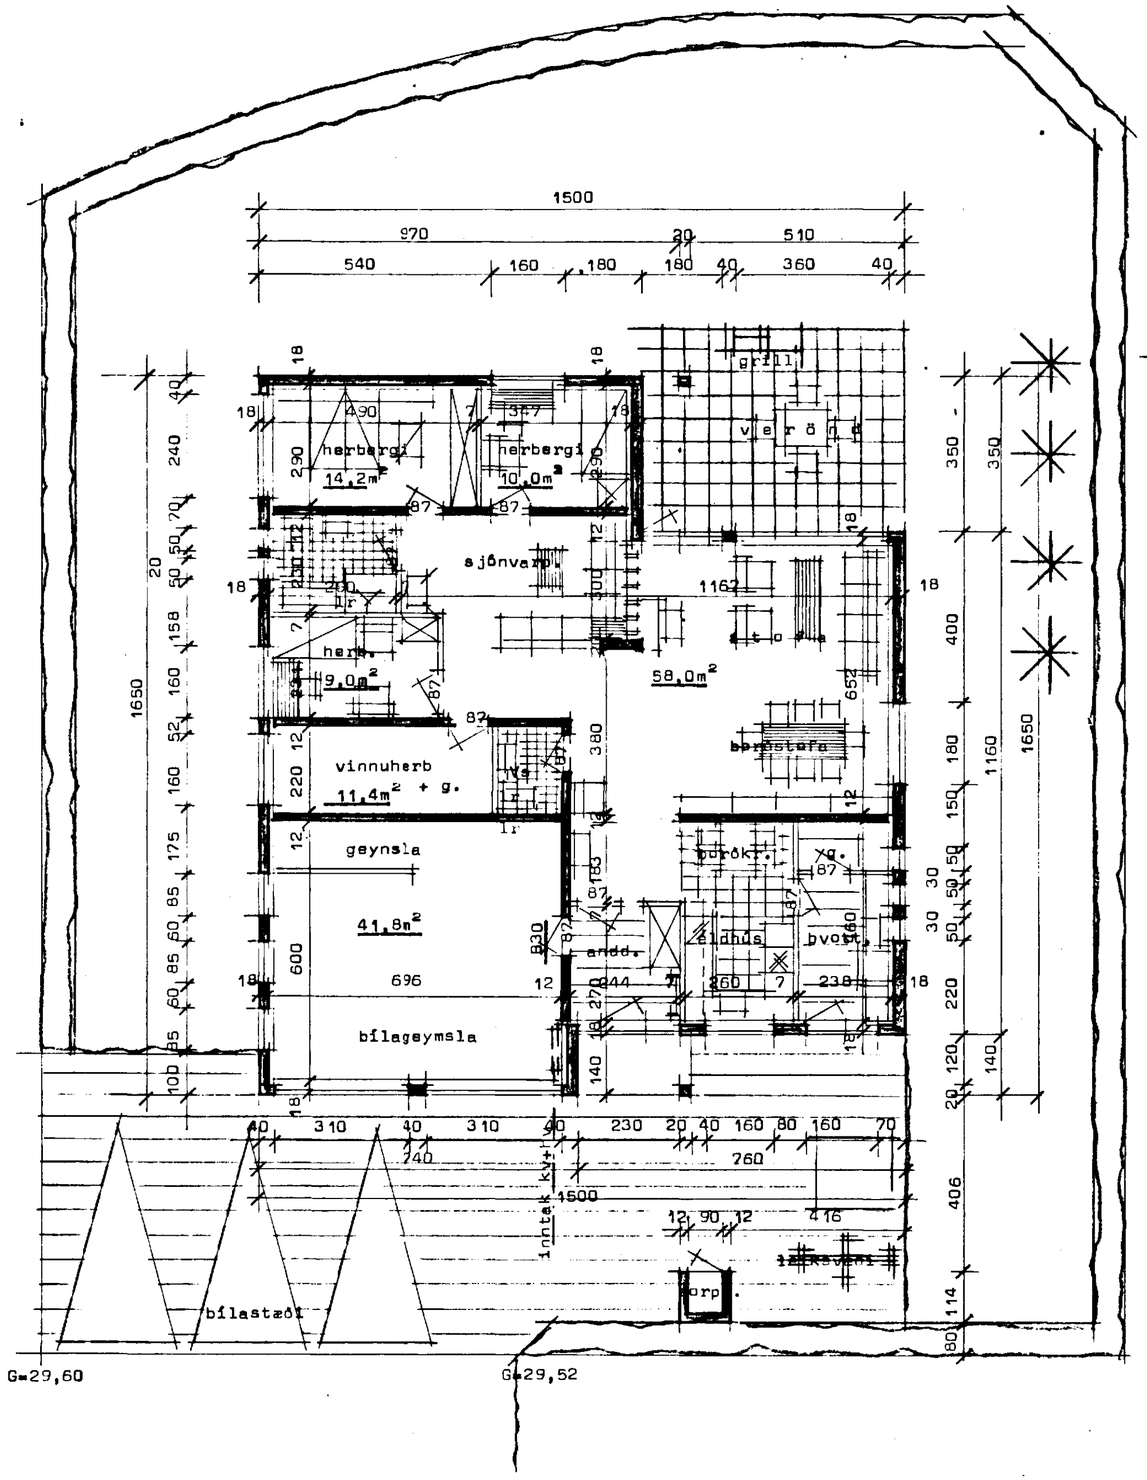

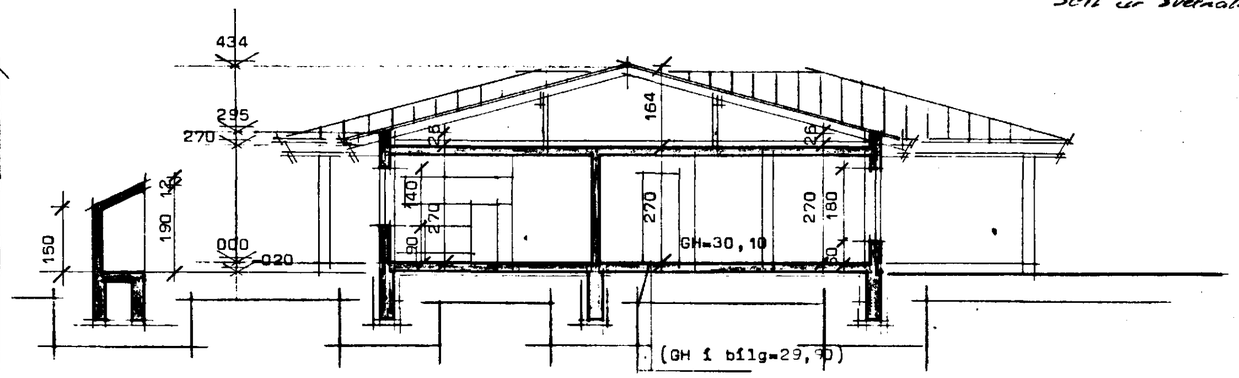

Sneiðing

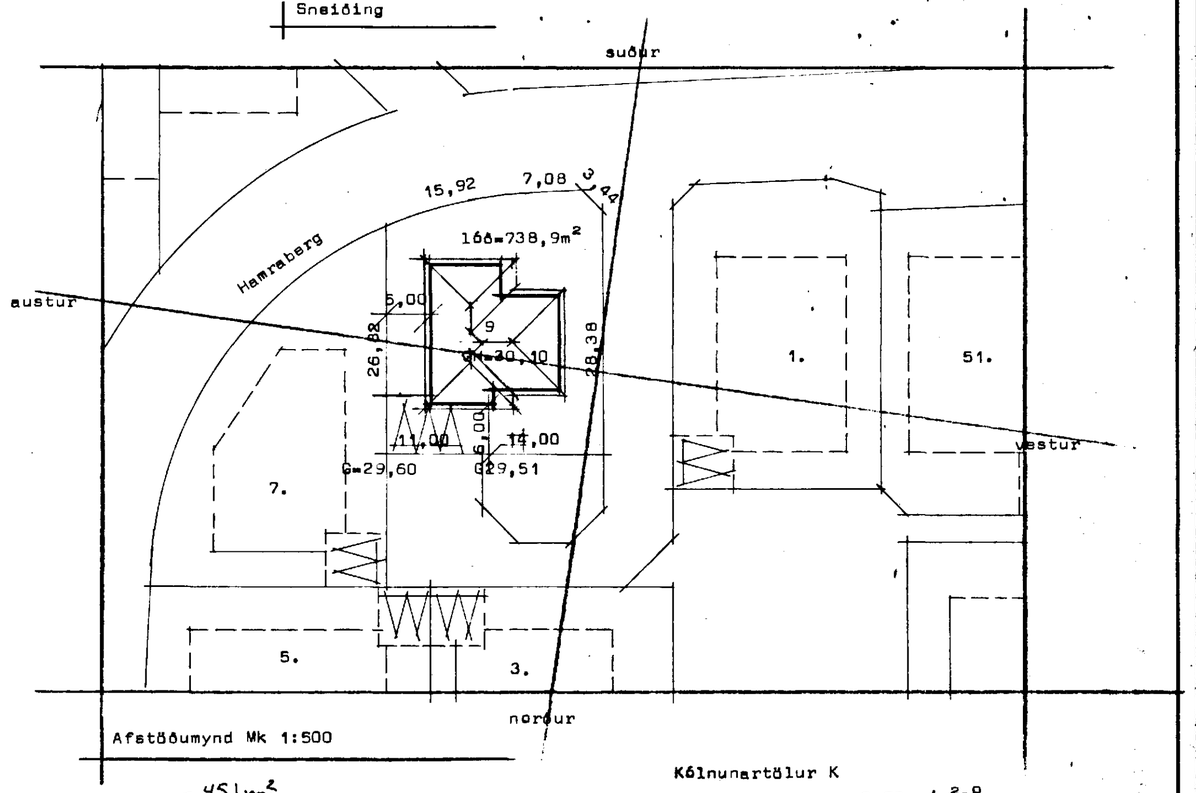

Afstöðumynd Mk 1:500

Flatarmál húss + bílg..... 215,16 m²
Flatarmál vegna lánt. HR.... 161,00 m²
Rúmmál húss + bílg ..... 748,2 m³
Nýtingarhlutfall 0,29

45,1 m²

lr merkir loftrás ø125 mm.

Kólnunartölur K
Þak ..... 0,20 w/m²C°
Gólf ..... 0,30 w/m²C°
Útveggir ..... 0,80 w/m²C° vegið meðaltal.

STAÐALHÚS SF
TEIKNISTOFA SÍÐUMÚLA 31 SÍMI 83141

VERKEFNI	DAGS. 1987	VERK NR
Grunnmynd, sneiðing og afstöðum.	MKV. 1:100 1:500	87-23
Reyniberg 9 Hafnarfirði	BR.	
	BLAD NR 1,01	

SIGURÐUR GUÐMUNDSSON SIGURÐUR P KRISTJÁNSSON FTFÍ