



Suð-vesturhlíð

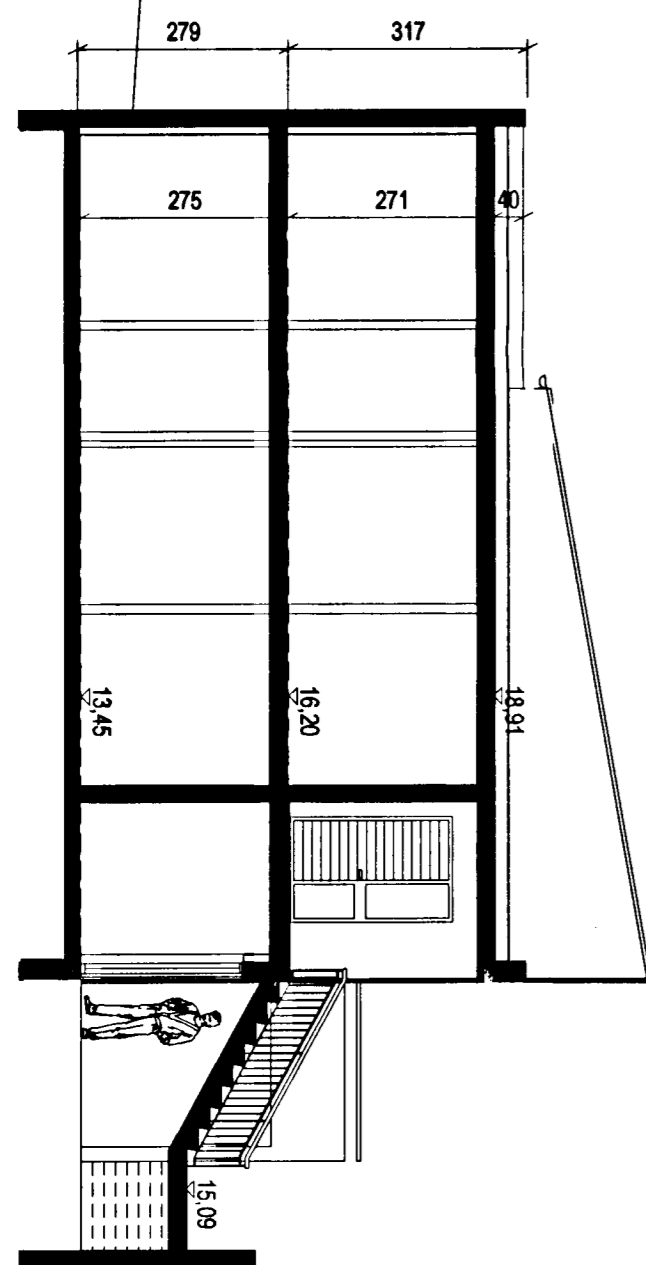

Sneiðing B-B

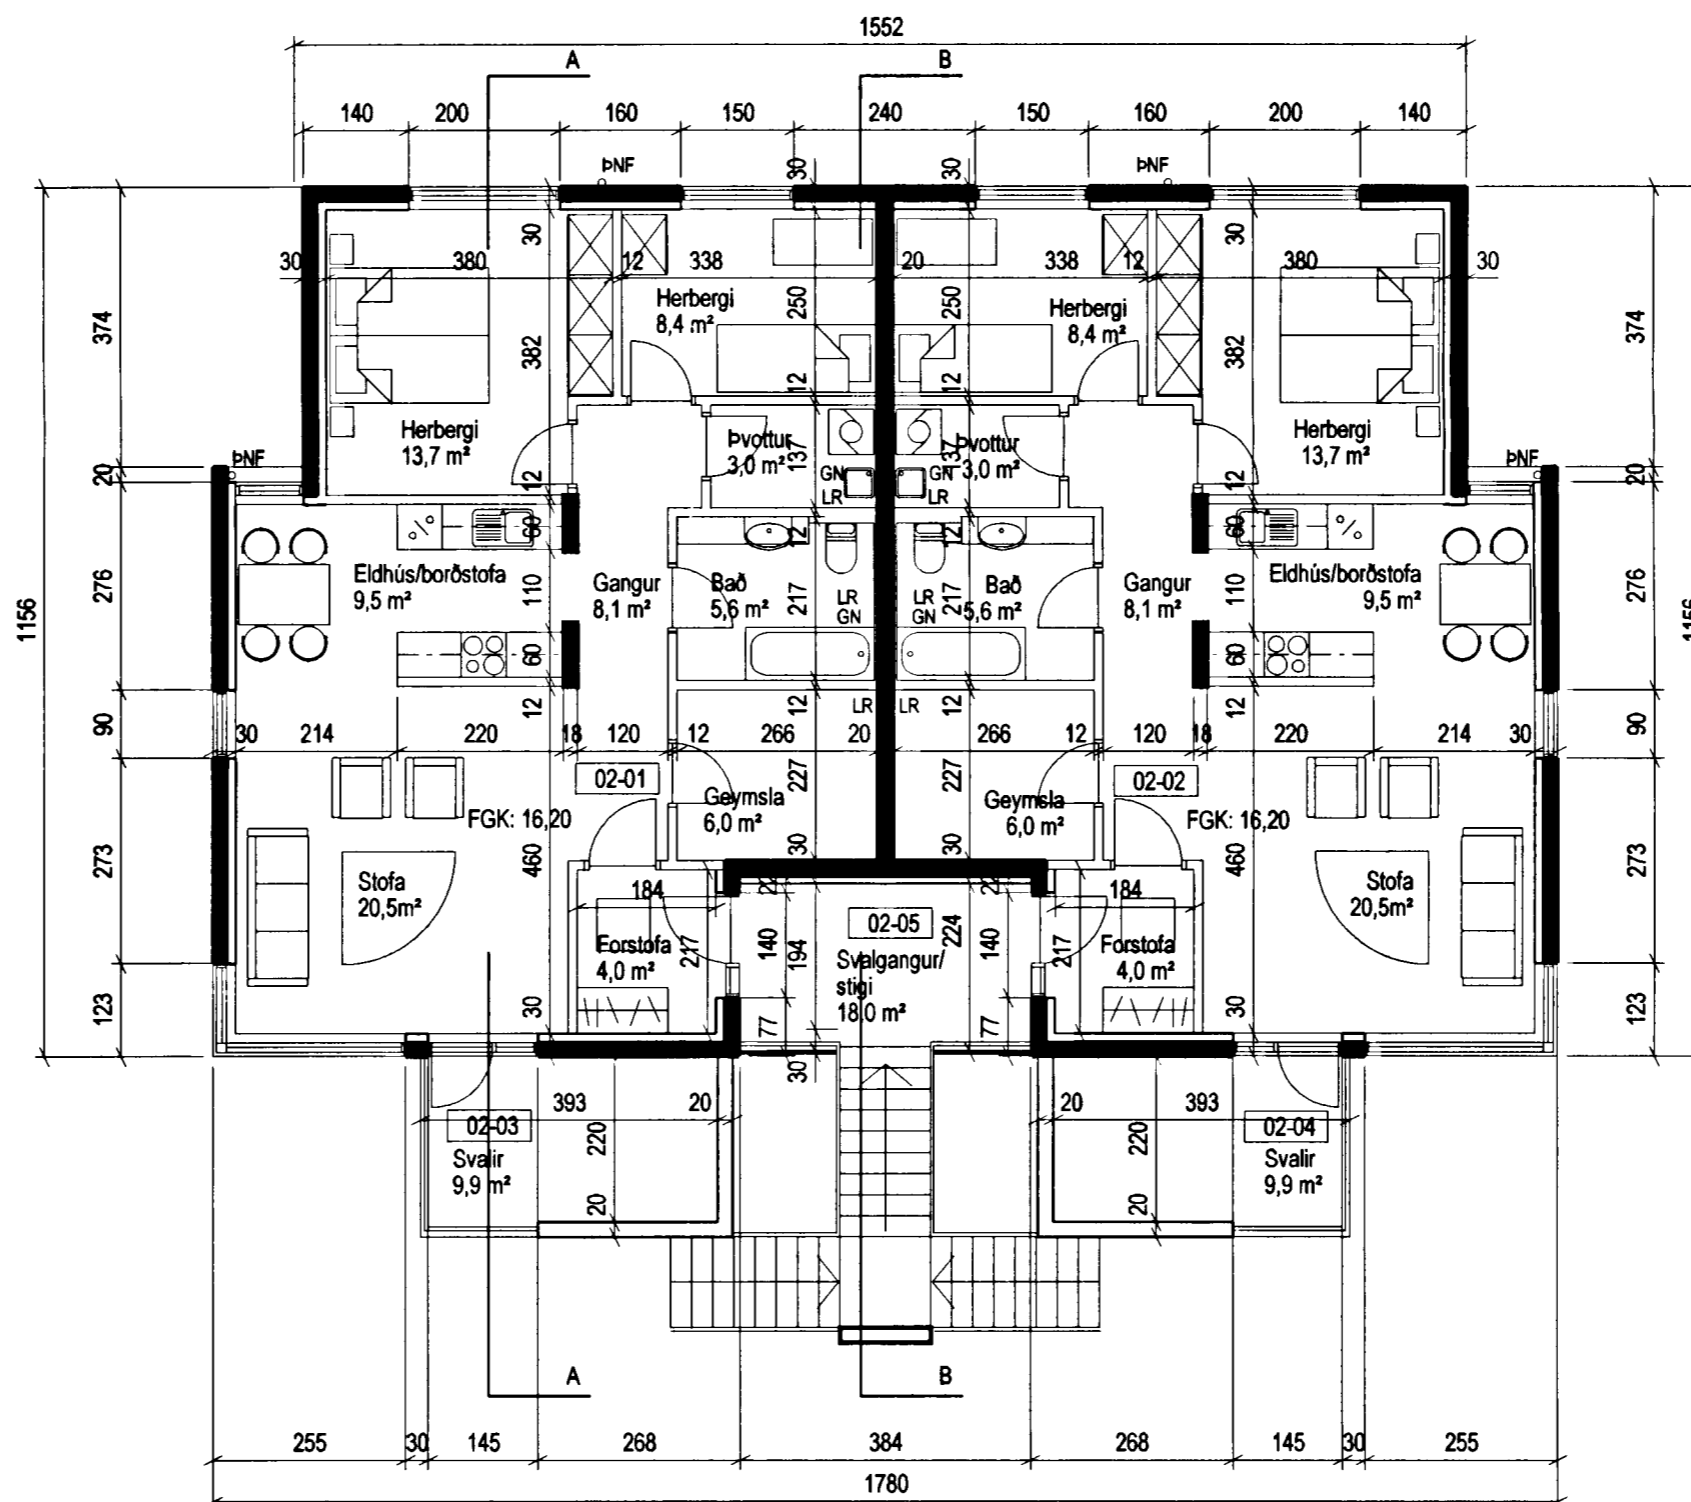

Grunnmynd 2. hæðar

ÚTGAFA | TEIKNAD | SAMÞYKKT | DAGS
BREYTINGAR



Arkitektar Skógarhlíð
Skógarhlíð 18
101 Reykjavík
Sími 551 1010
Faa 562 0588
www.arkitektar.is

Aritun aðalhönnuðar: *Helgi Mór Halldórsson*
Helgi Mór Halldórsson arkitekt FAÍ, kt. 301258-7049

REYNIHVAMMUR 1

VERKEFNI	HEITI TEIKNINGAR	MKV. I AZ
	AÐALTEIKNING	1:100
	ÚTLIT,	TEIKNAD
	GRUNNMYND 2. HÆÐAR OG	UEF
	SNEIÐING B-B	DAGS
		20.06.2003
VERK NR.	NÚMÉR TEIKNINGAR	ÚTGAFA
0244	10-03	