
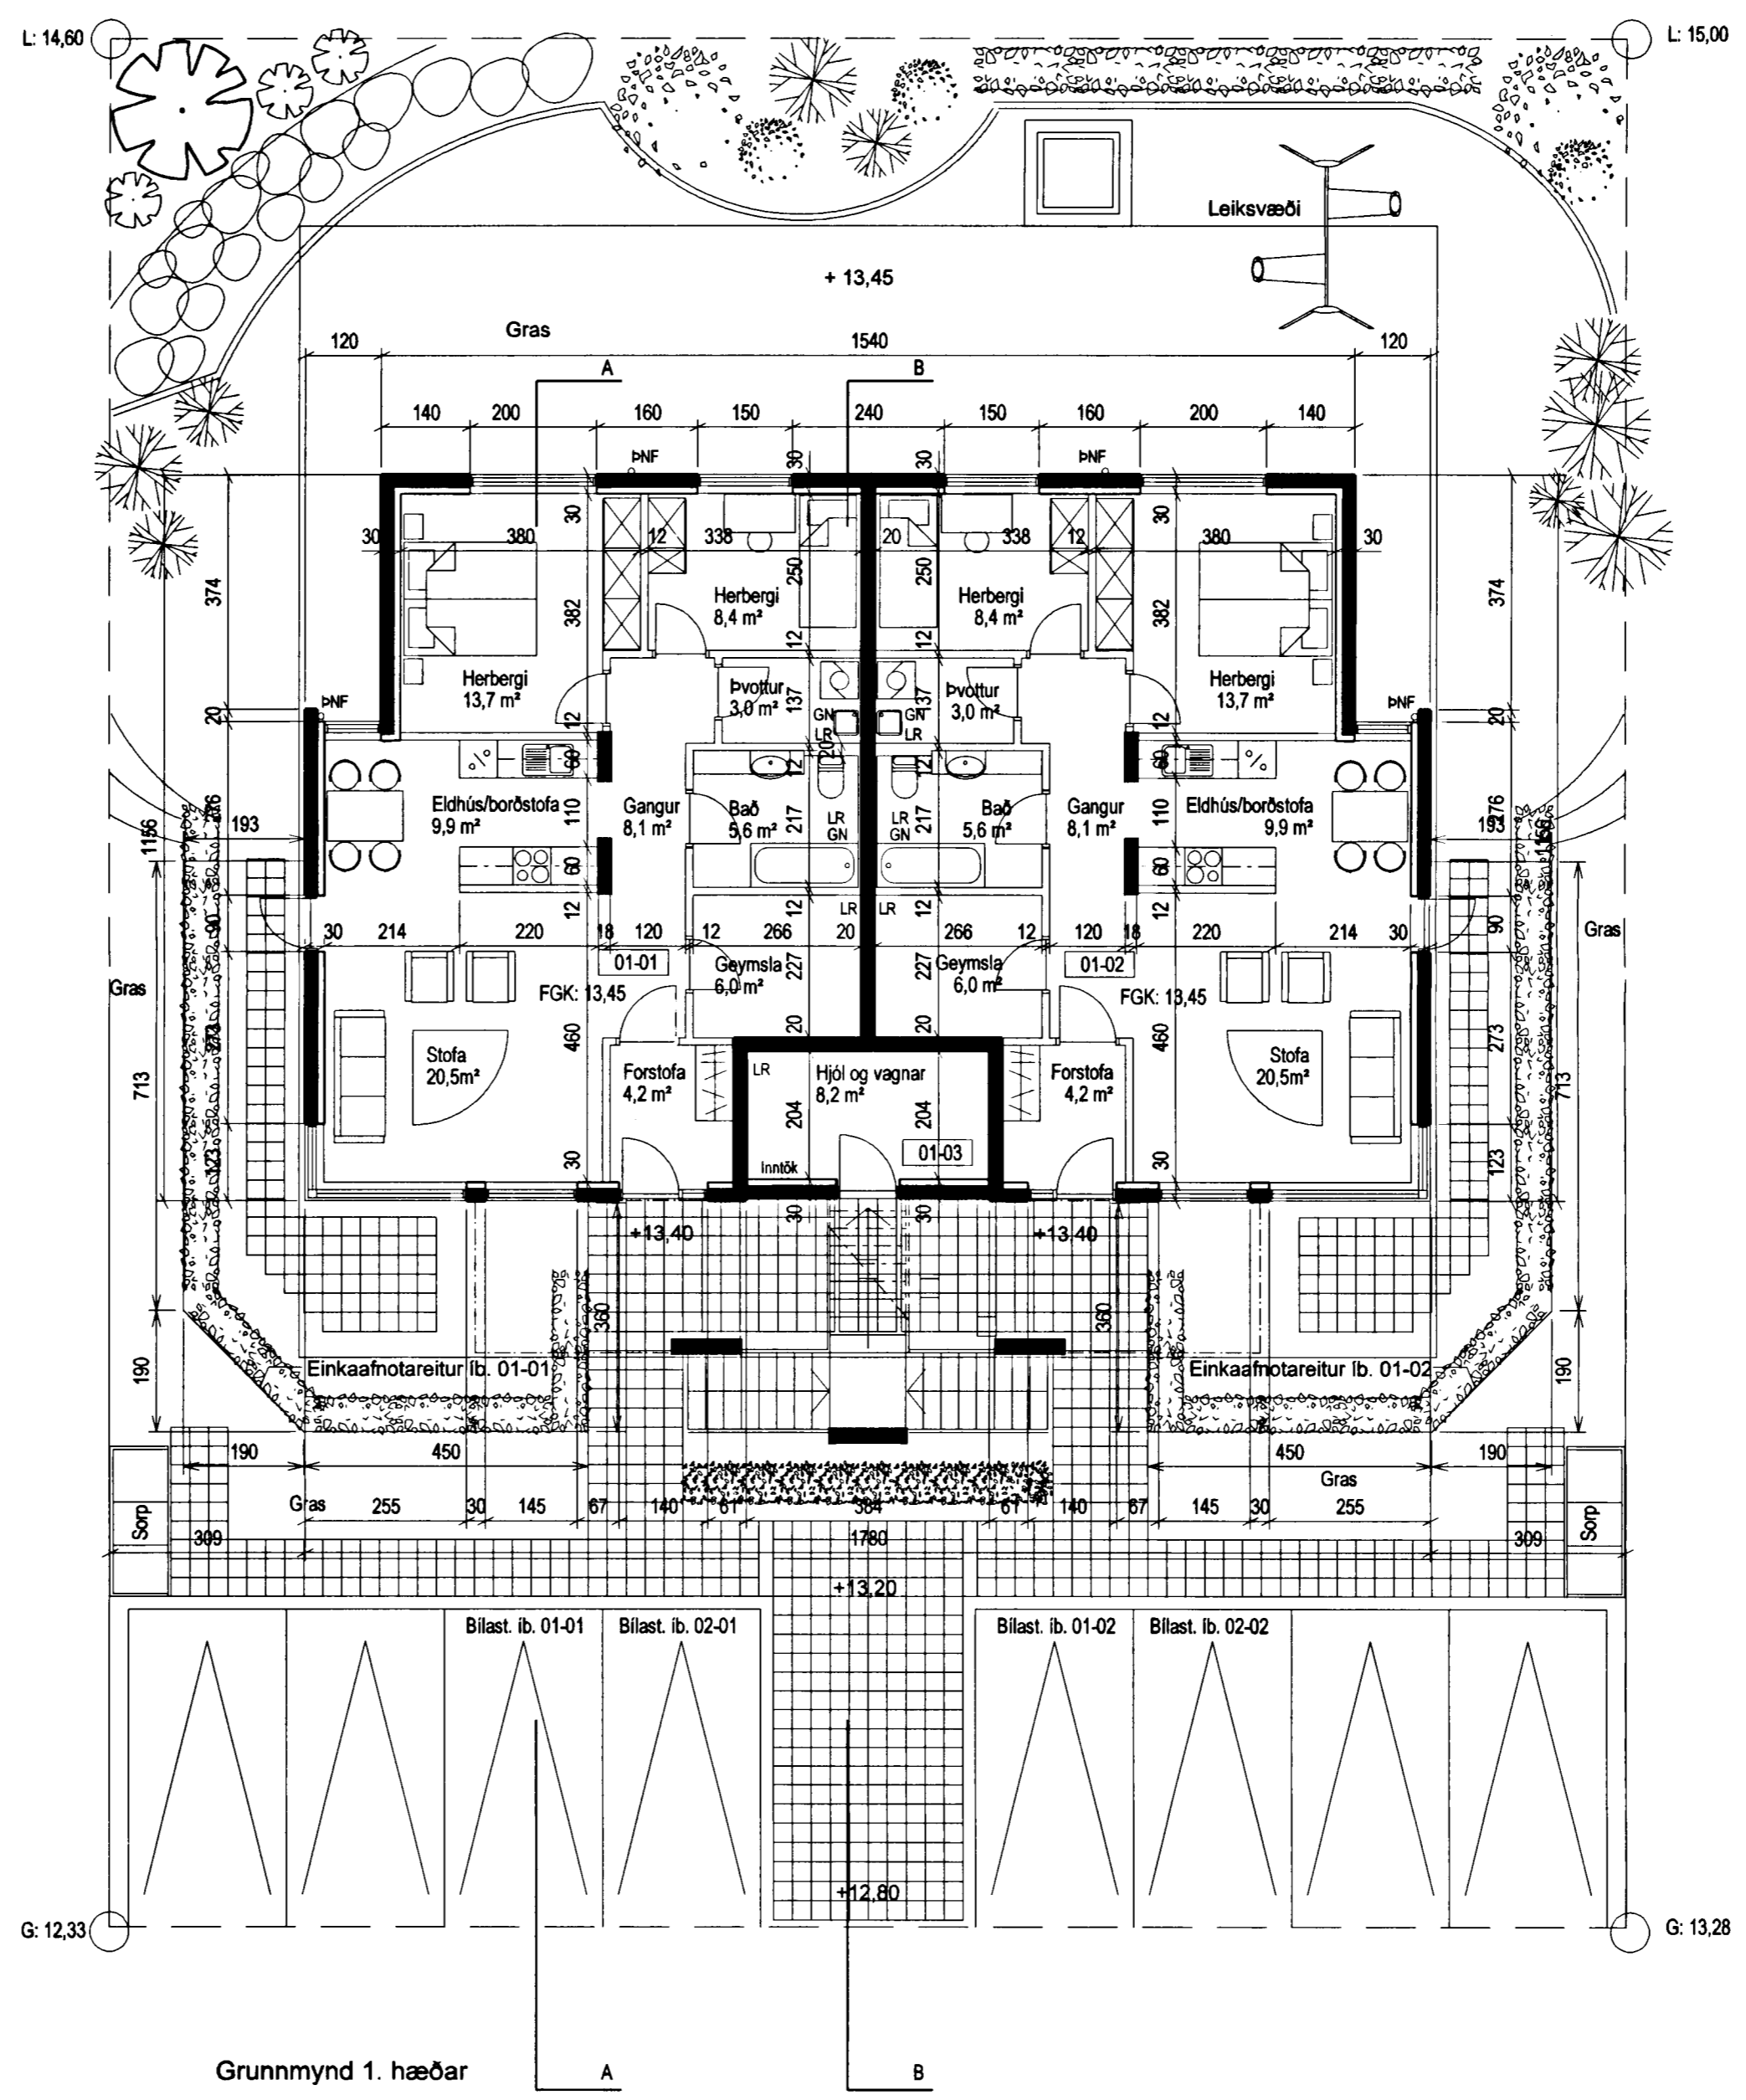


Sampykkt þann
03 JULI 2003
Byggingafulltrúðinn í Hafnarfirði
F.h. Sigurbjartur Halldórsson

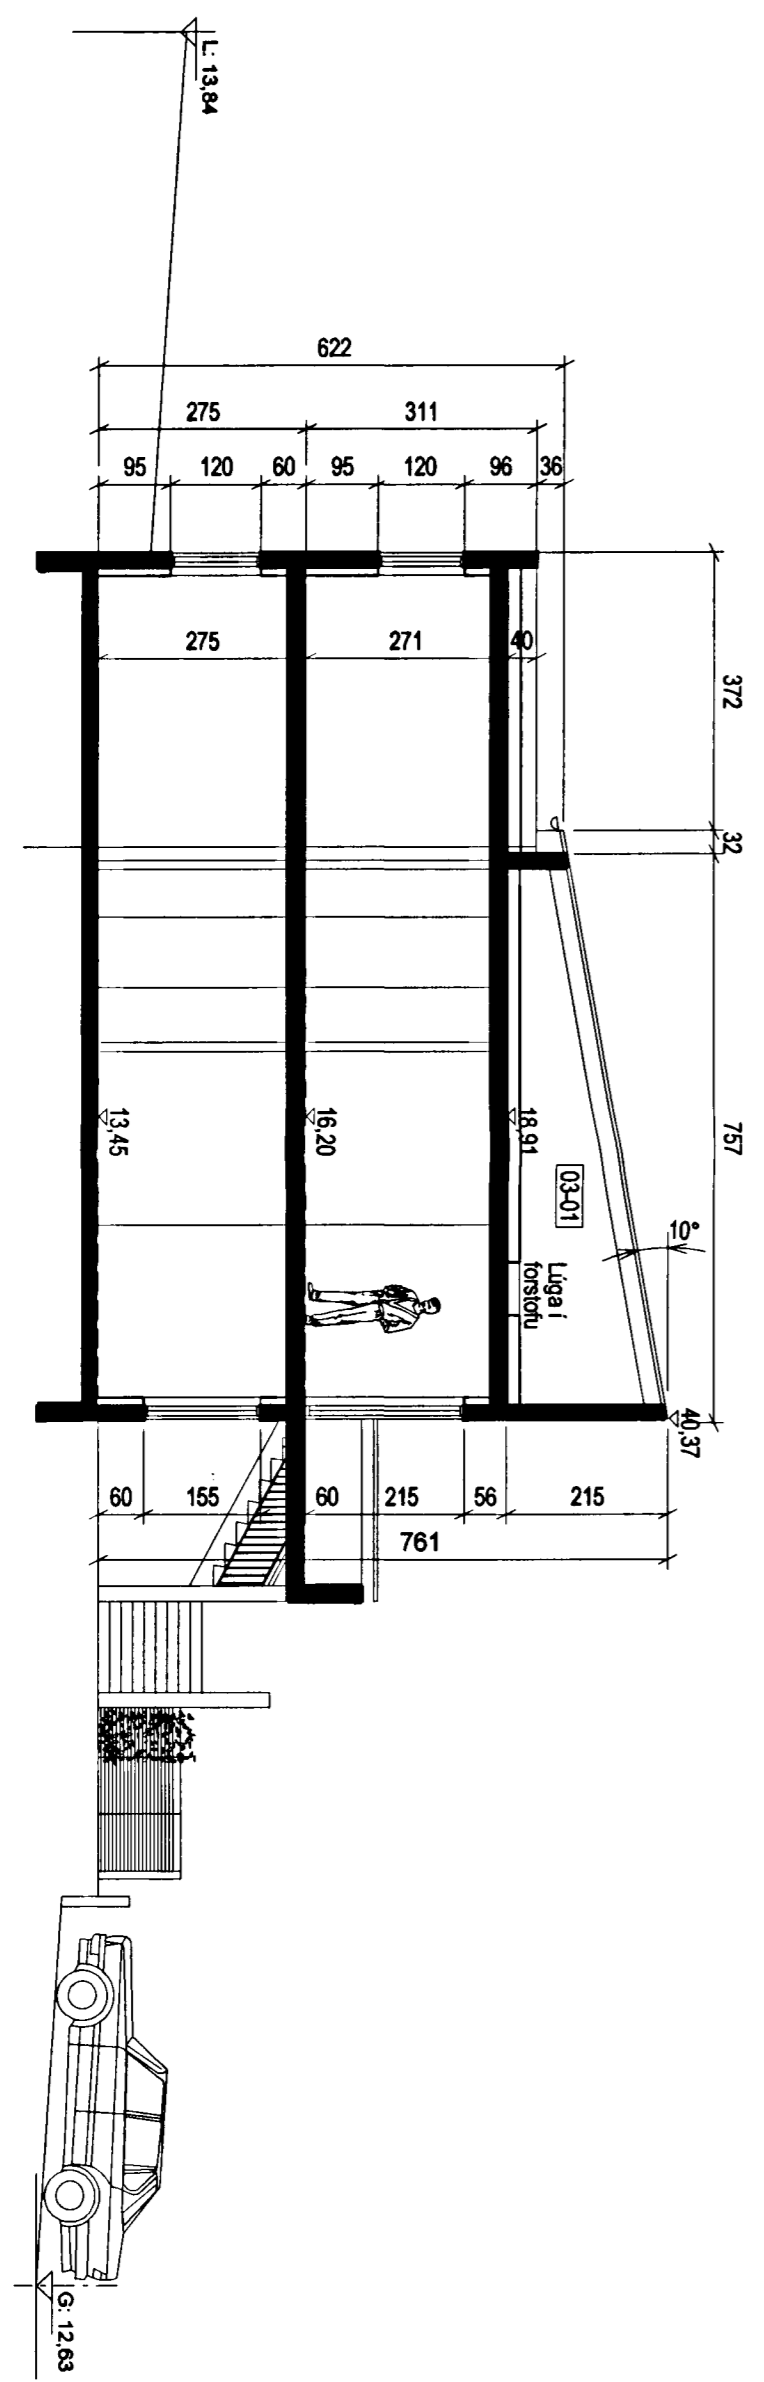

Grunnmynd 1. hæðar

ÚTGAFA | TEIKNAD | SAMPYKKT | DAGS
BREYTINGAR

ASK
Arkitektar Skógarhlíð
Skógarhlíð 18
101 Reykjavík
Sími 551 1010
Faa 562 0588
www.arkitektar.is

Artun aðalhönnuðar: *Helgi Már Halldórsson*
Helgi Már Halldórsson arkitekti FAI, kt. 301258-7049

REYNIHVAMMUR 1

VERKEFNI	MIKV. / A2
HEITI TEIKNINGAR	1:100
ADALTEIKNING	TEIKNAD
GRUNNMYND 1. HÆÐAR	UEF
OG SNEIÐING A-A	DAGS
	20.06.2003
VERK NR.	ÚTGAFA
0244	10-02