



Norð-austurhlíð

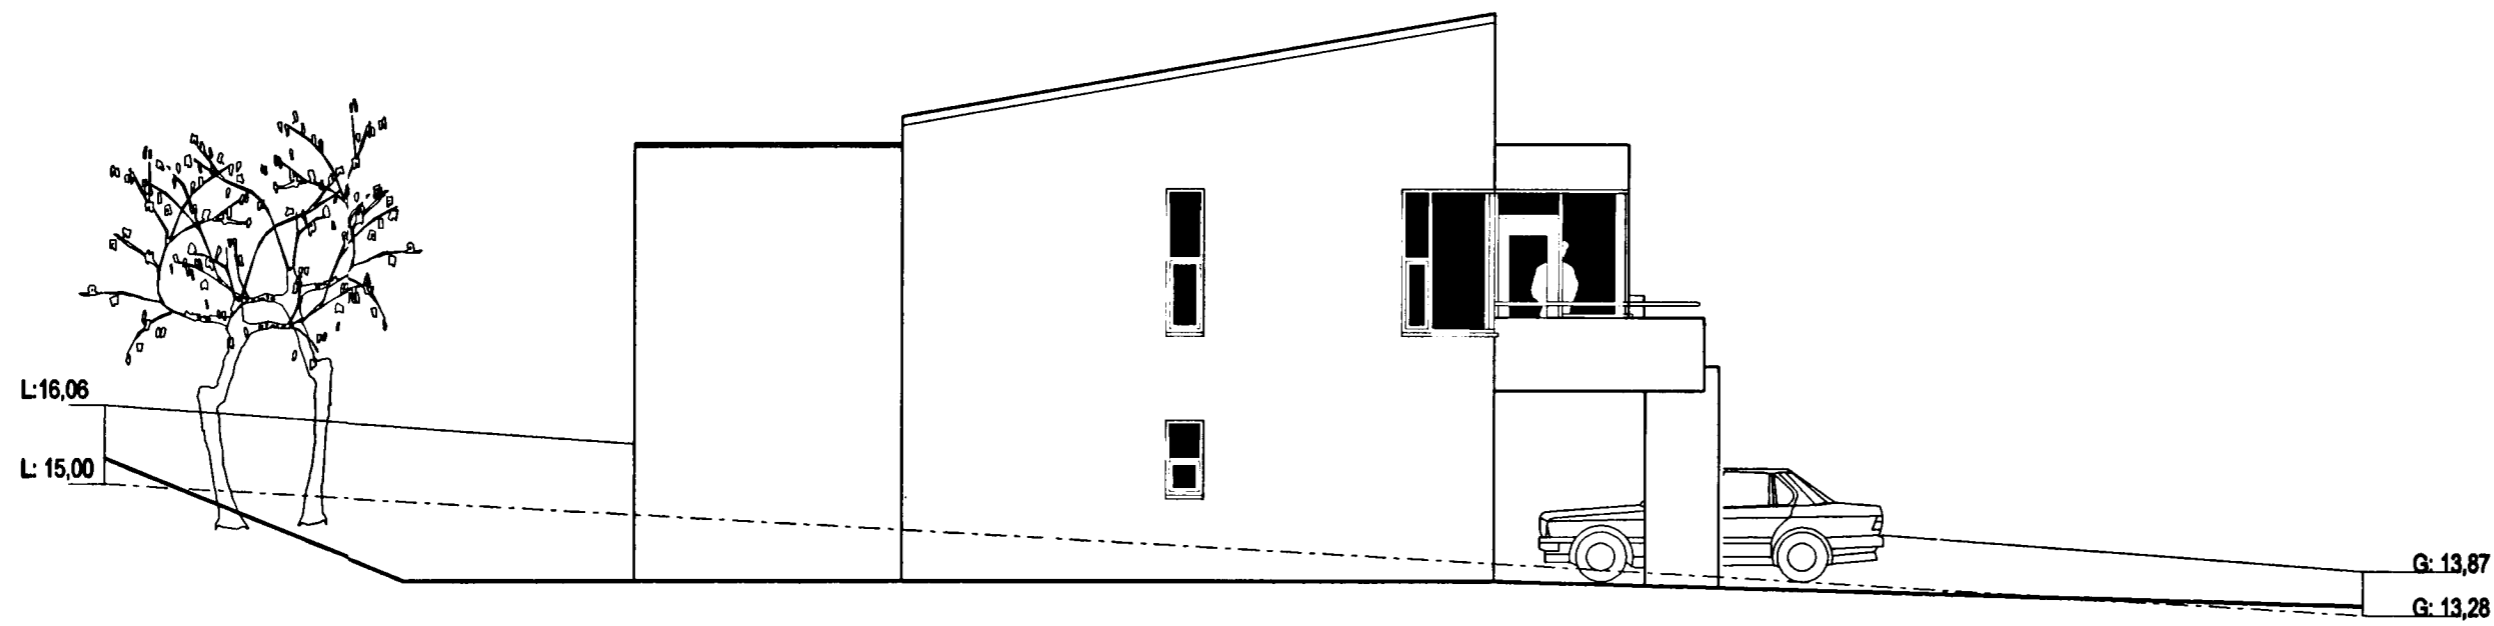

Norð-vesturhlíð

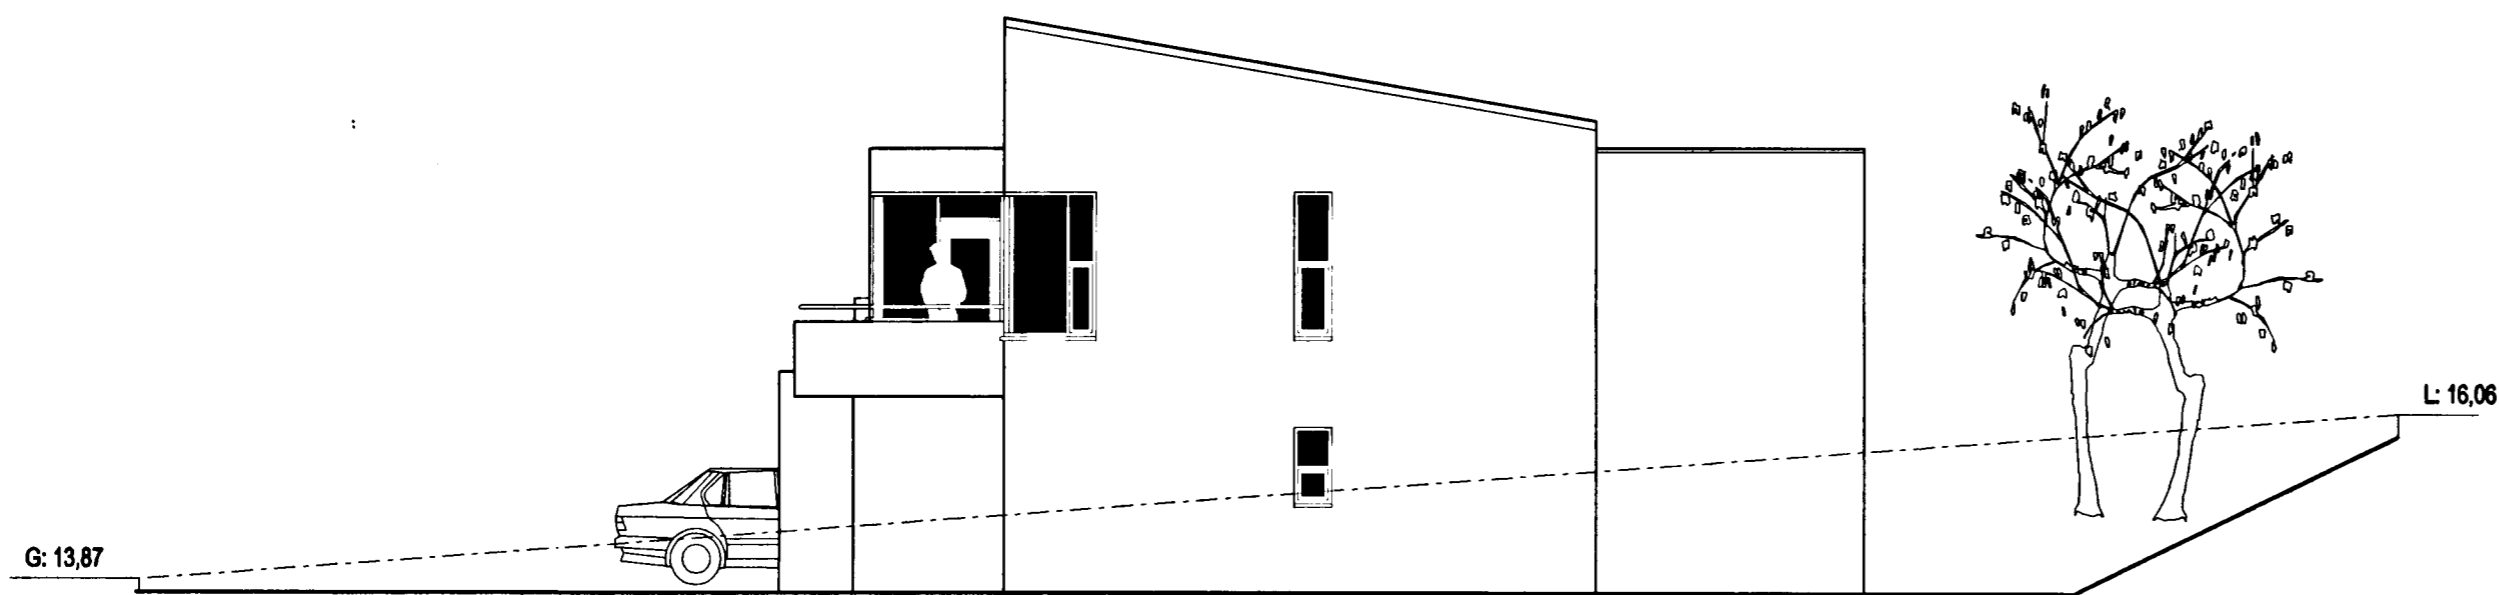

Suð-austurhlíð

Byggingarfulltrúi
samþykkir erindið.
04 NOV. 2003
Bent skal á að samþykkt þessi verður ekki virk,
fyrir en eftir þinglýsingu eignaskiptayfirlýsingar-
innar og skráningu hennar hjá Fasteignamatari ríkisins.
Byggingarfulltrúinn í Hafnarfirði
F.h. Kristján Þórarinnsson *KP*

A	HMH	HMH	24.10.2003
ÓTÓGAFA	TEIÐUAB	SAMÞYKKT	DAGS
BREYTINGAR			

ASK
Arkitektar Skógarhlíð
Skógarhlíð 18
101 Reykjavík
Sími 551 1010
Fax 562 0568
www.arkitektar.is

Artun eðelhönnuð: *Helgi M.*
Helgi Már Halldórsson arkitekt FAÍ, kt. 301258-7040

REYNIHVAMMUR 3		
VERKEFNI	HEITI TEIÐINGAR	SKV. I A2
	AÐALTEIKNING	1:100
	ÚTLIT	TEIÐUAB
		ask
		DAGS
		25.08.2003
VERK NR.	NÖMUR TEIÐINGAAR	ÓTÓGAFA
0244	10-04	A