


Byggingarfulltrúi
samþykkir erindið.



04 NOV. 2003

Bent skal á að samþykkt þessi verður ekki virk fyrr en eftir þinglýsingu eignaskiptayfirlýsingarinnar og skráningu hennar hjá Fasteignamatari ríkisins.

Byggingarfulltrúinn í Hafnarfirði
F.h. Kristján Þórarinnsson *KP*

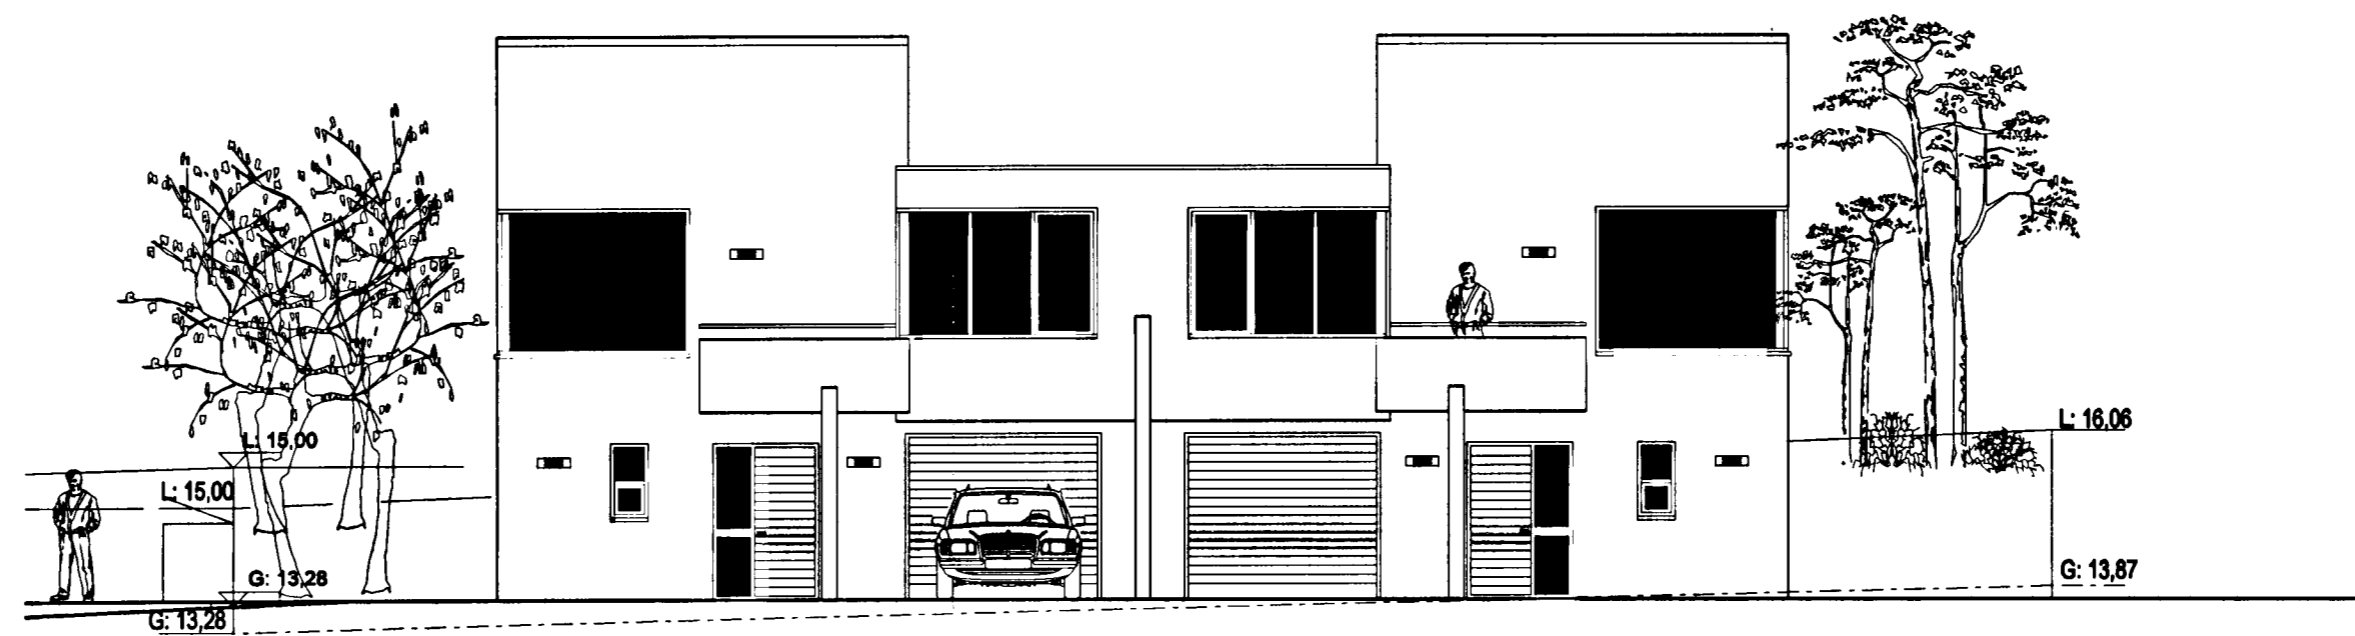

Suð-vesturhlíð

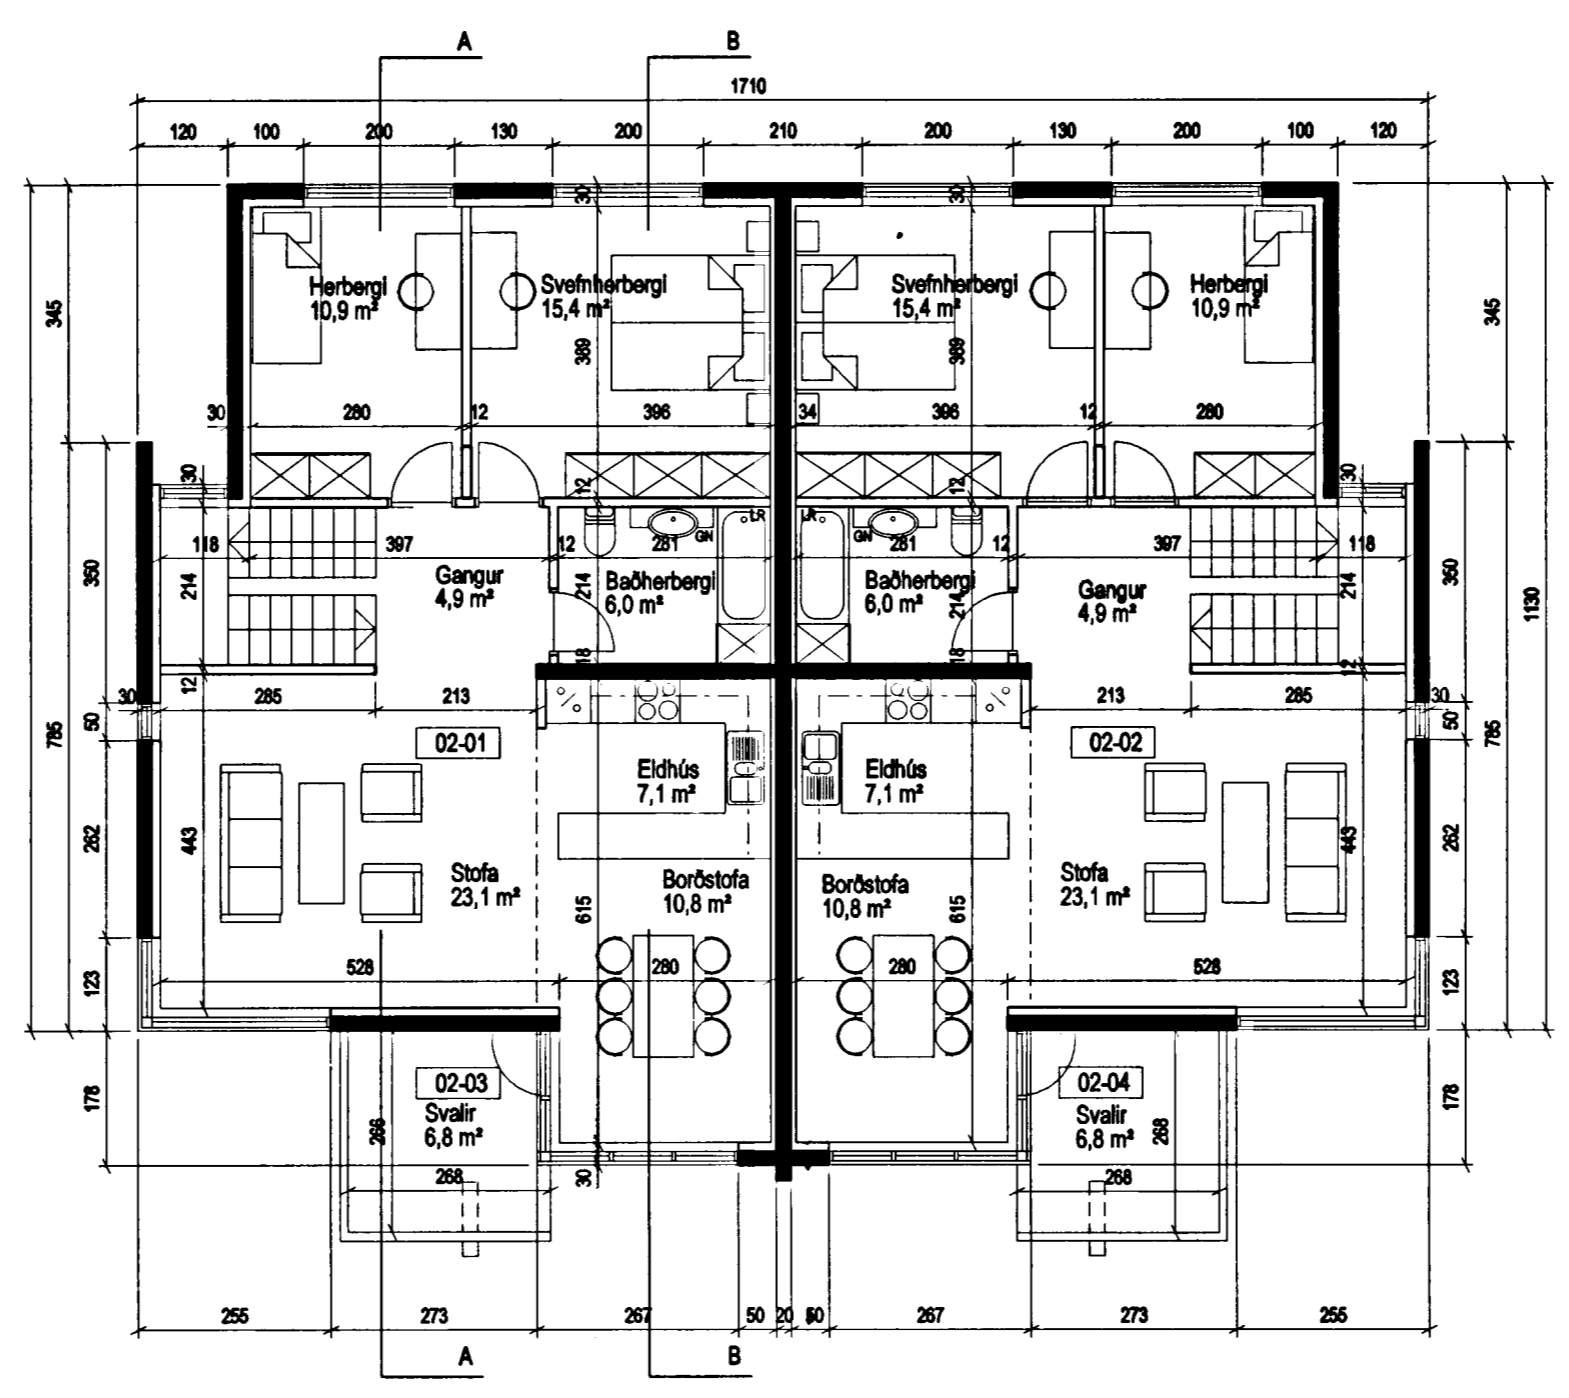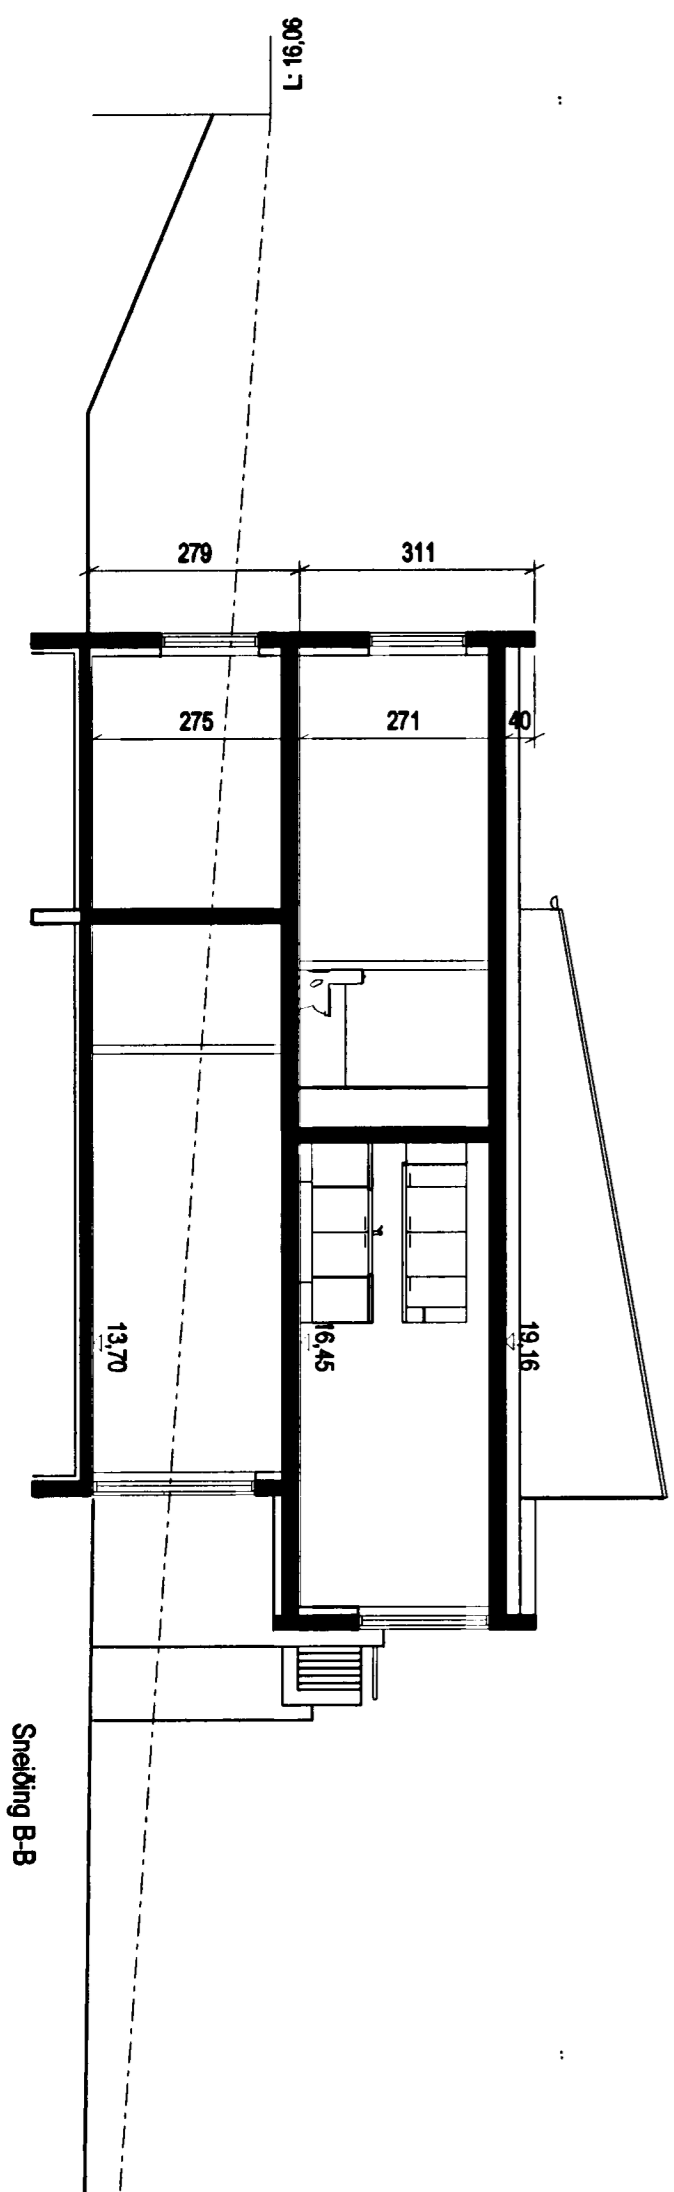

Grunnmynd 2. hæðar

A	HMH	HMH	24.10.2003
Úthorðum ánóð og fl.			
ÓTGAFA	TEIKNAD	SAMÞYKKT	DAGS
BREYTINGAR			

ASK Arkitektar Skógarhlíð
Skógarhlíð 18
101 Reykjavík
Sími 551 1010
Faa 562 0588
www.arkitektar.is

Ártun eðlahönnuðar: *Heiða*
Helgi Már Halldórsson arkitekti FAÍ, kt. 301258-7040

REYNIHVAMMUR 3		
VERKFRNI		
HEITI TEIKNINGAR		MKV. 1 A2
ADALTEIKNING		1:100
GRUNNMYND 2. HÆÐAR,		TEIKNAD
ÚTLIT SUÐ-VESTURHLIÐAR OG		ask
SNEIÐING B-B		DAGS
		25.08.2003
VERK NR.	NÖMUR TEIKNINGAR	ÓTGAFA
0244	10-03	A