



Byggingarfulltrúi  
samþykkir erindið.

04 NOV. 2003

Bent skal á að samþykkt þessi verður ekki virk fyrr en eftir þinglýsingu eignaskiptafyr lýsingarinnar og skráningu hennar hjá Fasteignamat ríkisins.

Byggingarfulltrúinn í Hafnarfirði  
F.h. Kristján Þórarinnsson

Úr Gildi

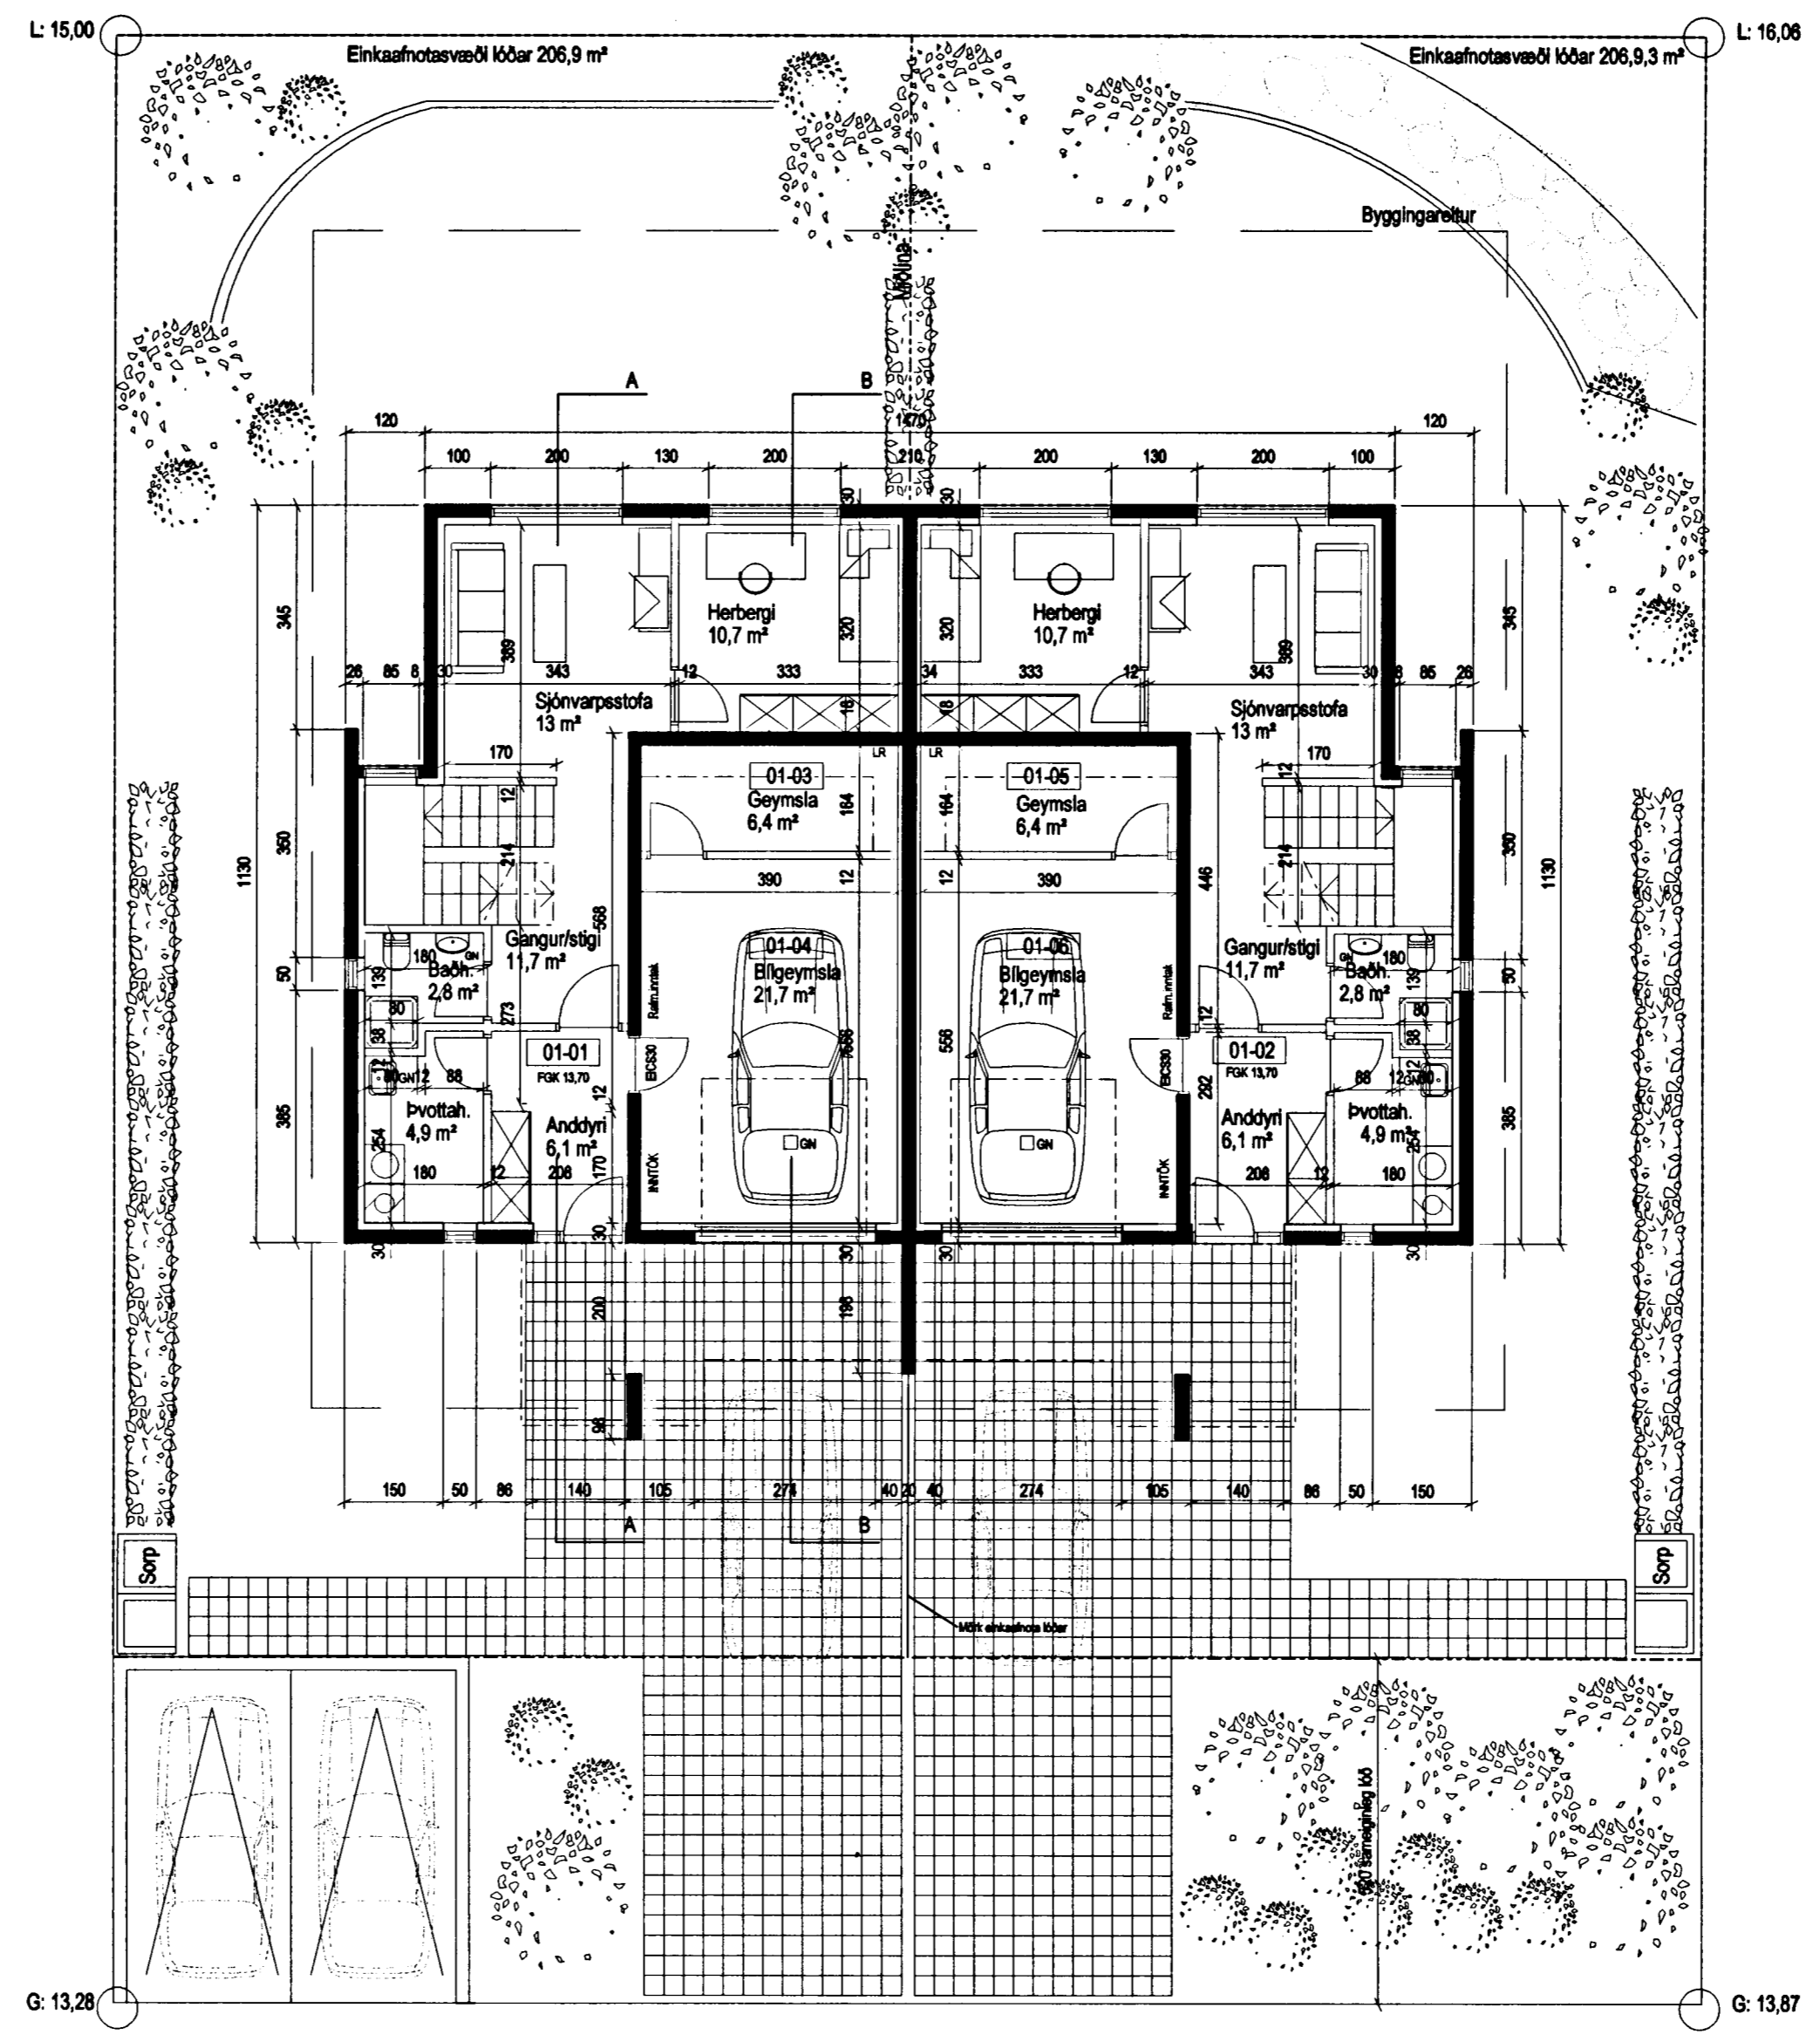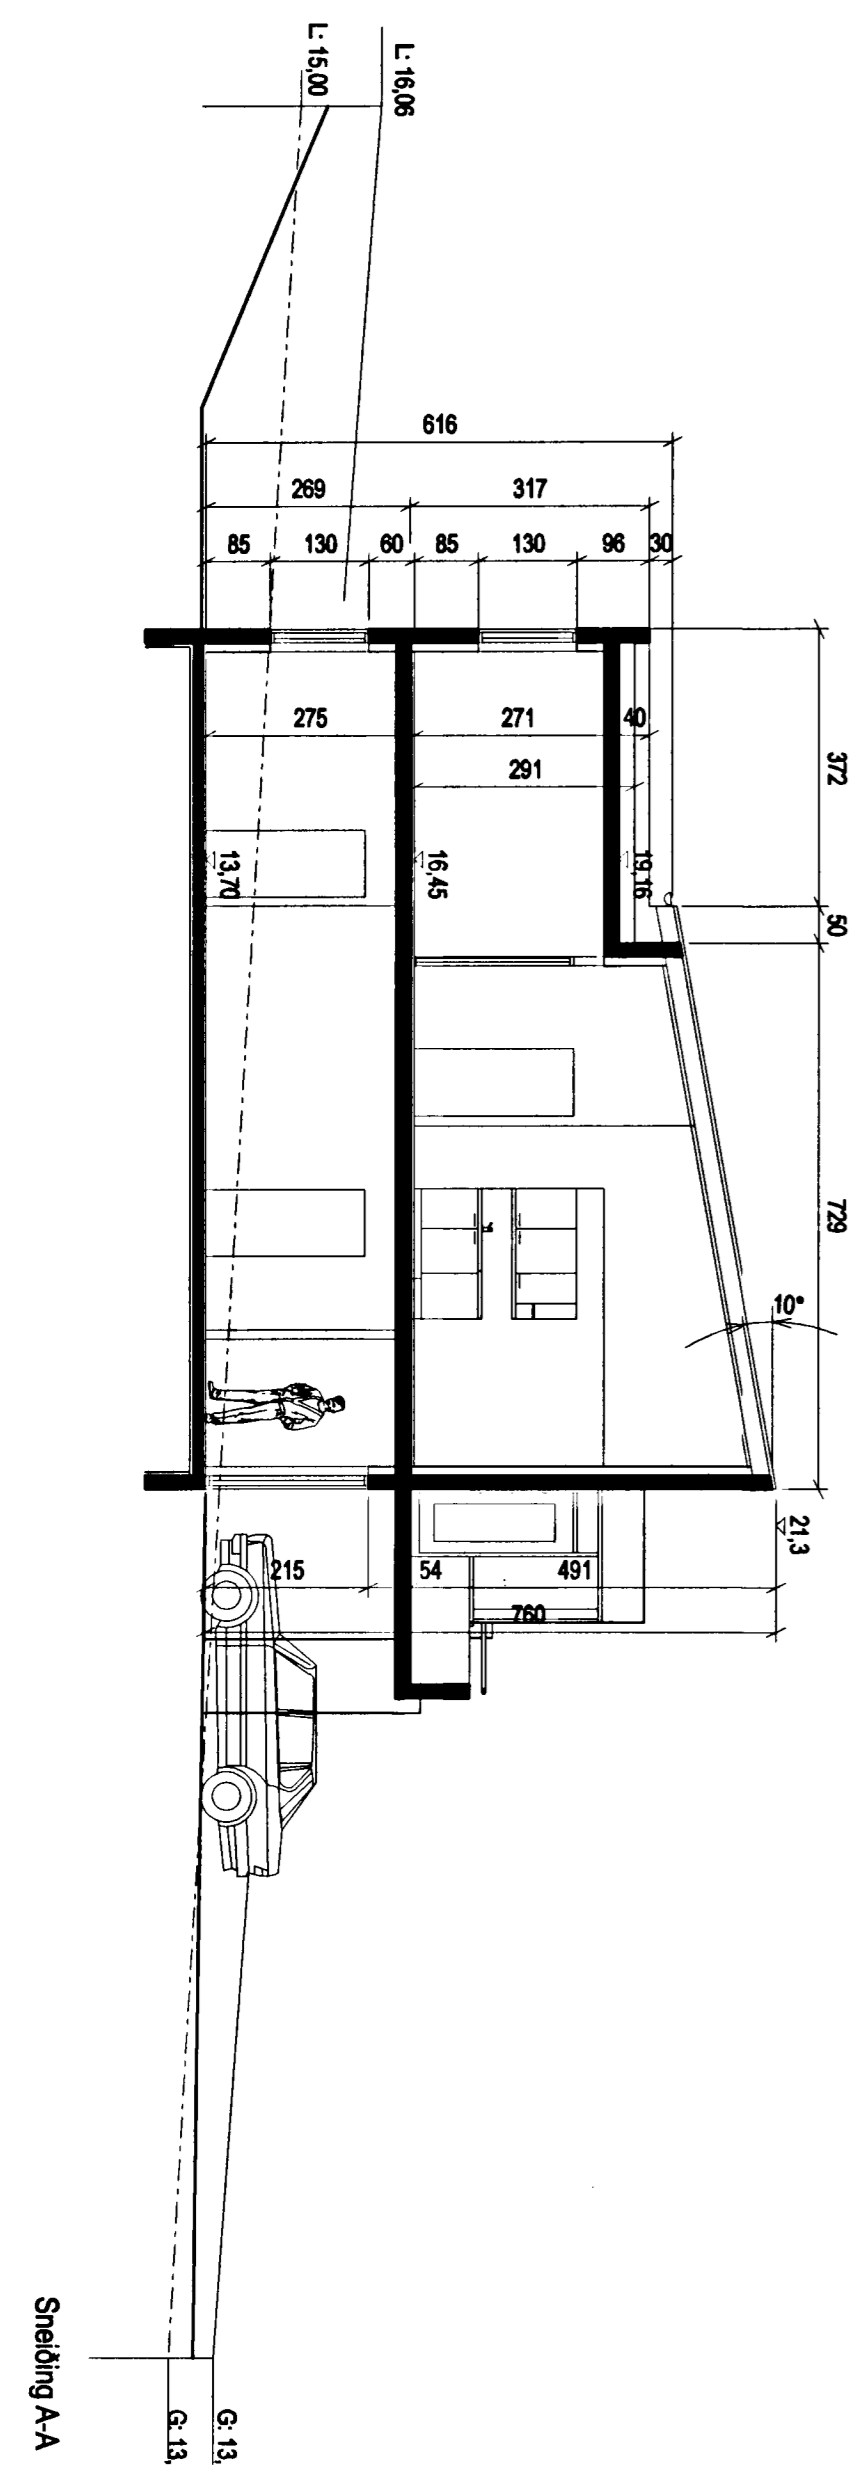

A	HMH	HMH	24.10.2003
Innra skipulagi við forstofu breytt. Ræðisvaskur fluttur			
ÚTGAFA	TEIKNAD	SAMÞYKKT	DAGS
BREYTINGAR			

**ASK**

Arkitektar Skógarhlíð  
Skógarhlíð 18  
101 Reykjavík  
Sími 551 1010  
Faa 562 0588  
www.arkitektar.is

Artun aðeðlönnumbr:  
Helgi Már Halldórsson arkitekt FAI, kt. 301258-7049

REYNIHVAMMUR 3		
VERKEFNI	HEITI TEIKNINGAR	MKV. I A2
ADALTEIKNING	GRUNNMYND 1. HÆÐAR	1:100
OG SNEIÐING A-A		TEIKNAD
		ask
		DAGS
		25.08.2003
VERK NR.	NÖMUR TEIKNINGAR	ÚTGAFA
0244	10-02	A

Sneiðing A-A

Grunnmynd 1. hæðar