

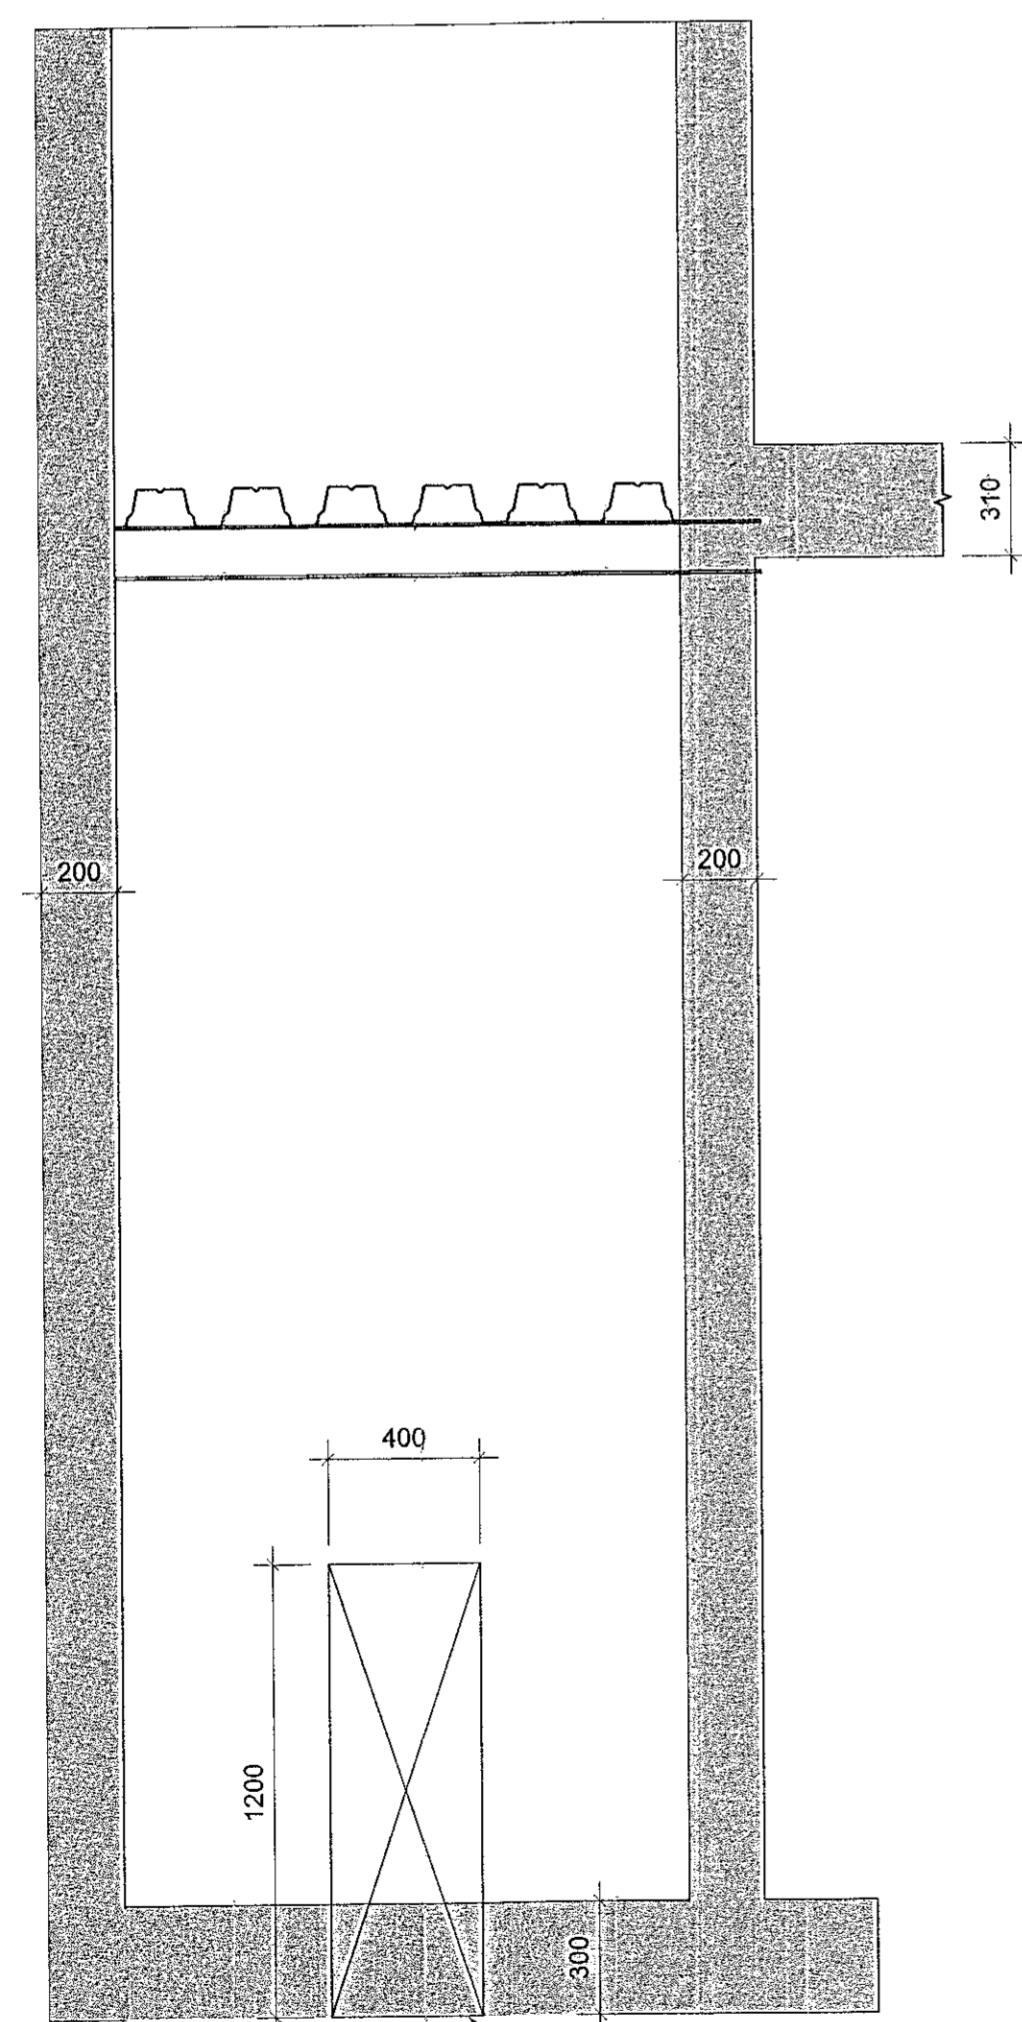



Samþykkt þann
30. des. 2022
fr. byggingarkennara í Hafnarfirði
Robert A. Róbertsson

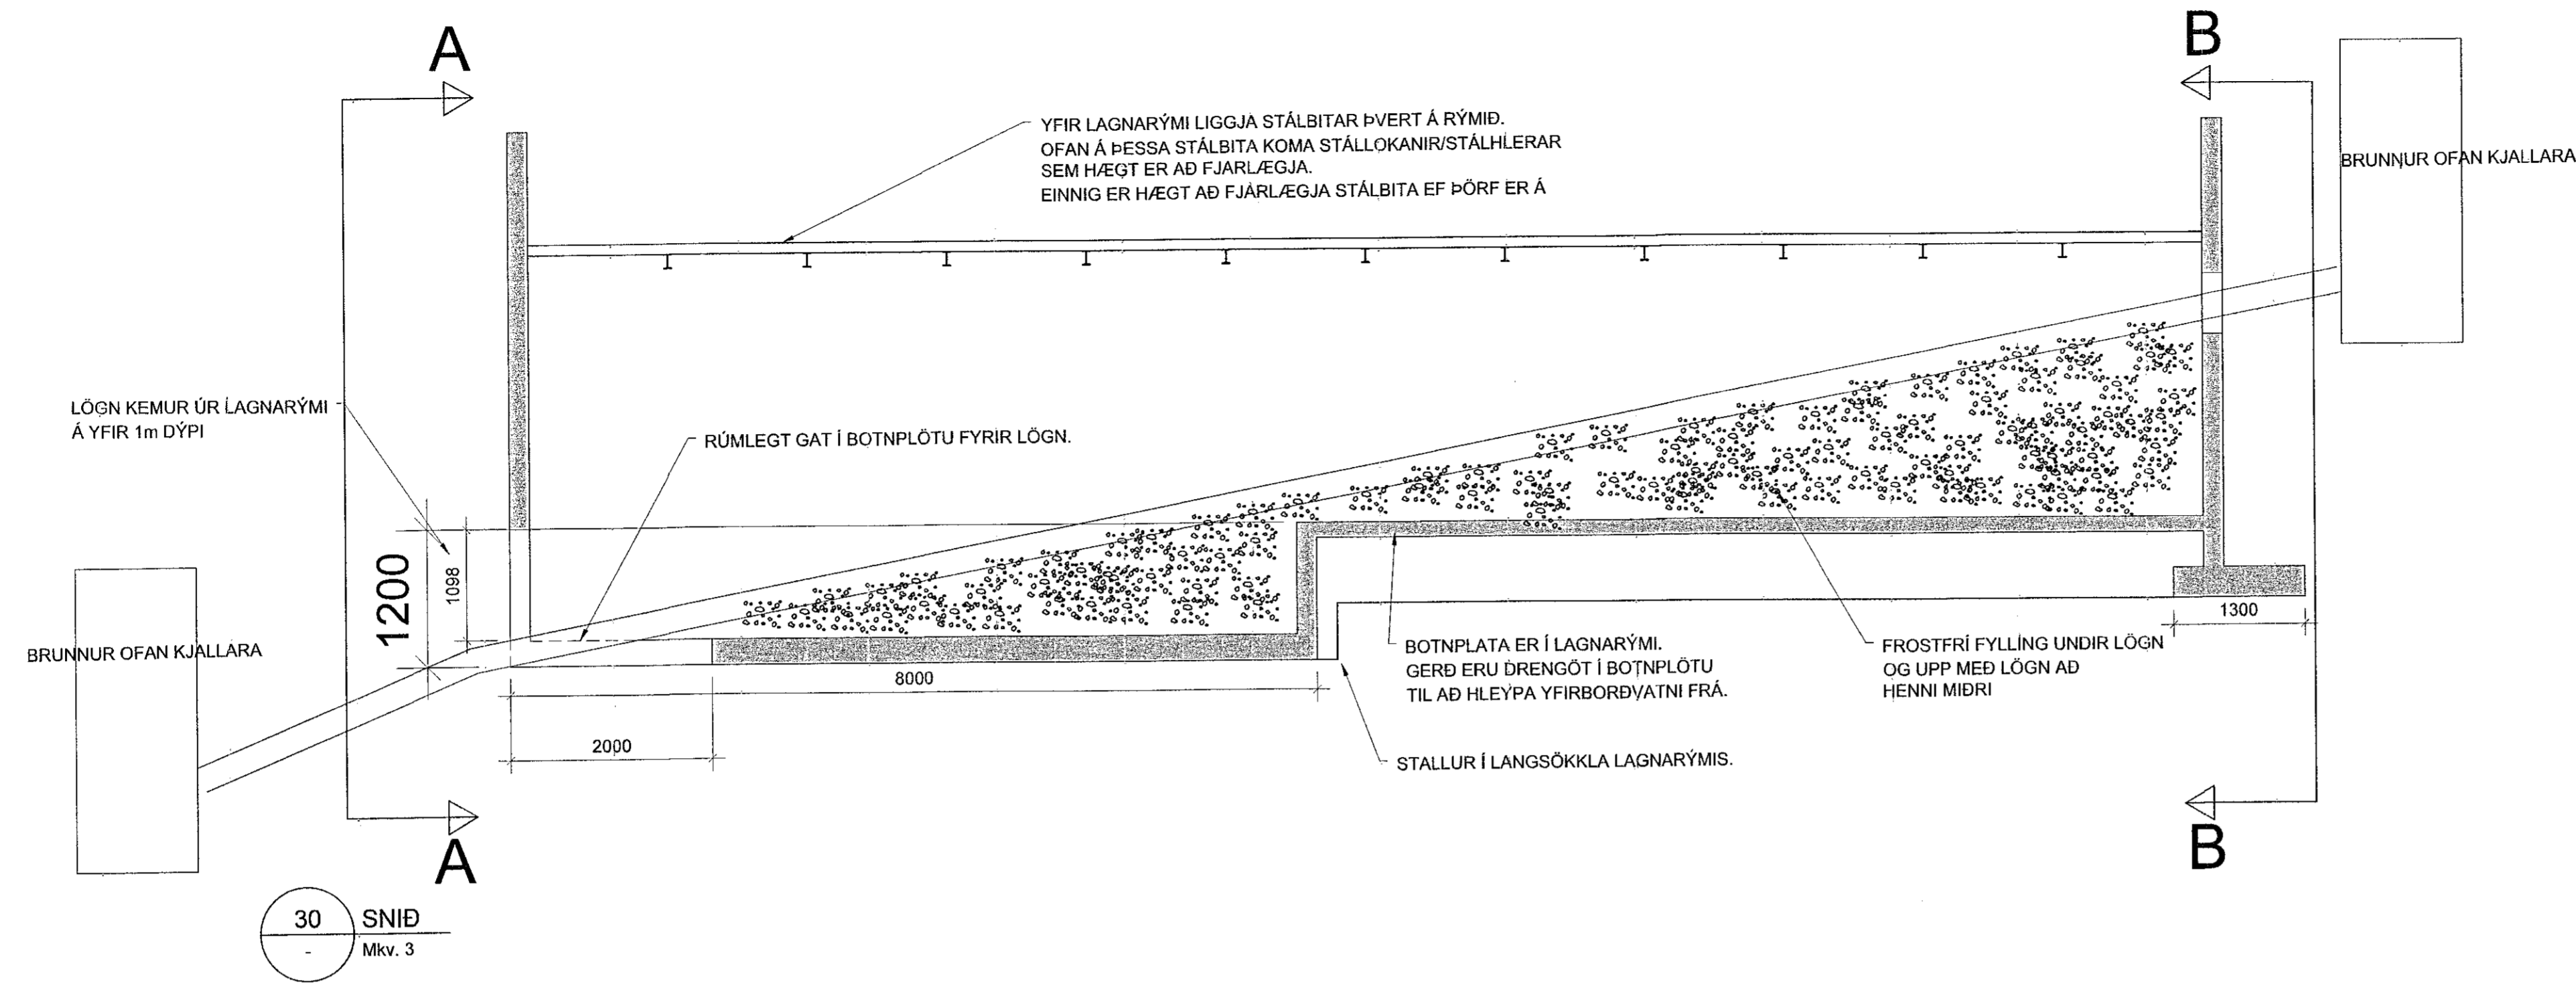

RÁS Í SÖKKUL OFAN LAGNAR. ÁS SKAL VERA IDJAD VID LOGN.

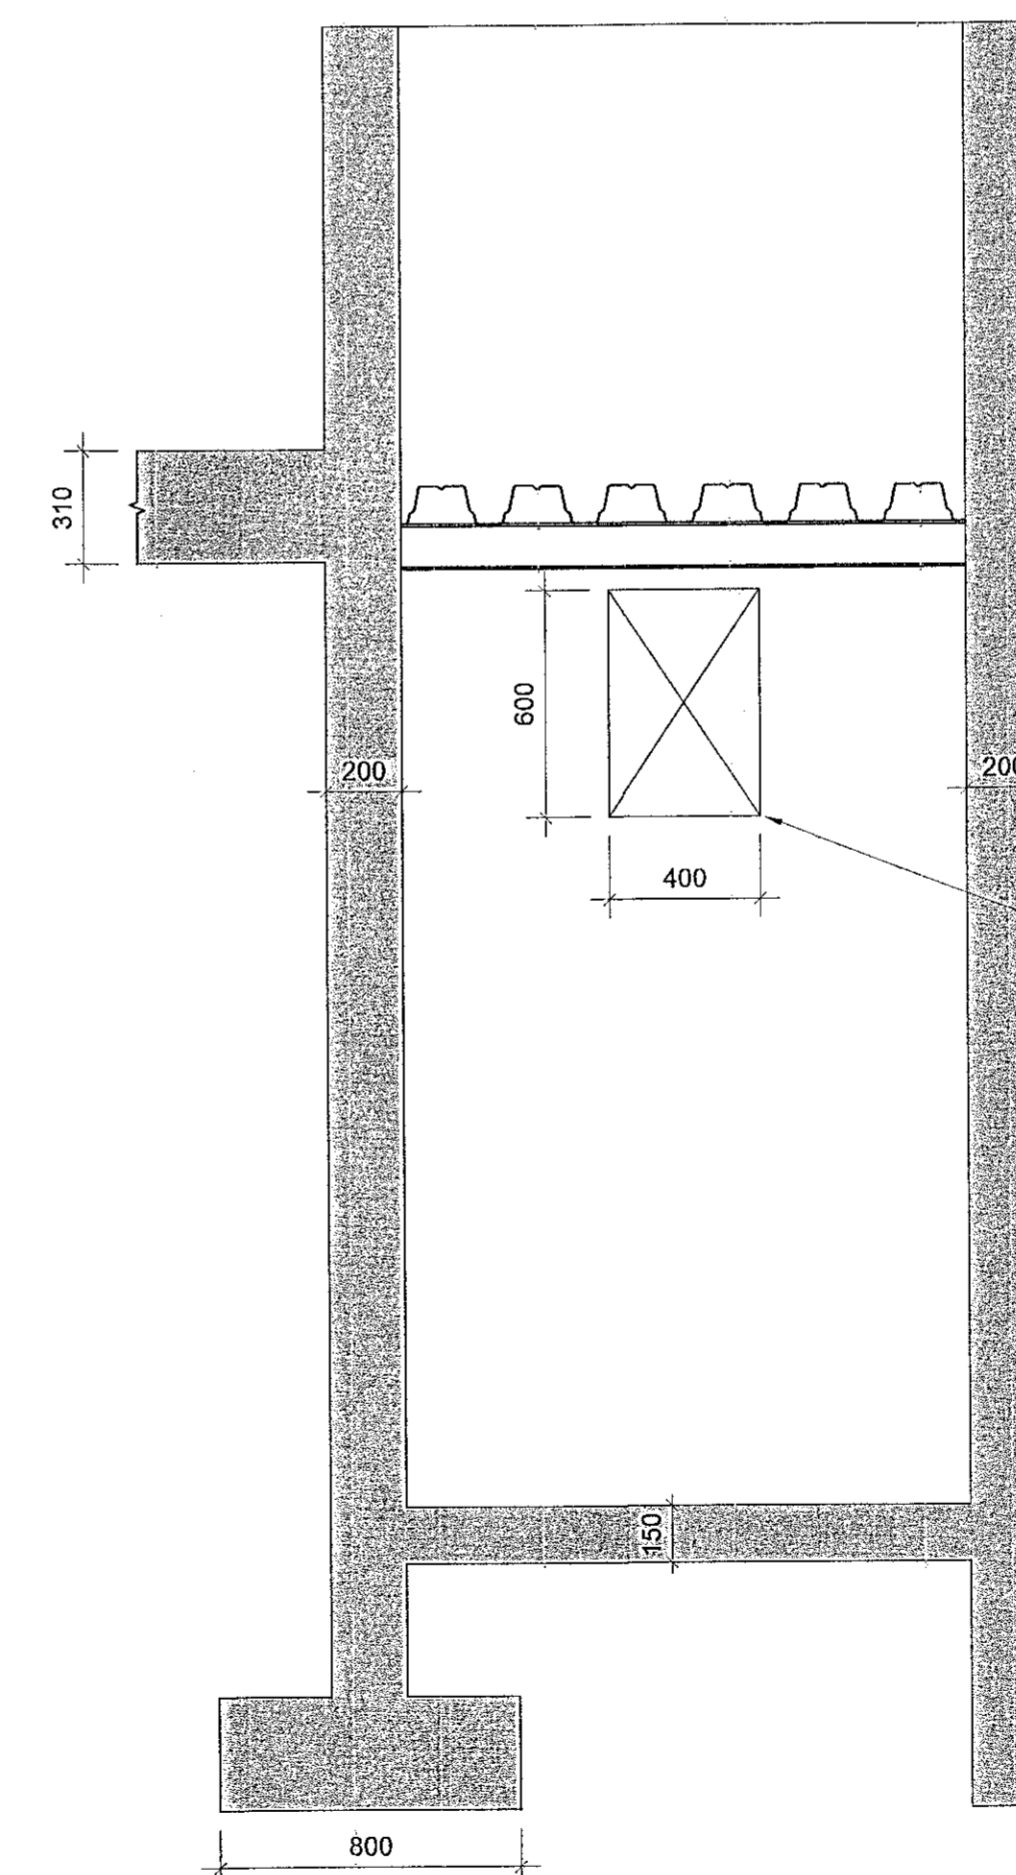

RÚMLEGT GAT ÞAR SEM LOGN FER INN Í LAGNÁRÝMID. GAT SKAL VERA MIÐJAD Á LOGN.

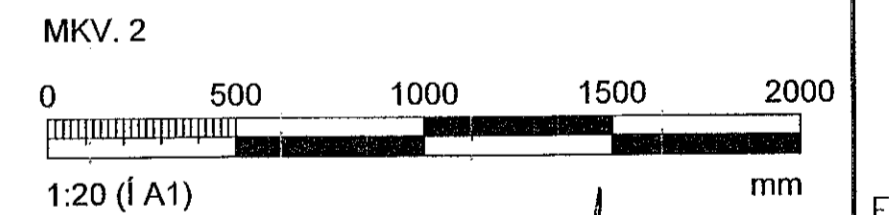

ÁRITUN HÖNNUNARSTJÓRA: Kristinn Ragnýsson Kt: 120944-2869

BREYTINGAR			
NR.	DÁGS.	BREYTING	SP.
1	28.10.2022	FRUMÚTGÁFA	HOO

VERKFRÆÐISTOFA

NNE Verkefræðistofa ehf. kt. 480421-0470
H/EDASMÁRI 6, 201 KÓPAVOGUR
hoo@nne.is, Sími 899-3577 / 899-3077

SAMÞYKKT HÁKON ÖRN ÓMARSSON 300577-3189

VERK
HRINGHAMAR 21-25, BÍLGEYMSLA
HAFNARFJÖRÐUR

TEKNING
BURÐARVIRKI
SNID OG DEILI

HANNAÐ HOÓ/ SAÓ	TEKNAÐ SAÓ/HOÓ	YFIRFARIÐ HOÓ	MELKVARÐI 1:20	
DAGS.	VERK NR.	TEKNING NR.	ÚTGÁFA NR.	
28.10.2022	22012	B205	1	

©Öf afrit og áritun tekið á, að tilde eða í höld er það skriflega keyfi hlutur