




Samþykkt þann
30. des. 2022
Bl. byggingarfulltrúans í Hafnarfirði
Róbert A. Róbertsson

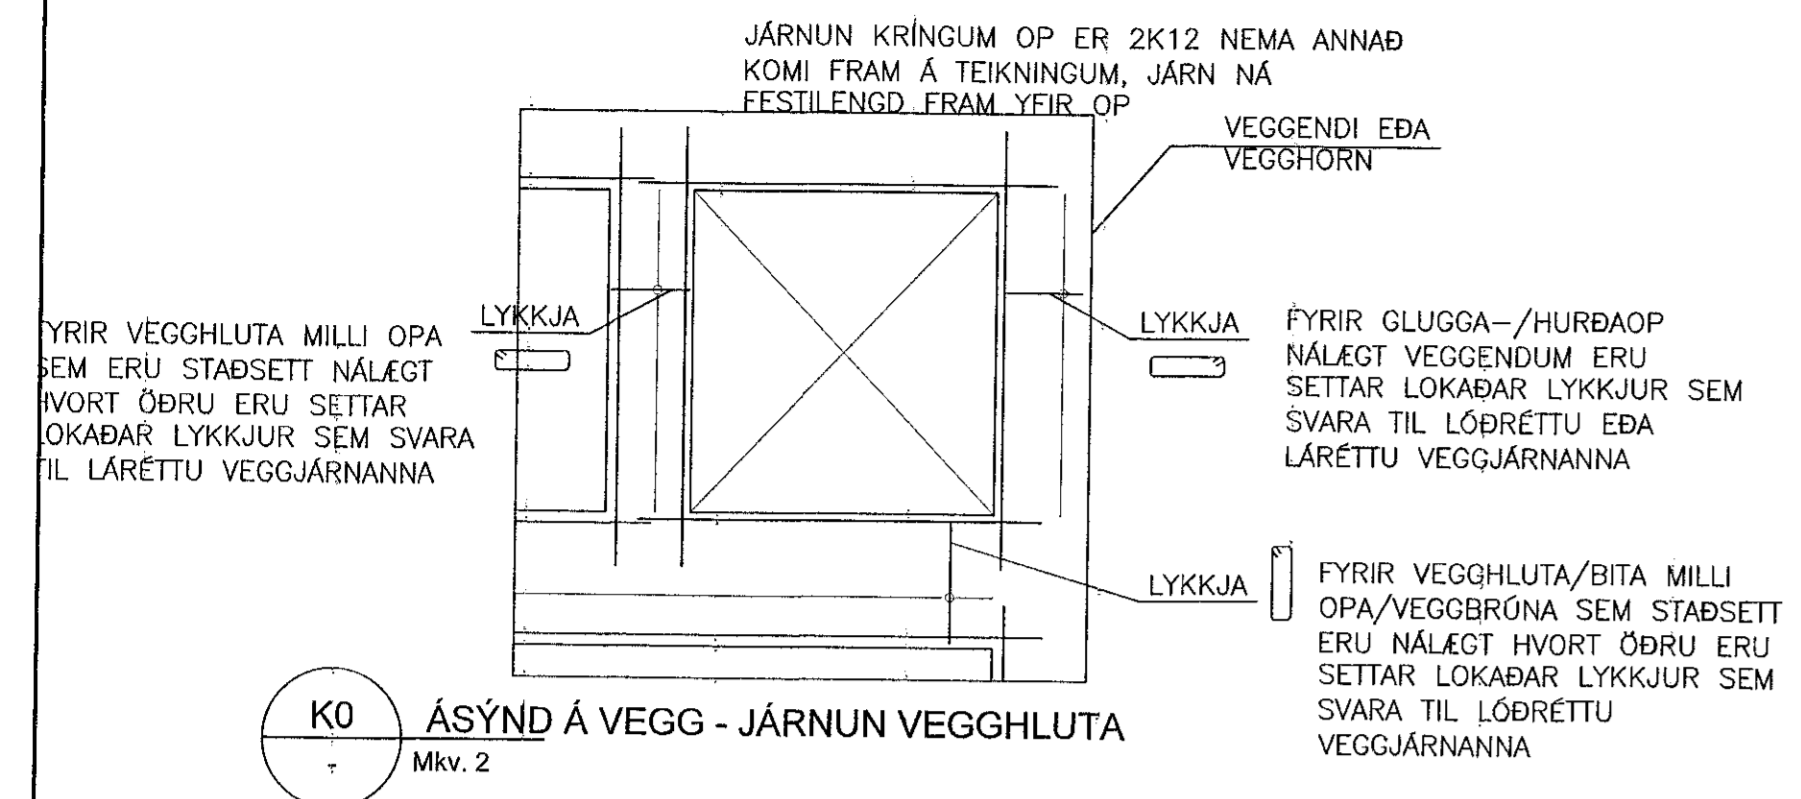

K0 ÁSÝND Á VEGG - JÁRNUN VEGGHLUTA
Mkv. 2

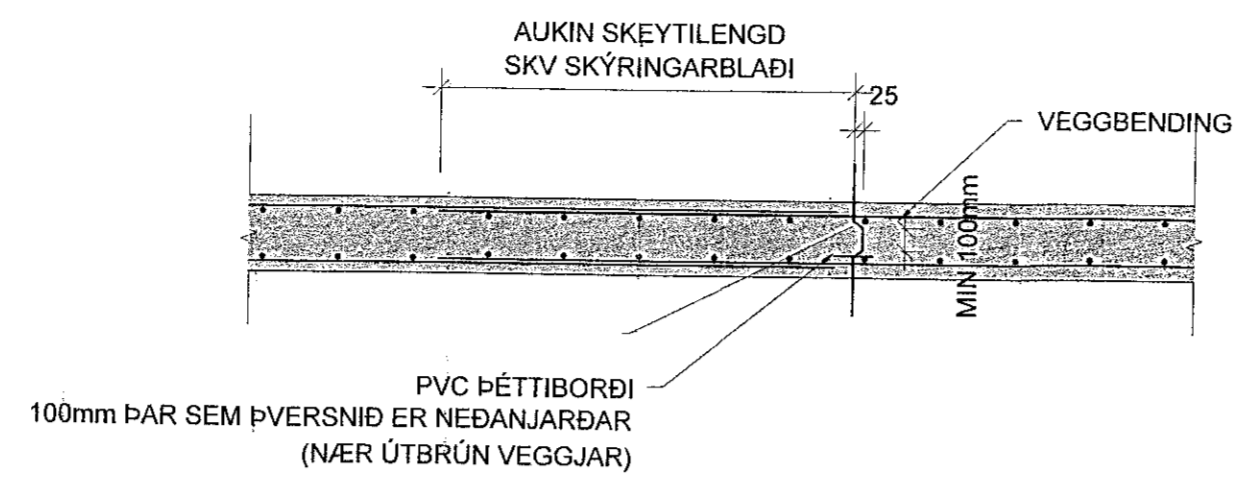


K1 LÁRÉTT KENNISNIÐ - SKERLÁS Í 200/250mm VEGG
Mkv. 2

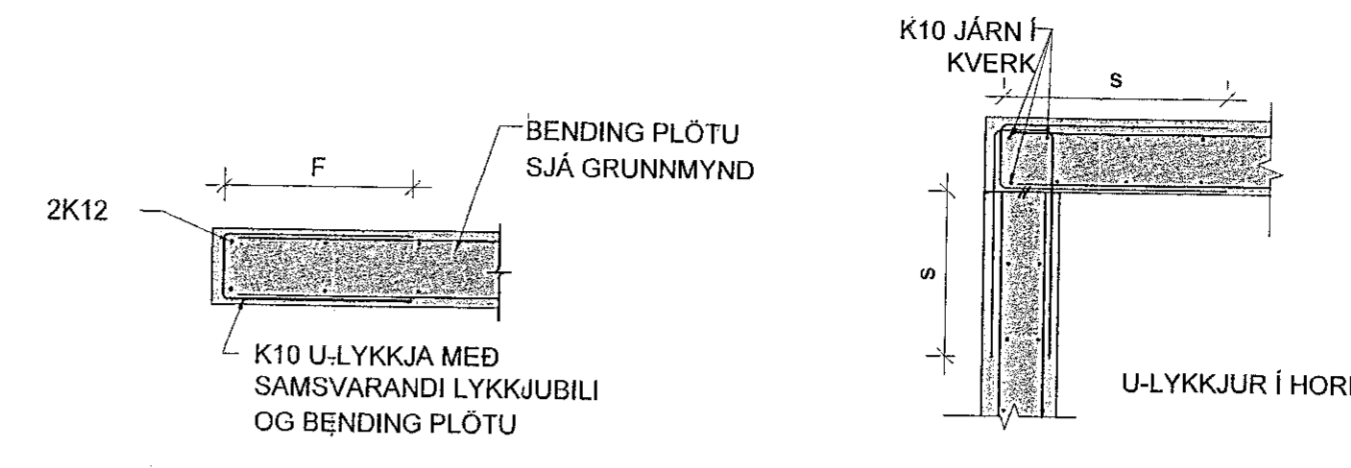

K2 LÖÐRÉTT KENNISNIÐ - PLÖTUBRÚN
Mkv. 2


K3 LÁRÉTT KENNISNIÐ - VEGGHORN
Mkv. 2

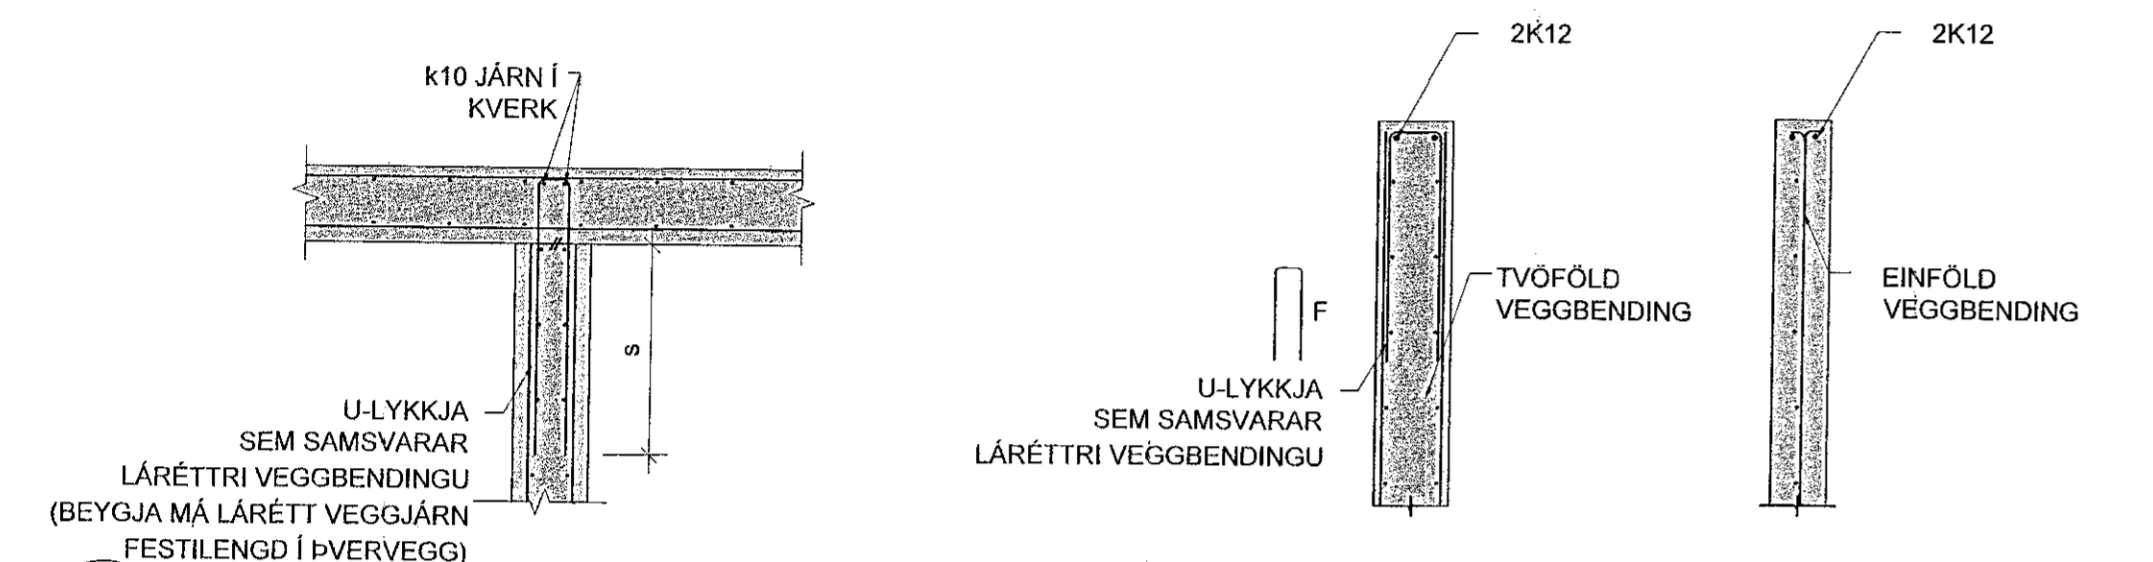

K4 LÁRÉTT KENNISNIÐ - VEGGMÓT
Mkv. 2


K5 LÁRÉTT KENNISNIÐ - VEGGENDI TVÖFÖLD BENDING OG EINFÖLD VEGGBENDING
Mkv. 2

SÉ EKKI ANNARS GETIÐ KOMI AUKALEGA JÁRN UMHVERFIS GLUGGA, HURÐIR OG OP Í PLÖTUM OG VEGGJUM ER SVARA TIL PEIRRA JÁRNA SEM KLIPPT ERU Í SUNDUR, ÞÓ ALDREI MINNA EN 2 K12.

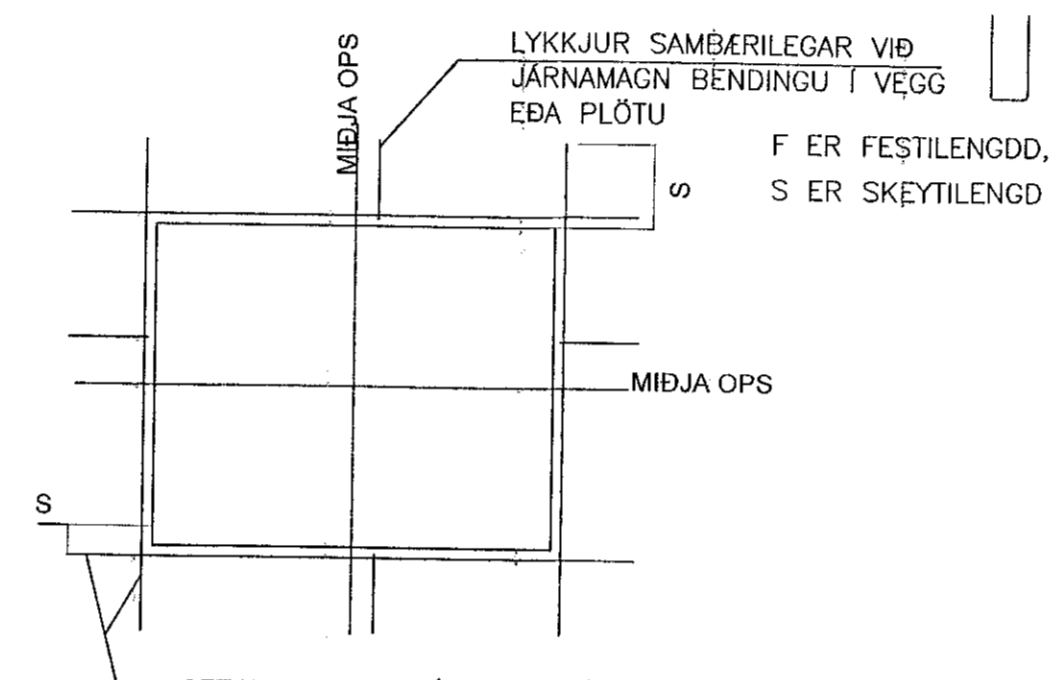

SETJA SKAL AUKAJÁRN EINS NÁLEGT OPI OG HÆGT ER. (HELMINGUR JÁRNA SEM SKERAST Í SUNDUR VEGNA OPS).

K6 JÁRNUN KRINGUM OP
Mkv. 2

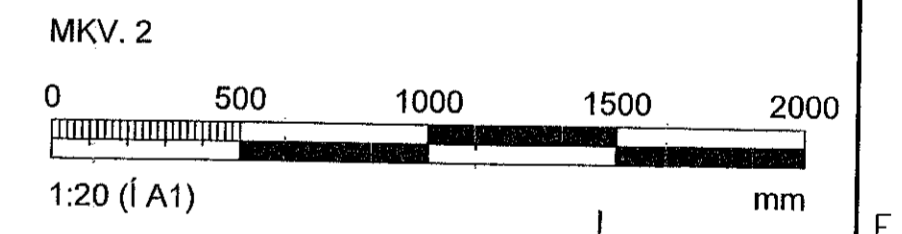

ÁRITUN HÖNNUNARSTJÓRA: Kristinn Hauðsson Kt: 120944-2669			
BREYTINGAR			
NR.	DÁGS.	BREYTING	SP.
1	28.10.2022	FRUMUTGÁFA	HOO
VERKFRÆÐISTOFA			
NNE Verkfræðistofa ehf. Kt. 460421-0470 HUEDASMARI 6, 201 KÓPÁVOGUR hoo@nne.is, Sími 898-3577 / 898-3077			
SAMÞYKKT HÁKON ÖRN ÓMARSSON 300577-3189			
VERK HRINGHAMAR 21-25, BILGEYMSLA HAFNARFJÖRÐUR			
TEIKNING BURÐARVIRKI SNID OG DEILI			
HÁNNAD HÓÓ/ SAÓ	TEIKNAD SAÓ/HÓÓ	YFIRFARID HÓÓ	MÆLIKVARDI 1:20
DÁGS. 28.10.2022		VERK NR. 22012	TEIKNING NR. B200
		UTGÁFA NR. 1	

©Ön alhöf og öðrum tekiþegar, að hluta eða í heild er náð skillegu leyfi höfundar