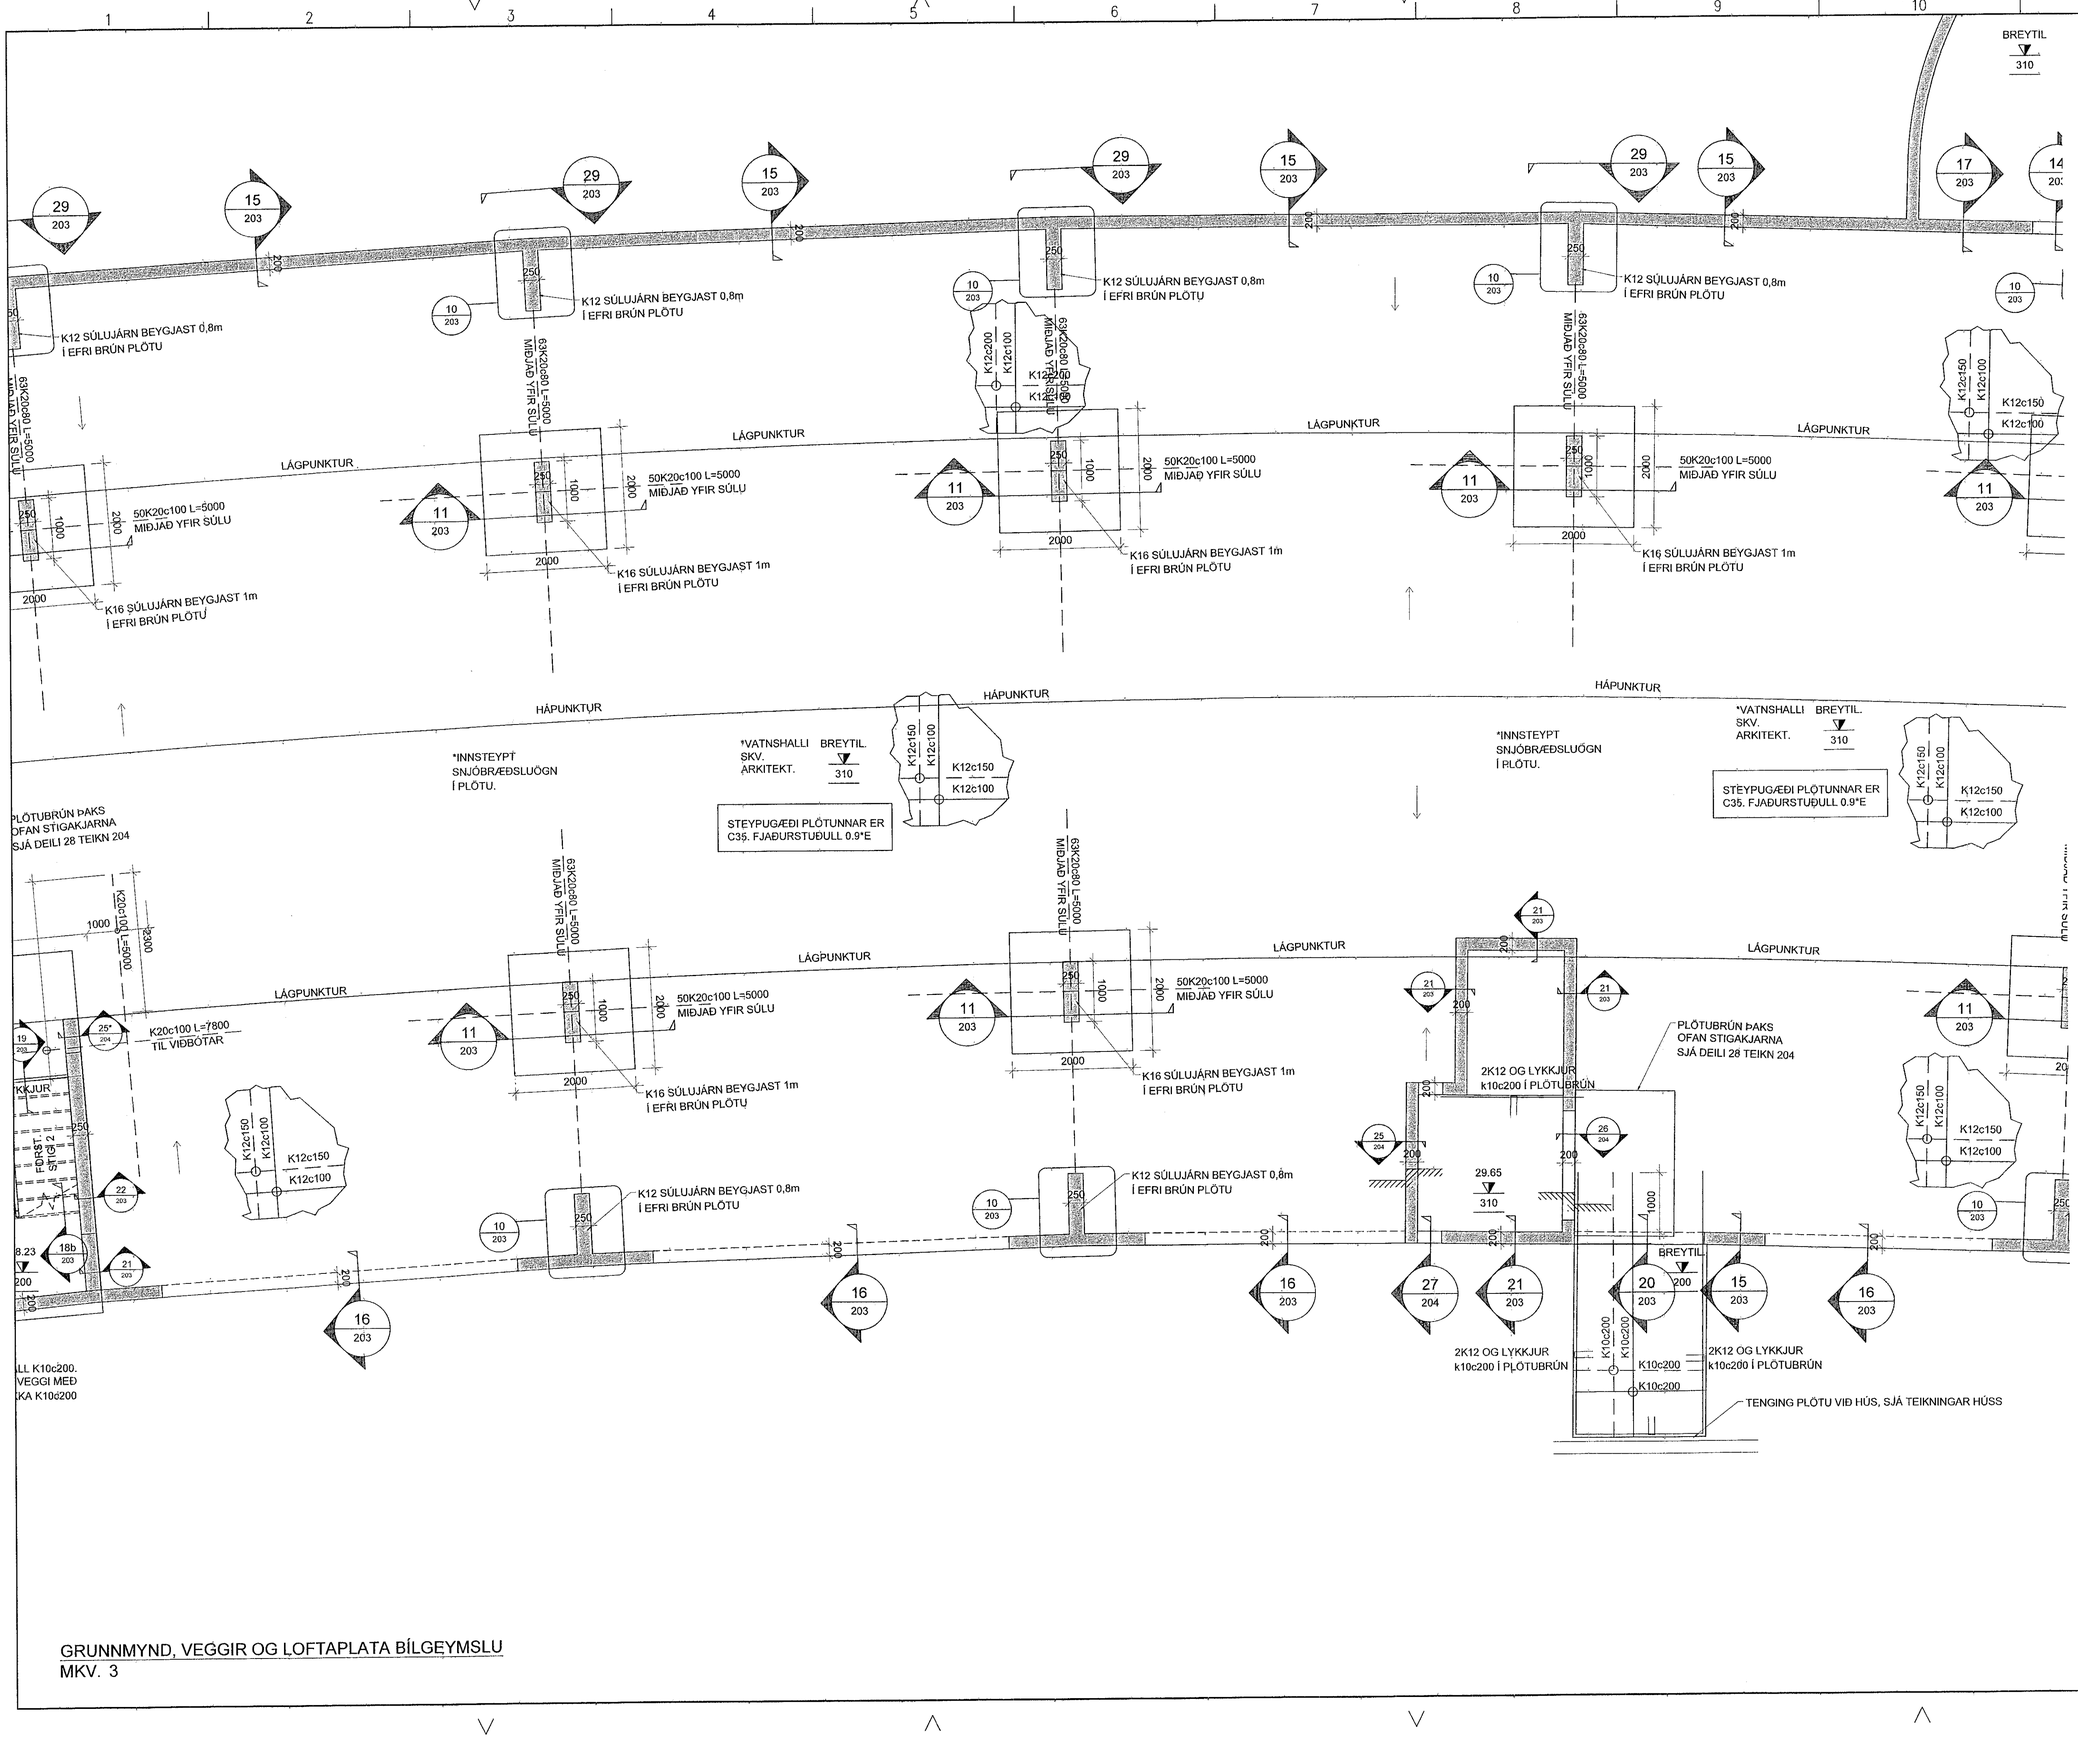

Samþykkt þann
30. des. 2022
fh. byggingarfulltrúans í Hafnarfirði
Róbert A. Róbertsson

ATH!:
ALMENNAR SKÝRINGAR SJÁ TEIKN. B000
BENDING VEGGJA NEMA ANNAÐ SÉ TEKIÐ FRAM:
200/250mm ÞYKKIR:
TVÖFALT NET K10c200 LÓÐRÉTT OG K10c250 LÁRÉTT

JÁRNUN KRINGUM ÖP ER 2K12 OG JÁRNAFYRIRKOMULAG SKV SKÝRINGARBLAÐI (NEMA ANNAÐ KOMI FRAM) Í INNVEGGJUM KOMA 2K12 Í VEGGENDA

SÉU JÁRNABAKKAR NOTAÐIR Í STAÐ VINKLA/U-LYKKJA SKULU ÞEIR VALDIR ÞANNIG AÐ JÁRNAMAGNIÐ SÉ ÞAÐ SAMA.

PLÖTUSÆTI SKAL VERA AÐ LÁMARKI 50mm.

EINANGRUNARÞYKKTIR ERU (Á EKKI VIÐ BÍLGEYMSLU)
-100mm PLASTEINANGRUN UNDIR BOTNPLÖTU, 24kg/m³
-100mm PLASTEINANGRUN NIÐUR MEÐ SÖKKUL

KJARNABORA/SAGÁ MÁ FYRIR LÖGNUM EF EKKI HEFUR VERIÐ GERT FYRIR ÞEIM Í UPPSTEYPU.
LAGNAGÖT Í SÖKKLA OG PLÖTUR, SJÁ LAGNATEIKNINGAR.

ATH G.R.F. ÚRTAKI FYRIR LAGNASTOFNA Í SÖKKLA ÞAR SEM STOFNAR KOMA
NIÐUR MEÐ FRAM VEGGJUM OG GETA REKIST Í SÖKKULFÆTUR.
YFIRFARA SKAL ALLAR MÁLSETNINGAR OG HÆÐARKÓTA M.T.T TEIKNINGA ARKITEKTA OG GERA HÖNNUÐUM VIÐVART EF MISRÆMI FINNST.

LYKILMYND

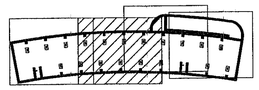

MKV. 3
0 1000 2000 3000 4000 5000
1:50 (Í A1) mm

ÁRITUN HÖNNUNARSTJÓRA: Kristinn Ragnarsson Kt: 120944-2669

BREYTINGAR

NR.	DAGS.	BREYTING	SÞ.
1	28.10.2022	FRUMÚTGÁFA	HÖÓ

VERKFRÆÐISTOFA

NNE Verkfræðistofa ehf. kt. 460421-0470
HÆÐASMÁRI 6, 201 KÓPAVOGUR
hoo@nne.is, SÍMI 899-3577 / 899-3077

SAMÞYKKT HÁKON ÖRN ÖMARSSON 300577-3189

VERK
HRINGHAMAR 21-25, BÍLGEYMSLA
HAFNARFJÖRÐUR

TEIKNING
BURÐARVIRKI
VEGGIR OG LOFTAPLATA BÍLGEYMSLU
GRUNNMYND

HANNAÐ	TEIKNAÐ	YFIRFARIÐ	MÆLIKVARÐI
HÖÓ/SAÓ	SAÓ/HÖÓ	HÖÓ	1:50 /A1

ÐAGS.	VERK NR.	TEIKNING NR.	ÚTGÁFA NR.
28.10.2022	22012	B111	1

©Öll afnot og afritun teikningar, að hluta eða í heild er háð skriflegu leyfi höfunda

GRUNNMYND, VEGGIR OG LOFTAPLATA BÍLGEYMSLU
MKV. 3