
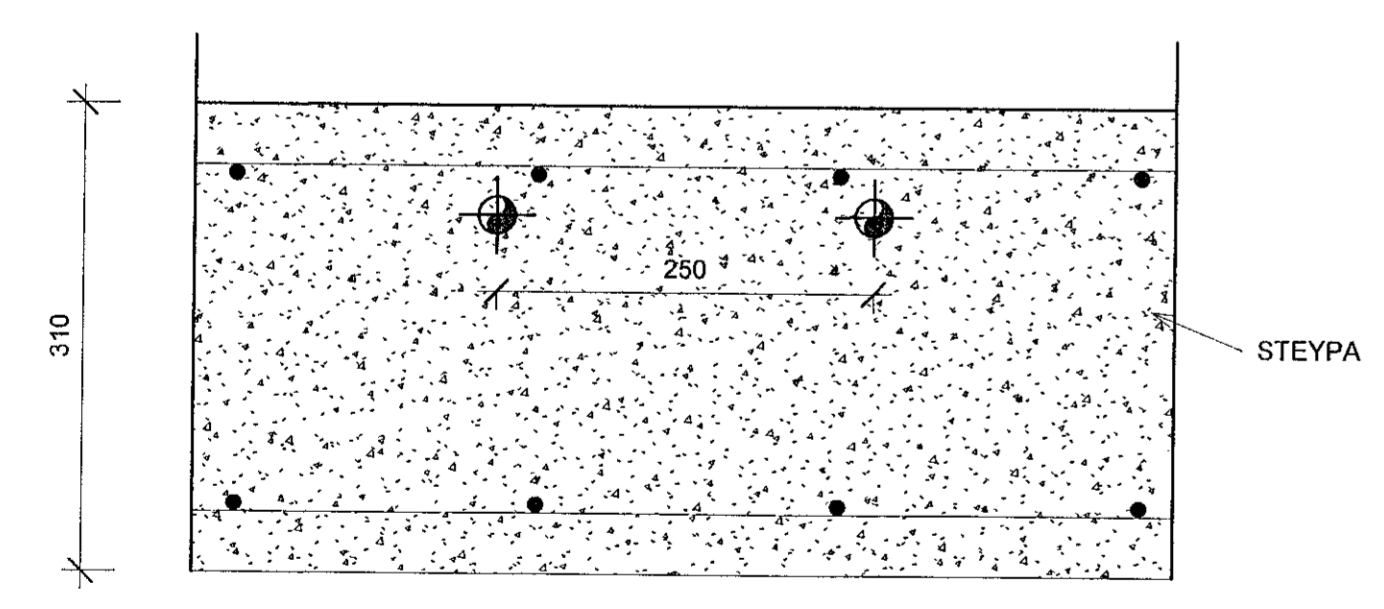



Samþykkt þann
 30. des. 2022
 fh. byggingarfulltrúnaði Hafnarfirði
 Robert A. Robertsson

Útg.	Dags.	Lýsing	Maín
1	02.11.2022	FRUMÚTGÁFA	HOÓ


KERFISMYND LAGNAGRINDAR BÍLAKJALLARI

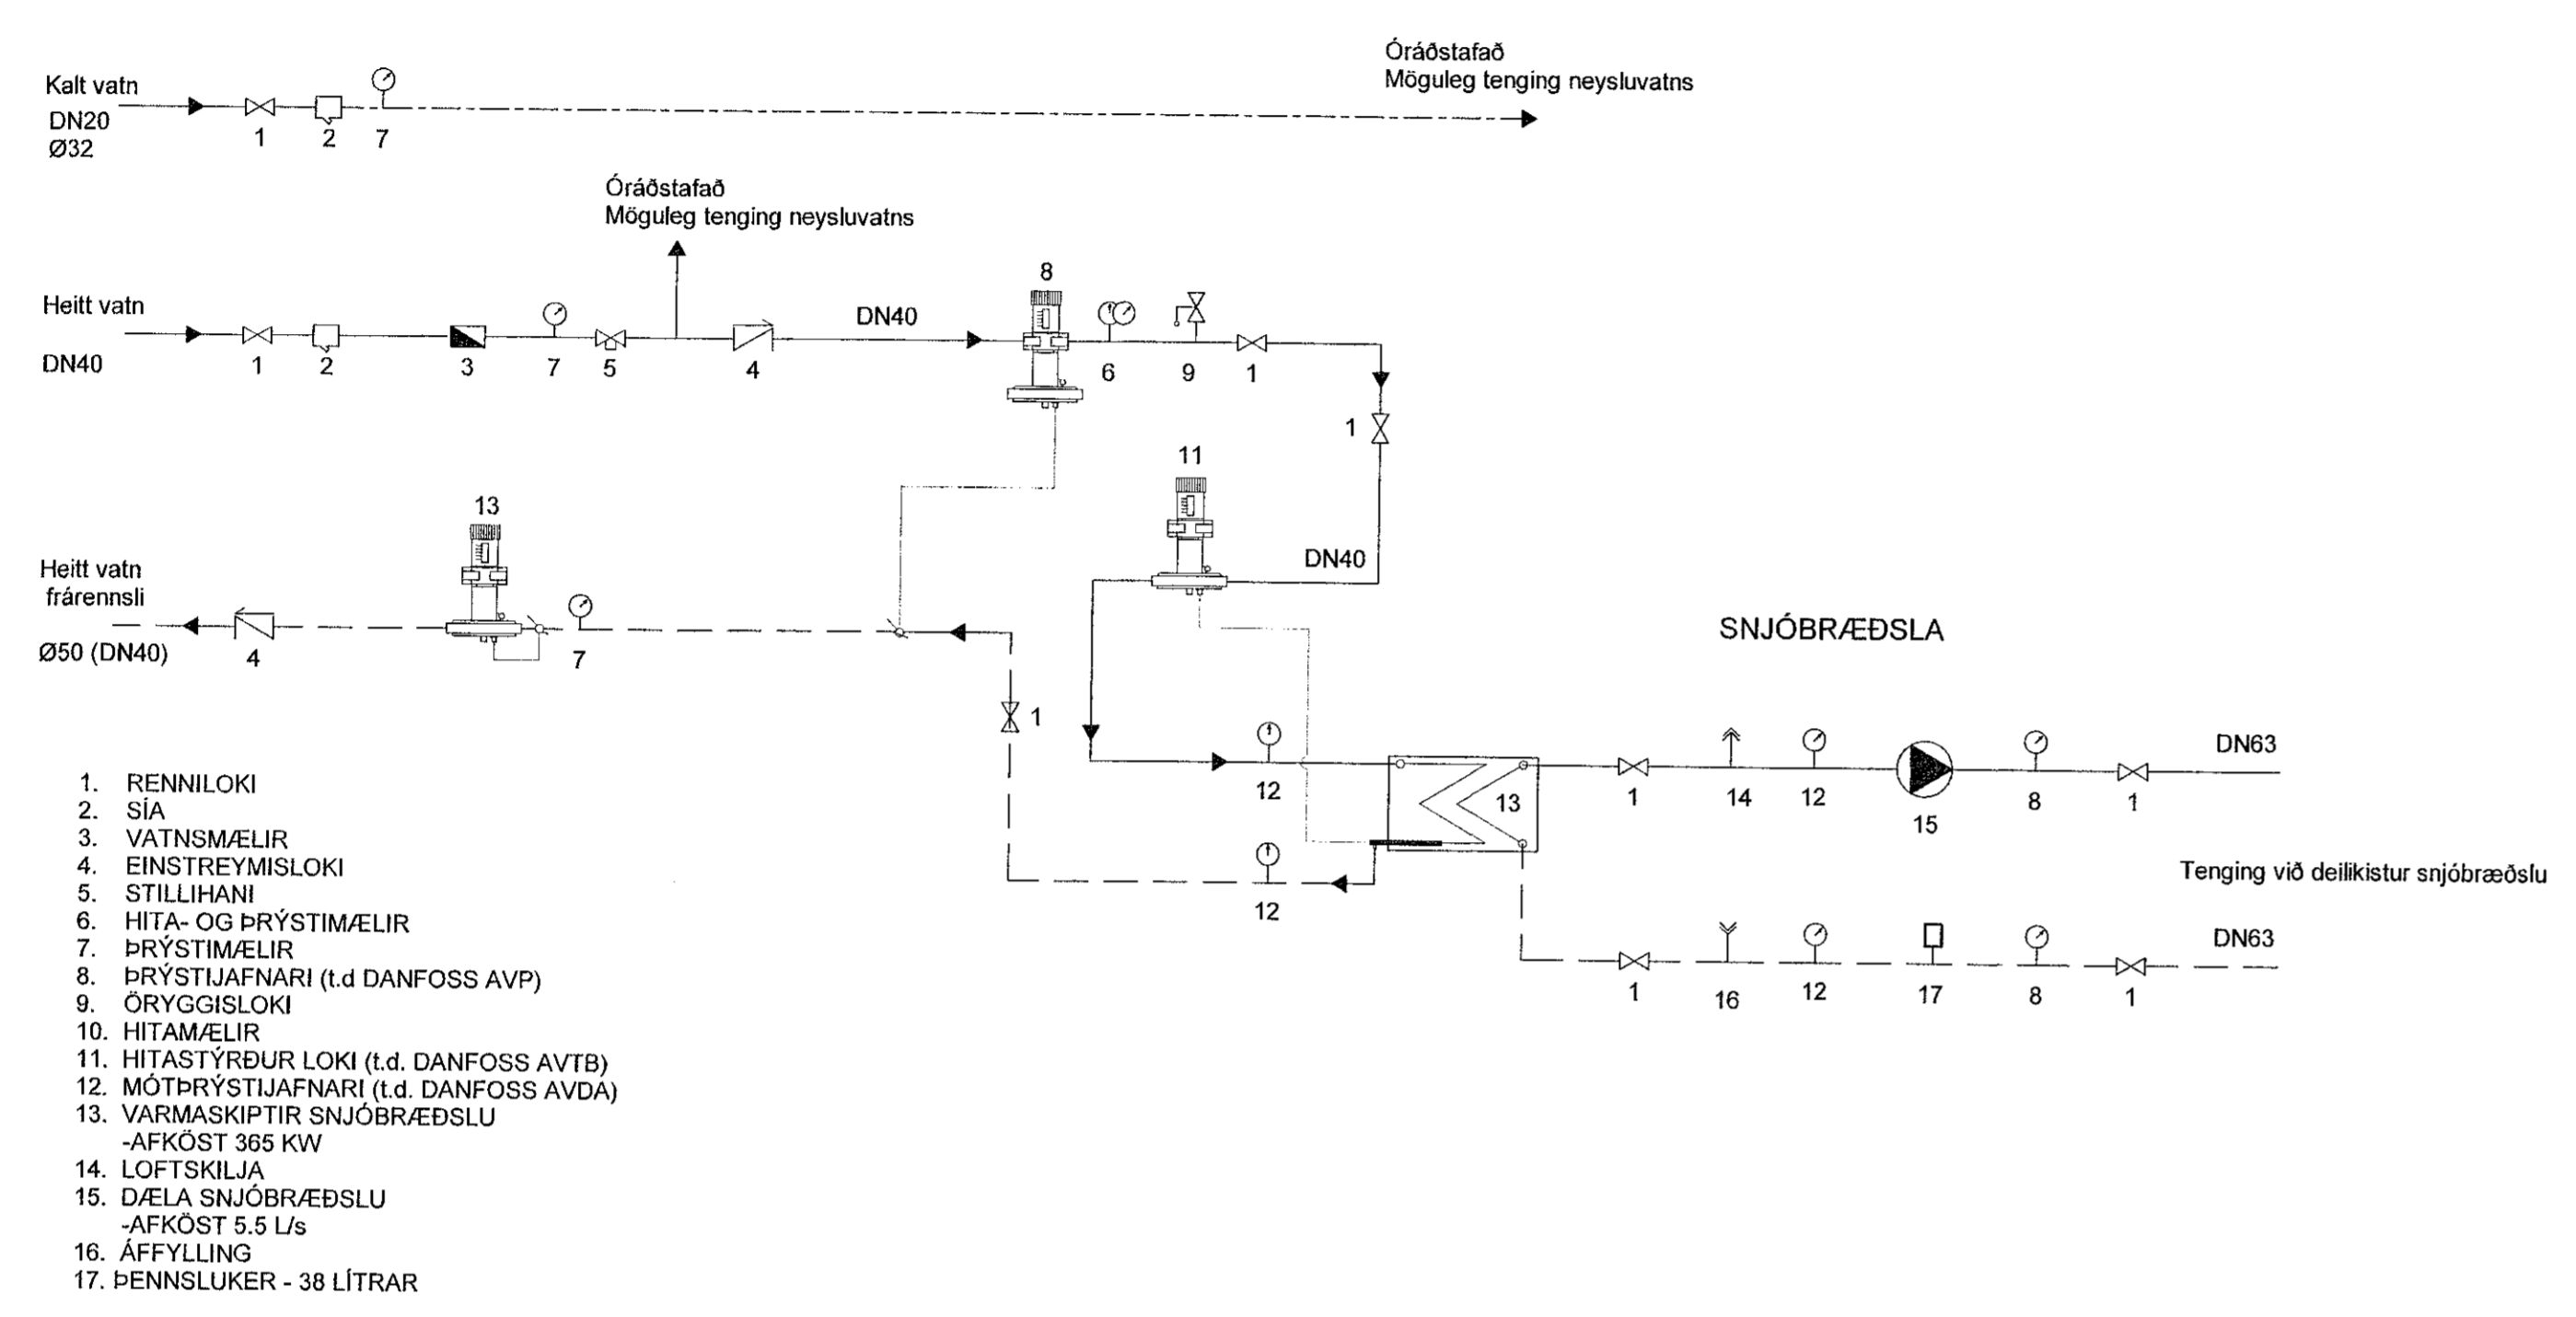

SNJÓBRÆÐSLA Í EFRI PLÖTU BÍLAKJALLARA 1:5

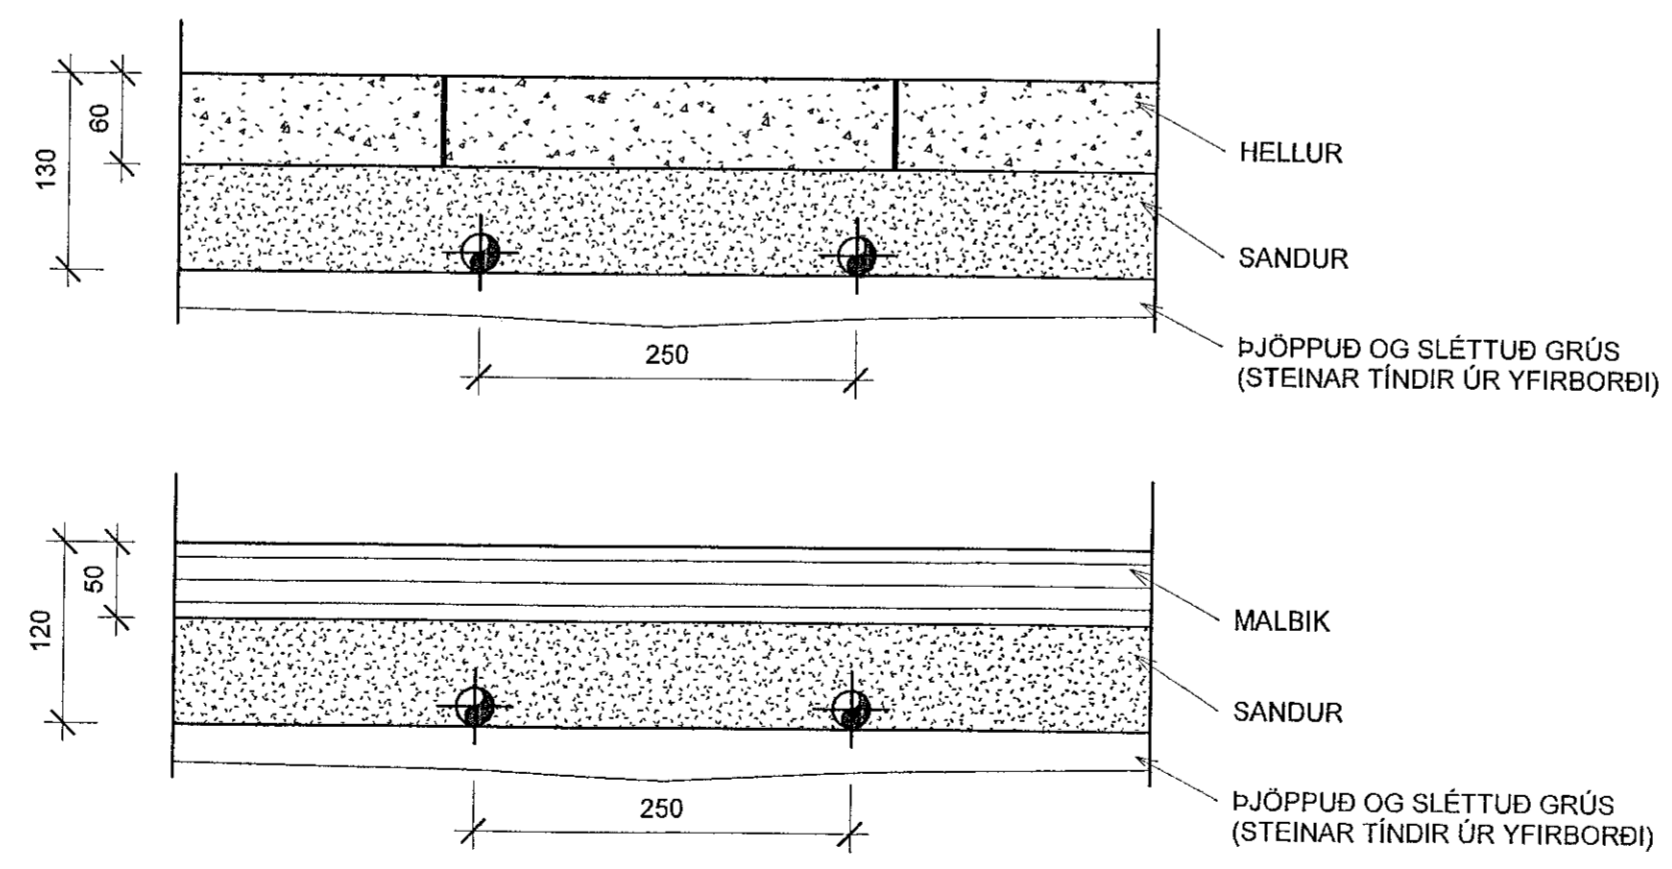


SNJÓBRÆÐSLA 1:5

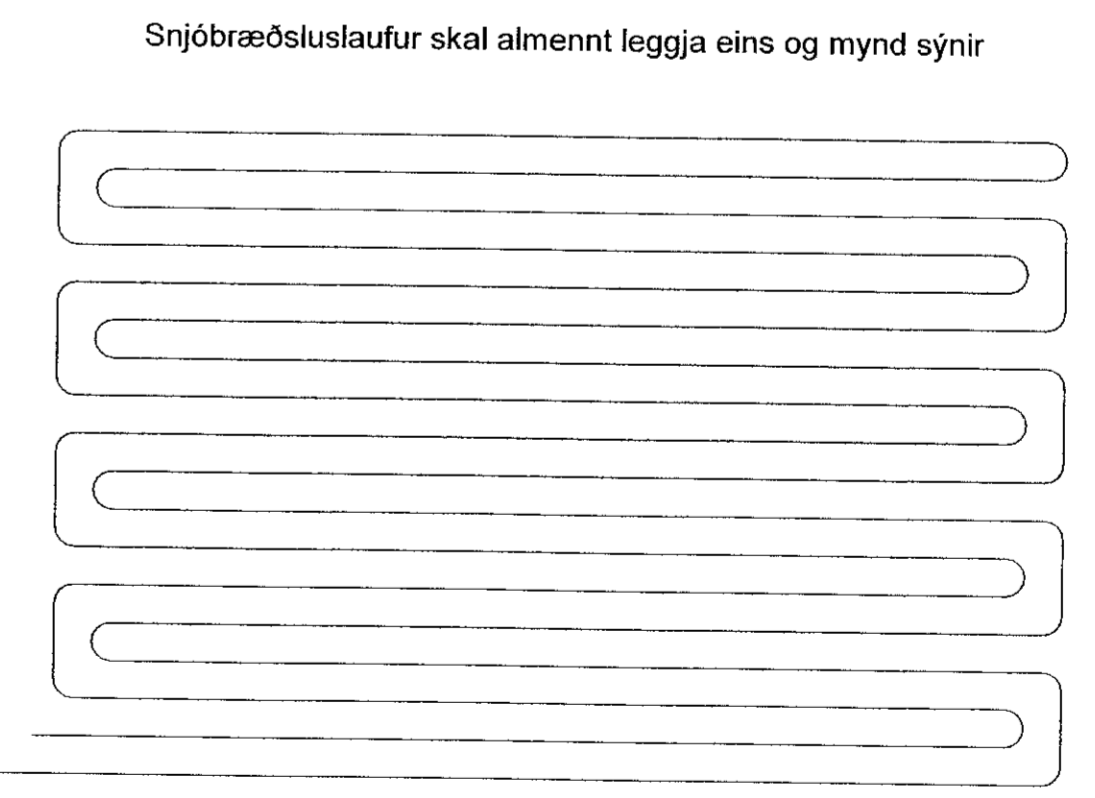

VERKFRÆÐISTOFA
 NNE VERKFRÆÐISTOFA ehf.
 Heðmansíð 6 - 201 Kópavogur Ísland
 Sí. 899-3077 / 899-3577
 Kl. 460421-0419. net@nne.is www.nne.is

HIRINGHAMAR 21-25			
221 HAFNARFJÖRÐUR			
SKYRINGAR - LAGNIR BÍLAKJALLARI MH04			
NEYSLUVATNS- OG HITAKERFI - KERFISMYND OG SNIDMYNDIR			
Hönnun:	NG	Verknúmer:	22012
Teiknað:	NG	Mælikvarði:	1:50
Yfirfarið:	ALM	Dagsetning:	02.11.2022
Samþykkt:		Teikn.nr.:	PO-03BK
Hákon Órn Ómarsson Kl. 300577-3189		Útgáfa:	1
Aritun hönnunarsjóra: Kristinn Ragnarsson Kl. 120944-2669		Útgáfa / Dagssetning aðalrýpdatta:	

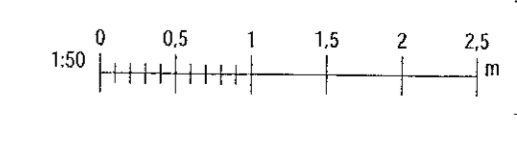

Pbr: 01/04/22
 Svr: 11.11.2022 09:07:05

Copyright © NNE. Verkefnið er einkaréttur NNE. Önnur skjaláritun er skilgreind og er skilgreind.