




Samþykkt þann  
 03. jan. 2023  
 Ís. byggingarfulltrúnaði Hafnarfríð  
 Róbert A. Róbertsson

| Útg. | Dags.      | Lýsing     | Nafn |
|------|------------|------------|------|
| 1    | 29.08.2022 | FRAMUTGÁFA | HOO  |
| 2    | 28.11.2022 | UTGÁFA 2   | HOO  |


SNID 1

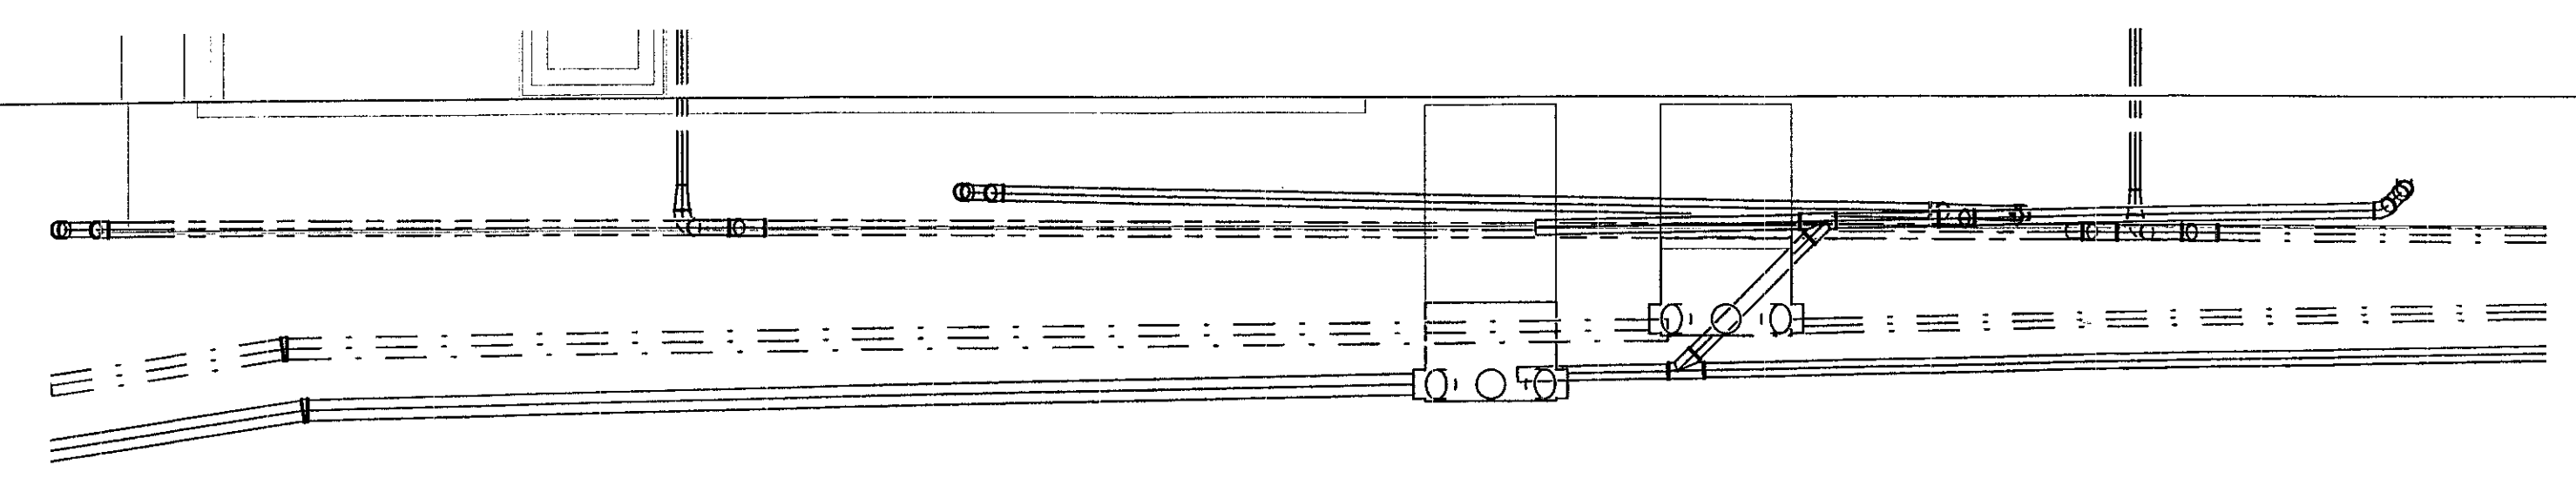

SNID 4

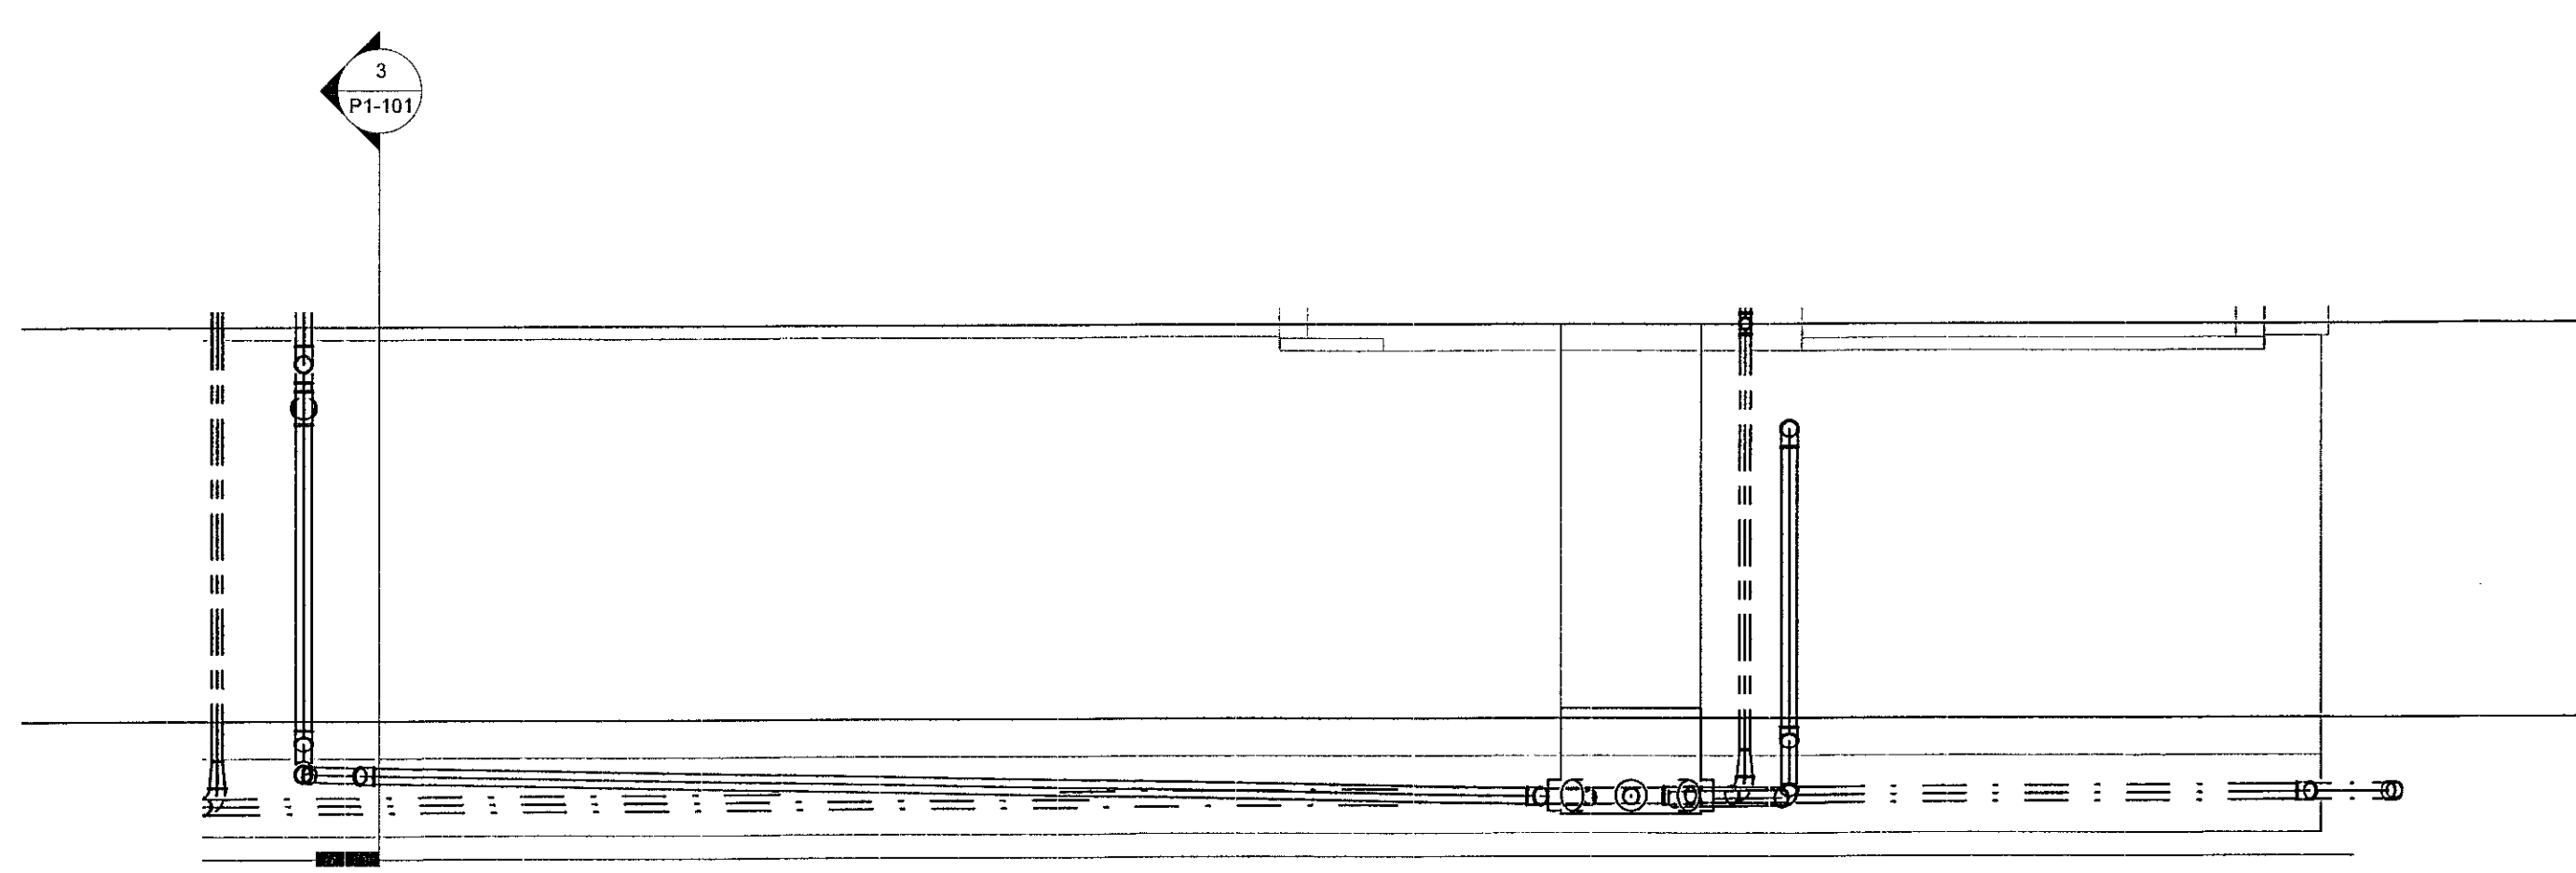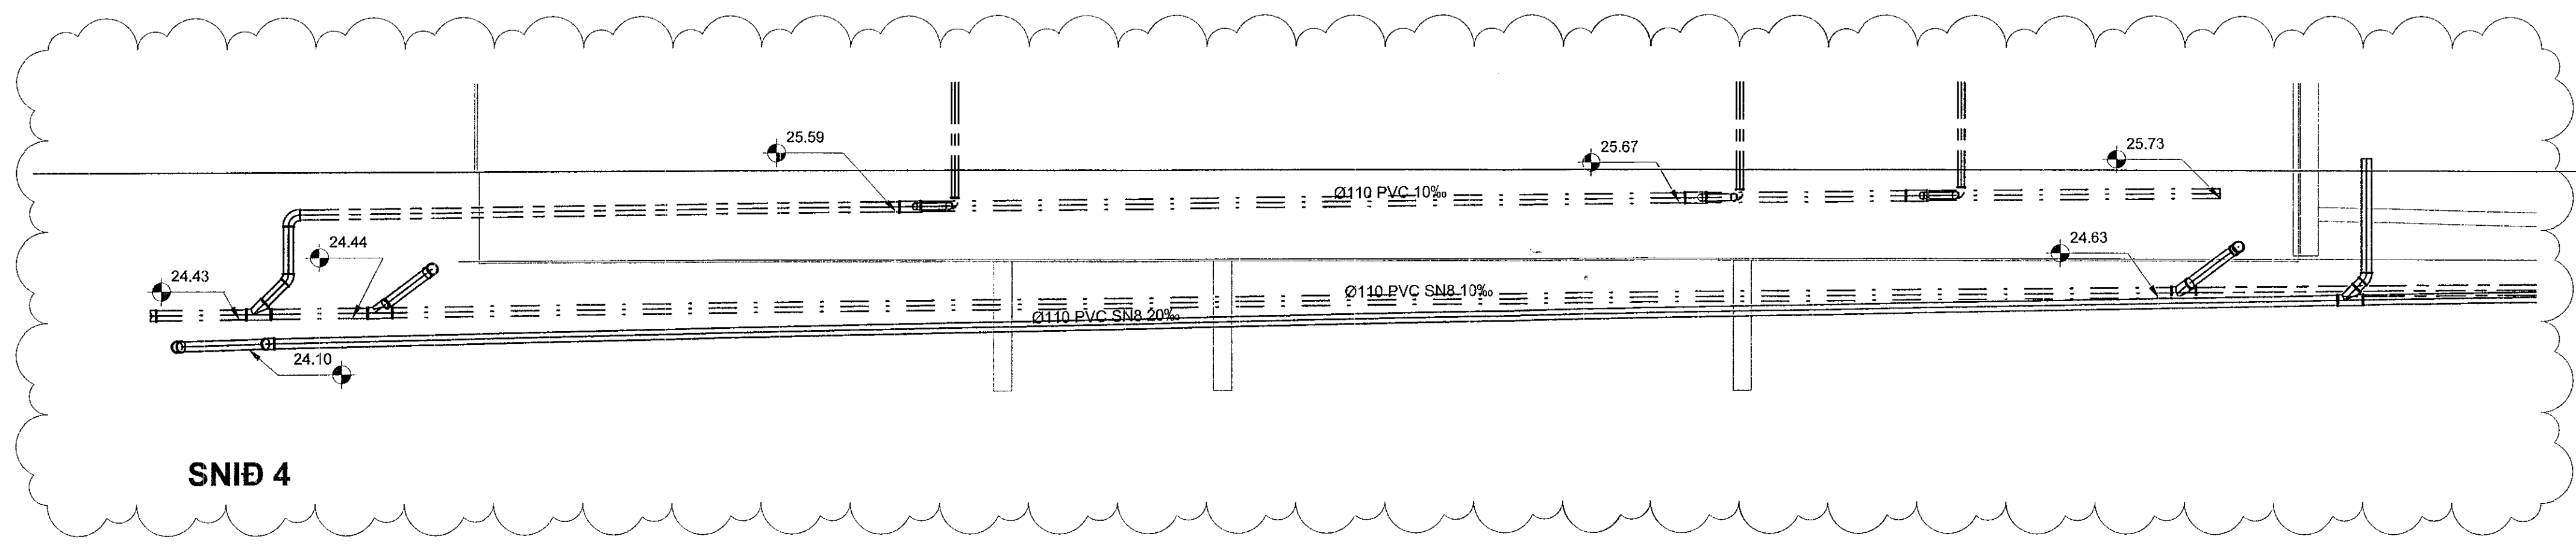

SNID 2

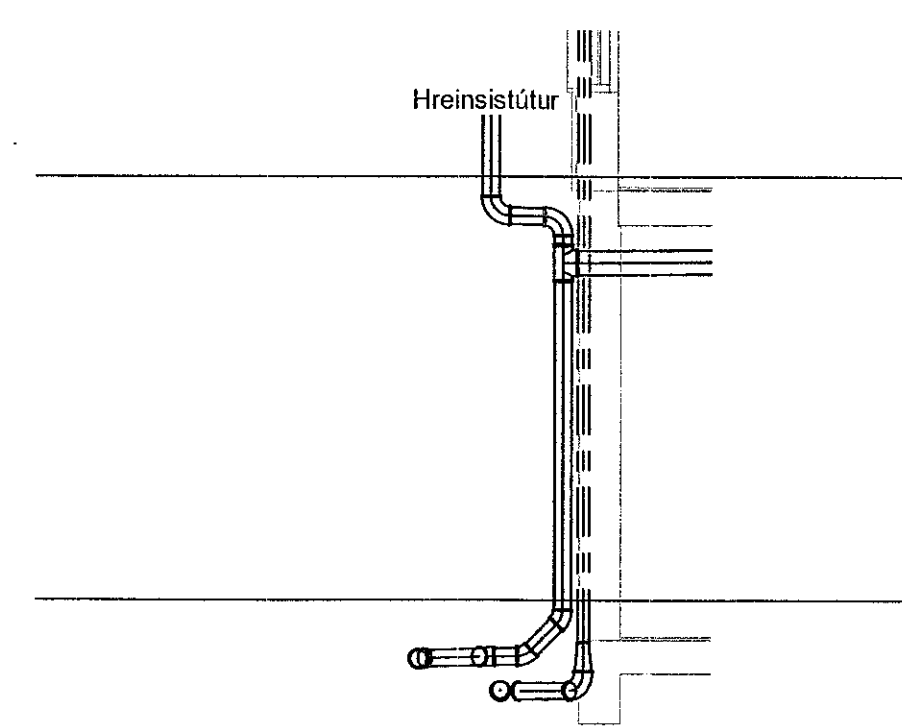

SNID 3

**VERKFRÆDISTOFA**

NNE VERKFRÆDISTOFA ehf  
 Haðamári 6 - 201 Kópavogur Ísland  
 s. 899-3077 / 896-3577  
 Kl. 460421-0470. nne@nne.is www.nne.is

**HRINGHAMAR 35-37**  
 221 HAFNARFJÖRDUR  
 SÉRUPPDRATTUR - PÍPULAGNIR  
 SNID

|                                    |                                       |             |            |
|------------------------------------|---------------------------------------|-------------|------------|
| Hönnun:                            | NG                                    | Verknumér:  | 22005      |
| Teiknað:                           | NG                                    | Mælikvarði: | 1:50       |
| Yfirfarir:                         | ALM                                   | Dagsetning: | 28.11.2022 |
| Samþykkt:                          | Hákon Örn Ómarsson<br>Kl. 300577-3189 | Teikn.nr.:  | P1-101     |
| Áritun hönnunarstjóra:             | Óri Arnason<br>Kl.080864-5749         | Utgafa:     | 2          |
| Utgafa / Dagsetning aðalupplags: 0 |                                       |             |            |



PNB: 06/13/22  
 Sævi: 28.11.2022 14:55:59  
 Skrá: M:\AVR\222205 - Hringhamar 20802 DESIGN\02 P - PÍPULAGNIR\Frdrennir\P1\_Hringhamar\_Frdrennir\_V5.rvt

Copyright © NNE Verkefnaeistofa ehf. - Hönnuður, arkitekt, sér áttan til á lögningum. - Eftirlitun er það skriflega samþykki