




US1
M 1:10

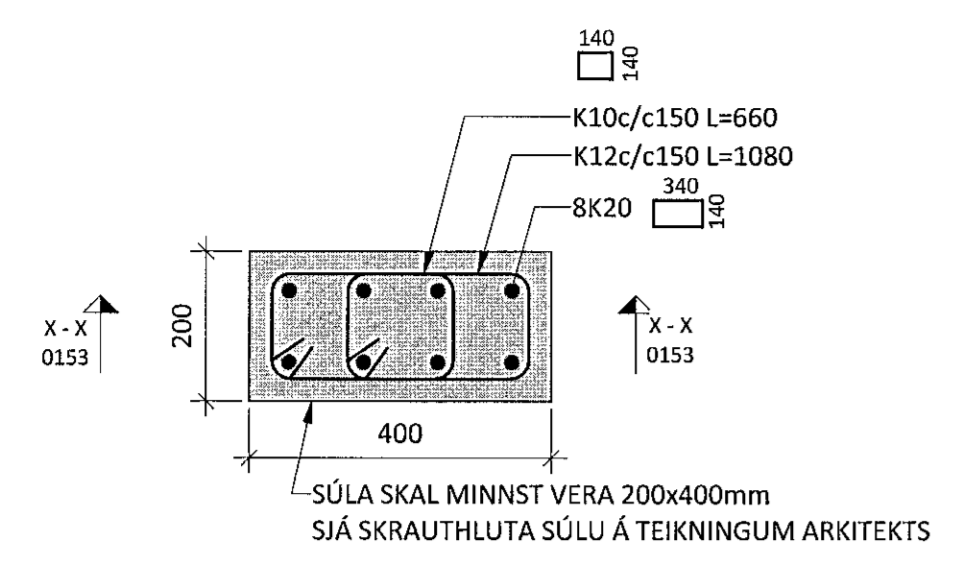


SNID X - X M1:10

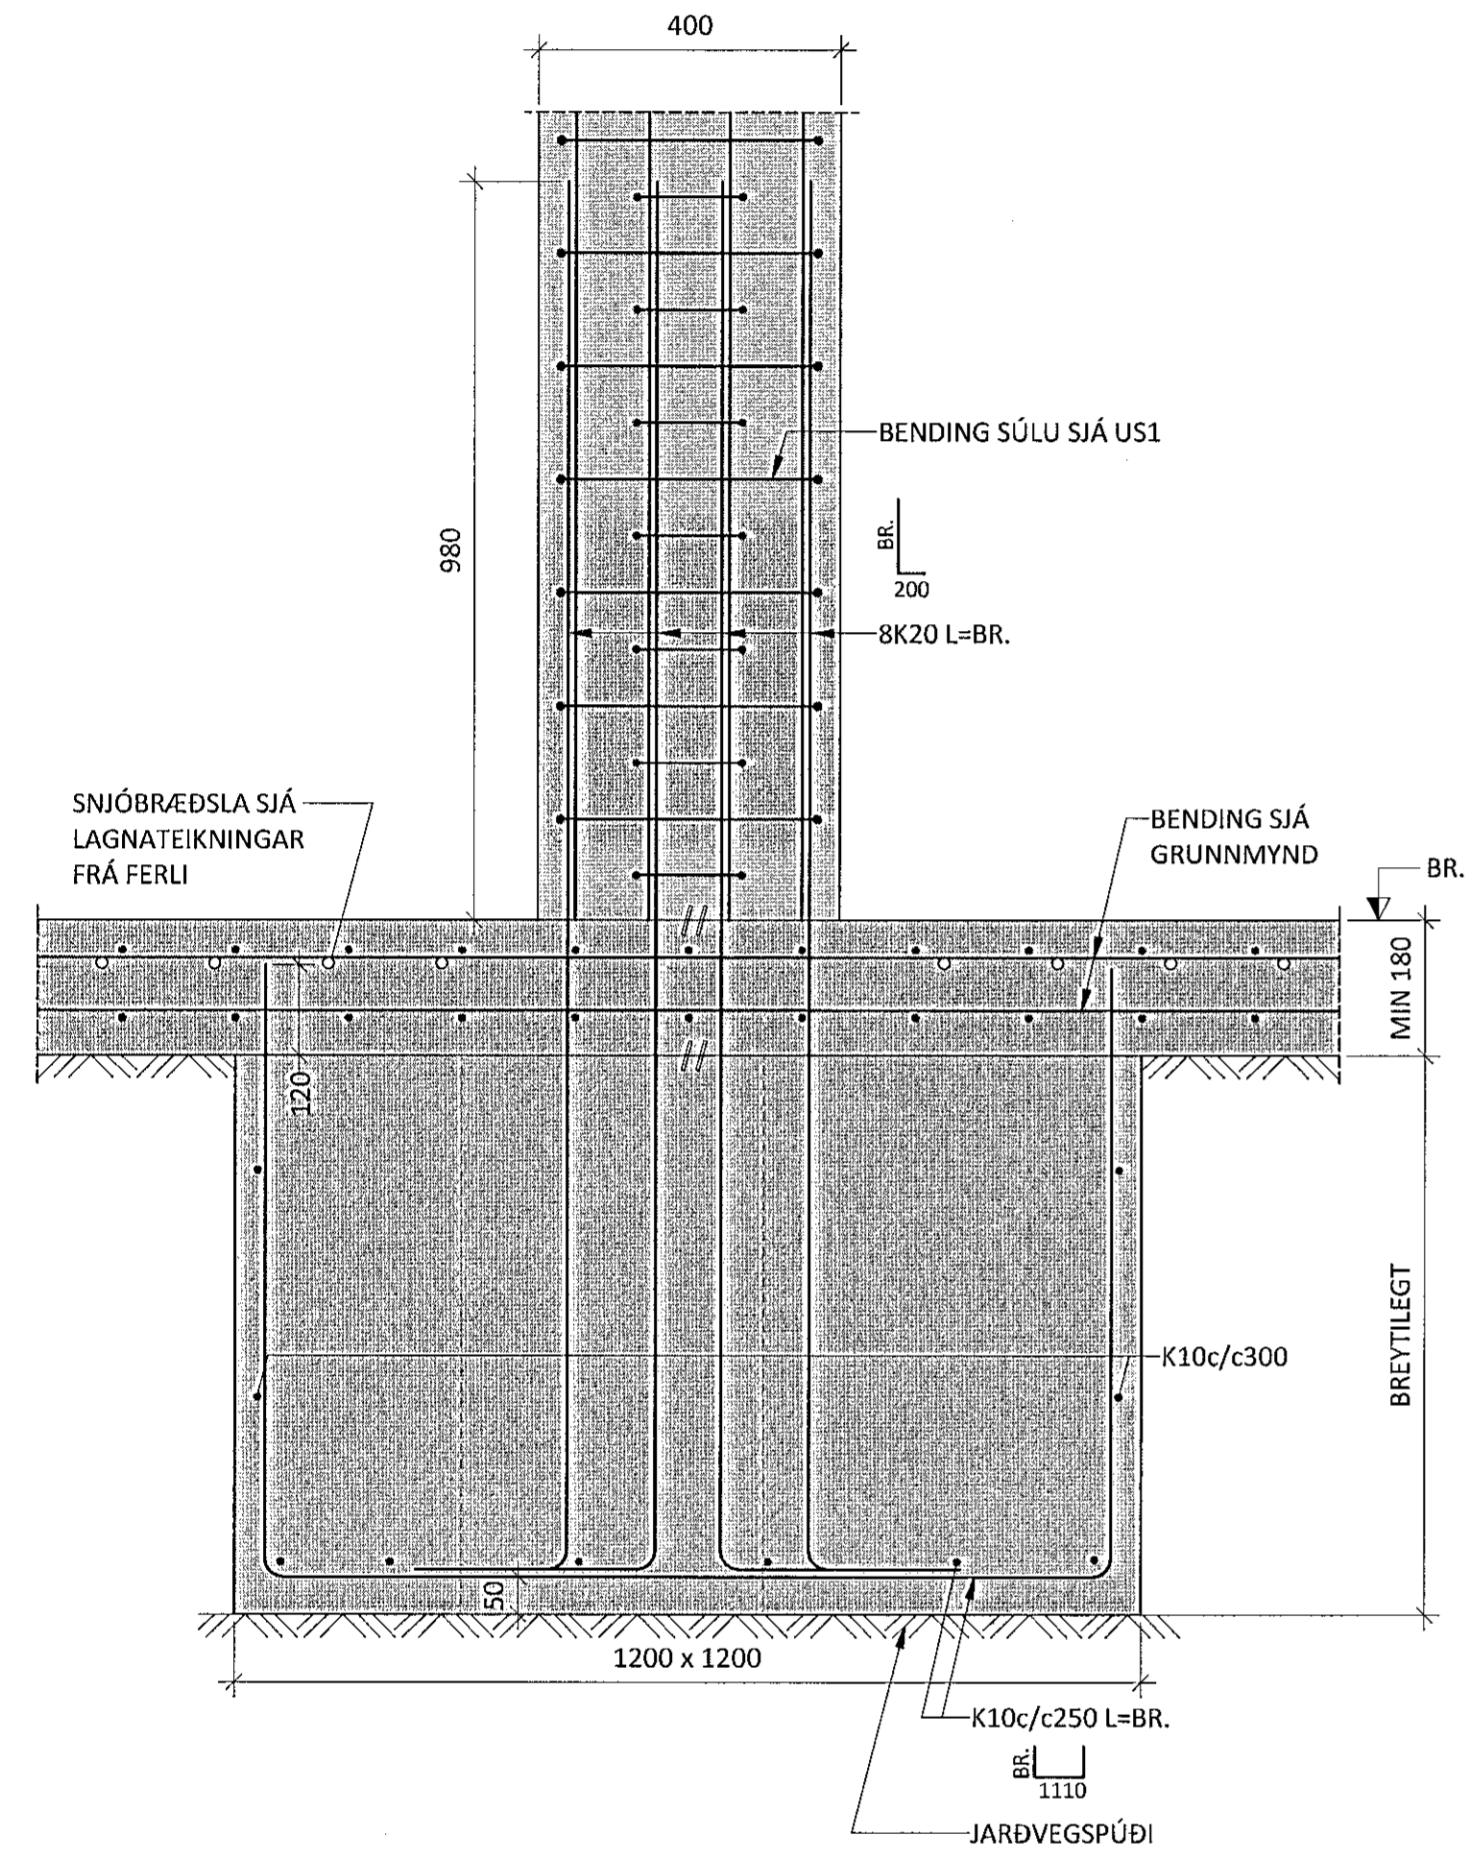


US2
M 1:10

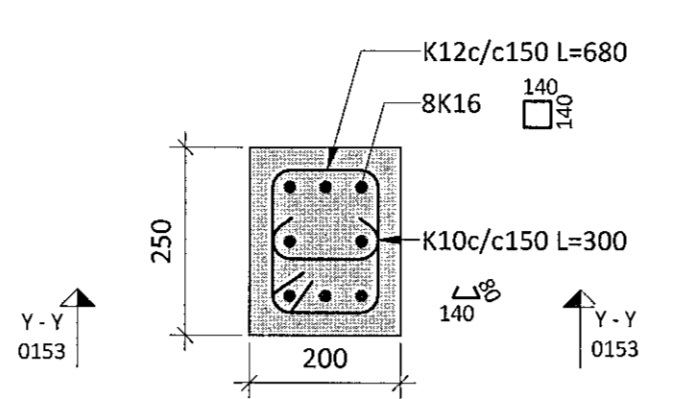


SNID Y - Y M1:10

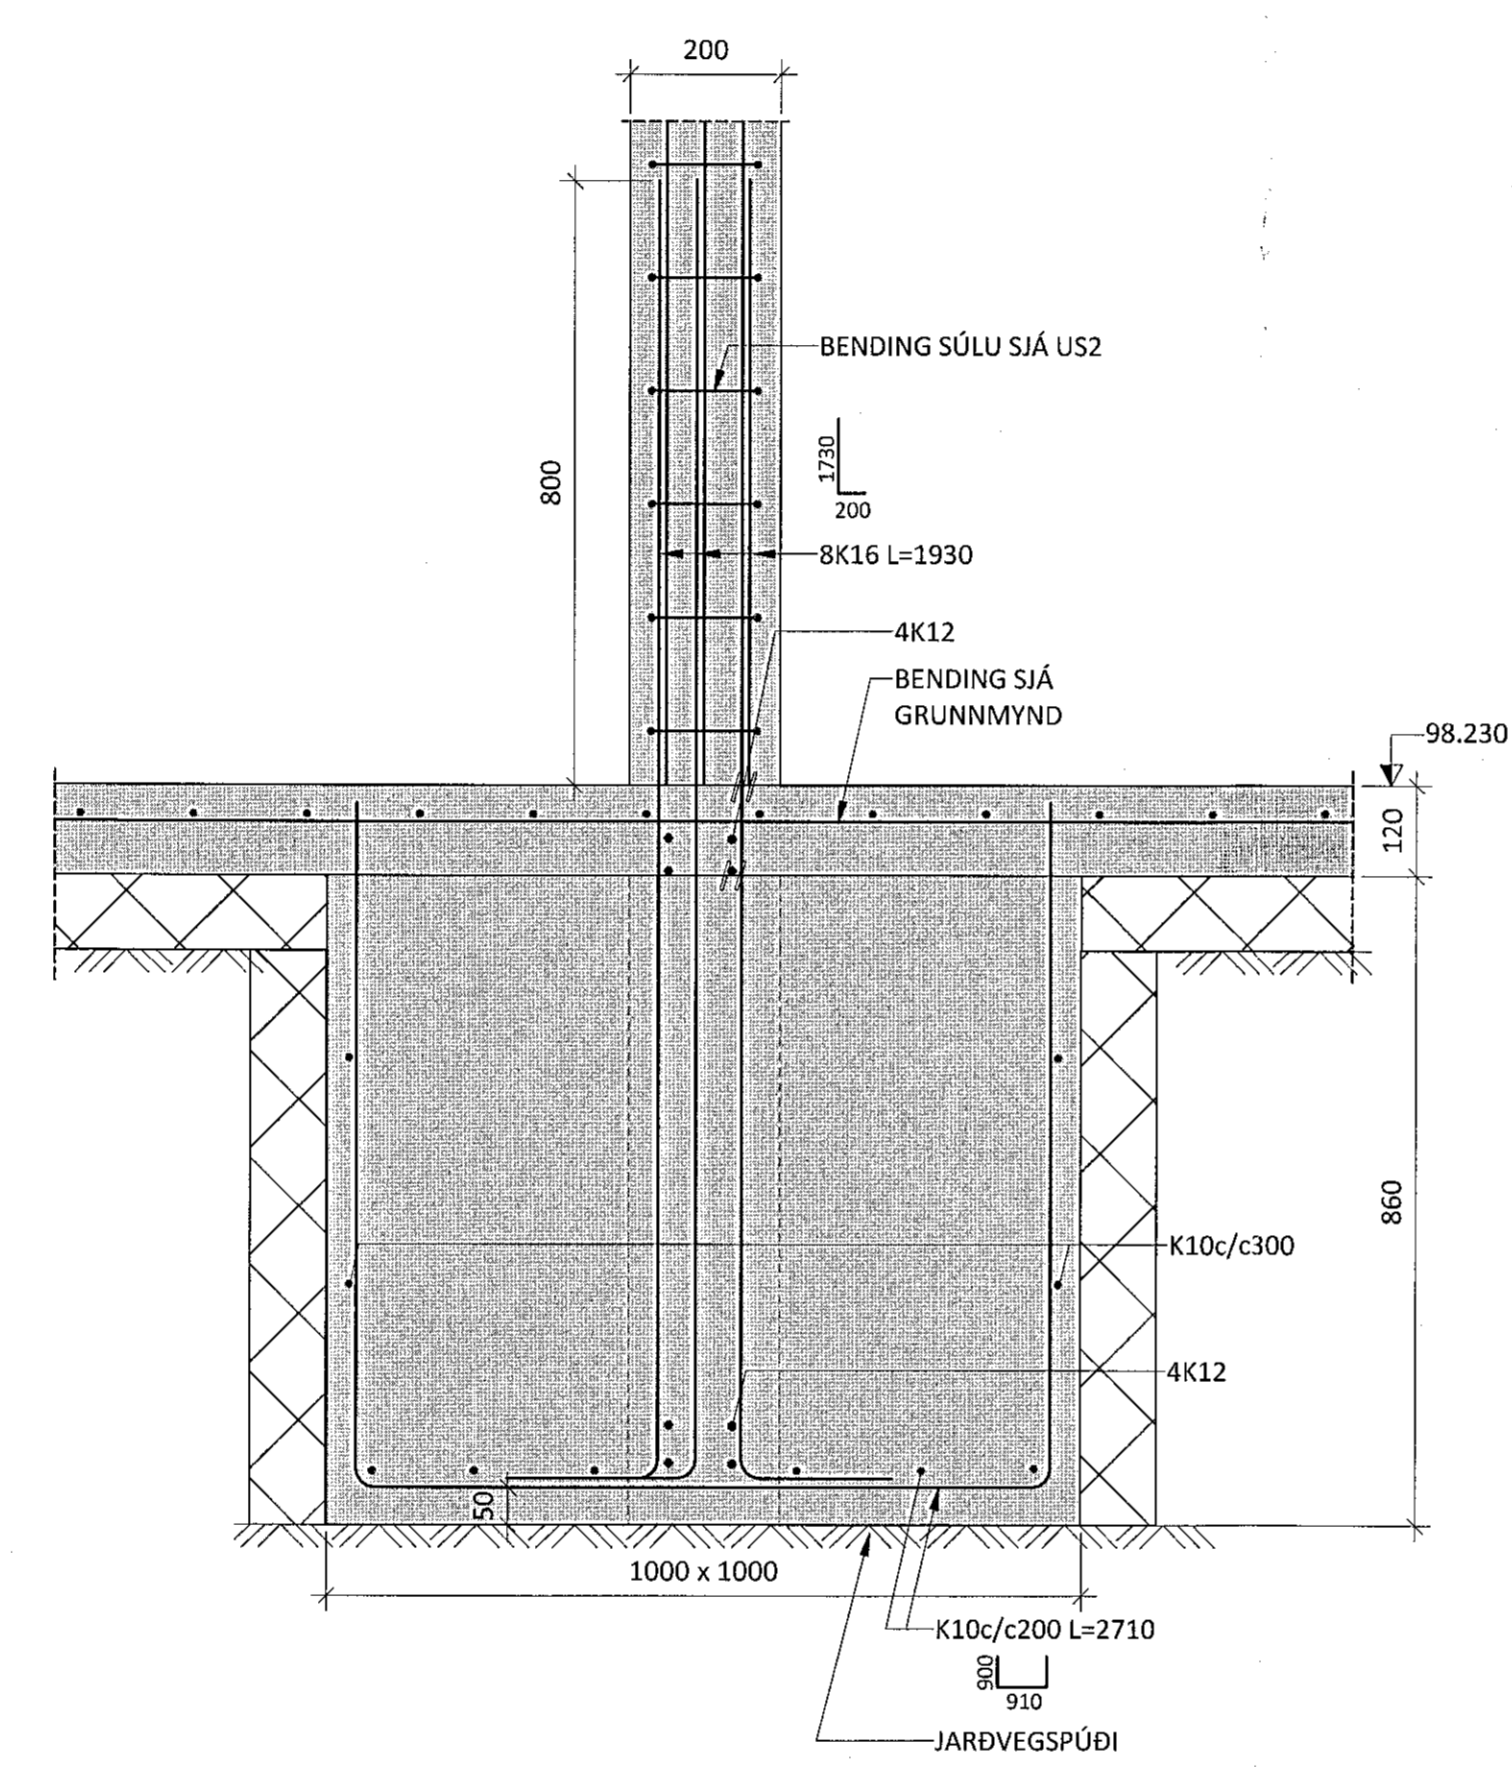

US3
M 1:10

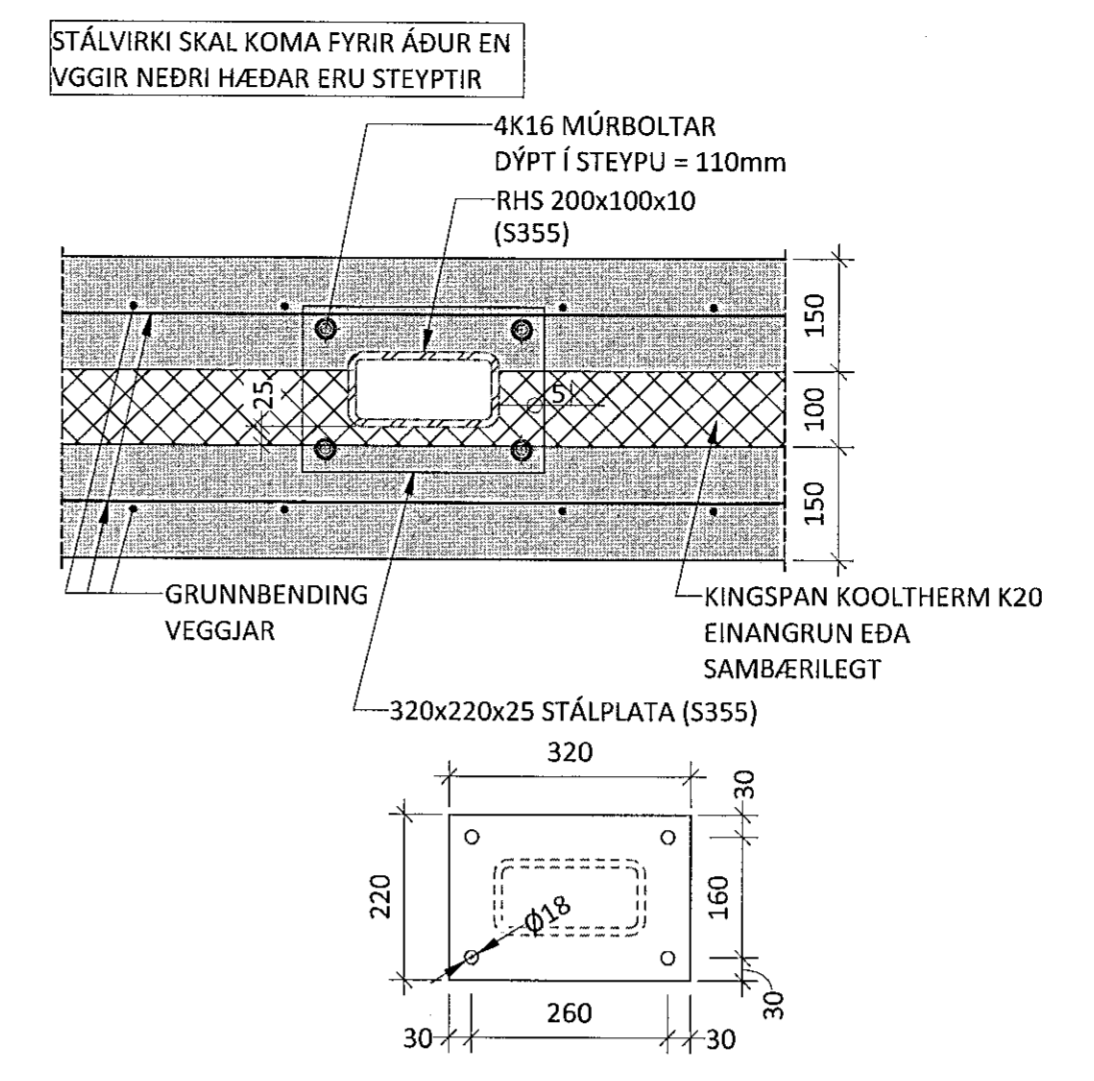

US4
M 1:10

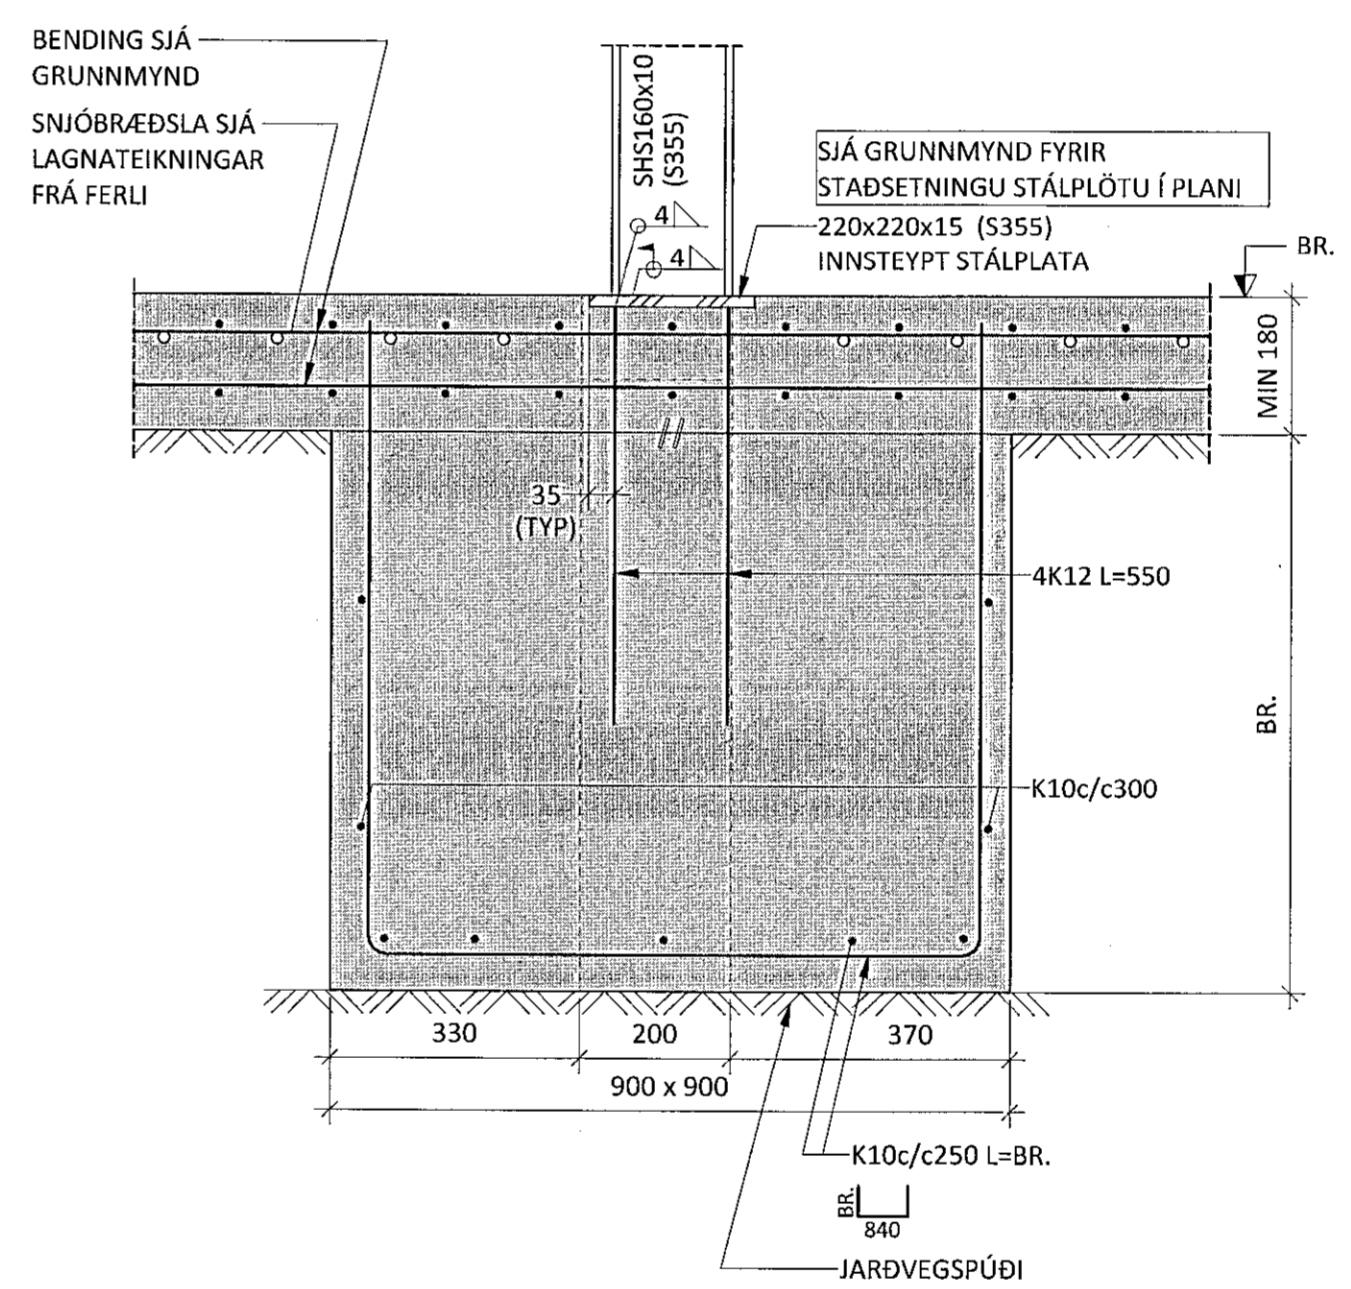

ÁRITUN HÖNNUNARSTJÓRA: KT.
SÉRUPPDÁTTUR ER Í SAMRÆMI VID ADALUPPDRETTI.
VERKNR: 102 DAGS: 09.02.2020

- SKÝRINGAR:**
- ÖLL MÁL ERU Í MILLIMETNUM OG ALLIR KÓTAR ERU Í METNUM.
 - SJÁ TEIKNINGU 1-0000 FYRIR ALMENNAR SKÝRINGAR
 - SJÁ GRUNNMYNDR FYRIR SÍONSTEYPTA VEGGI
 - SJÁ TEIKNINGU 1-2000 FYRIR GRUNNBENDINGU VEGGJA
 - UNDIRSTÖĐUR ERU GRUNNDAĐAR Á BURĐARHÆFUM JARĐVEGSPÚĐA SJÁ ALMENNAR SKÝRINGAR
 - LEYFILEGUR PRÝSTINGUR Á JARĐVEGSPÚĐA ER 0,5MPa Í BROTMARKAŠTANDI OG 0,7MPa JARĐSKÁLFTA: (1,0*EIGNP.+1,3*NOTÁLAG+0,26*SNIÓÁLAG) (1,0*EIGNP.+0,15*NOTÁLAG+0,2*SNIÓÁLAG +1,0*JARĐSKJÁLFTAÁLAG)
 - GERA SKAL GÖT Í SÖKKLA Í SAMRÆMI VID GRUNNLAGNA- OG GATAPLANSTEIKNINGAR FRÁ FERLI
 - SJÁ GATAPLÖN FRÁ FERLI FYRIR STÆRĐ OG STAĐSETNINGU GATA Í PLÖTUR OG VEGGI
 - SÖKKULSKAUT ERU SÝND Á SÖKKULSKAUTS-TEIKNINGUM RAFHÖNNUNAR
 - OFAN Á STEYPTAR INNIBOTNPLÖTUR KEMUR 70mm TERASO. SLÍTA SKAL TENGL STEYPU OG TERRAZZO SKV. TEIKNINGUM ARKITEKTS.

SKEYTILENGDIR JARNA:

PVERMÁL STANGA:	10	12	16	20	25
SKEYTILENGD:	450	550	800	1050	1350

- TÁKN:**
- TÁKNAR 100mm PLASTEINANGRUN (MIN 24kg/m³ NEMA ANNANĐ KOMI FRAM Á SNIĐI)
 - TÁKNAR STAĐSTEYPU

A 11.01.21 US3 BREYTT
NR. DAGS LÝSING



SKÓGARÁS 1 HAFNARFJÓRĐUR
NÝBYGGING

BURĐARVIKRI
UNDIRSTÖĐUR OG BOTNPLATA
SNID

SAMÞYKKT:	<i>[Signature]</i>	KT.	260172-3879	<i>[Signature]</i>
HÖNNUNUR	YRIFARID	DAGS. ÚTG.	DAGS. BREYTT.	
MHÁ	magnus@ferill.is	PÓ	12.06.20	11.01.21
MKV. (A1)	VERKNR.	TEIKN. NR.	BREYTT.	
	20022	1-0153	A	