




U30 M 1 : 10

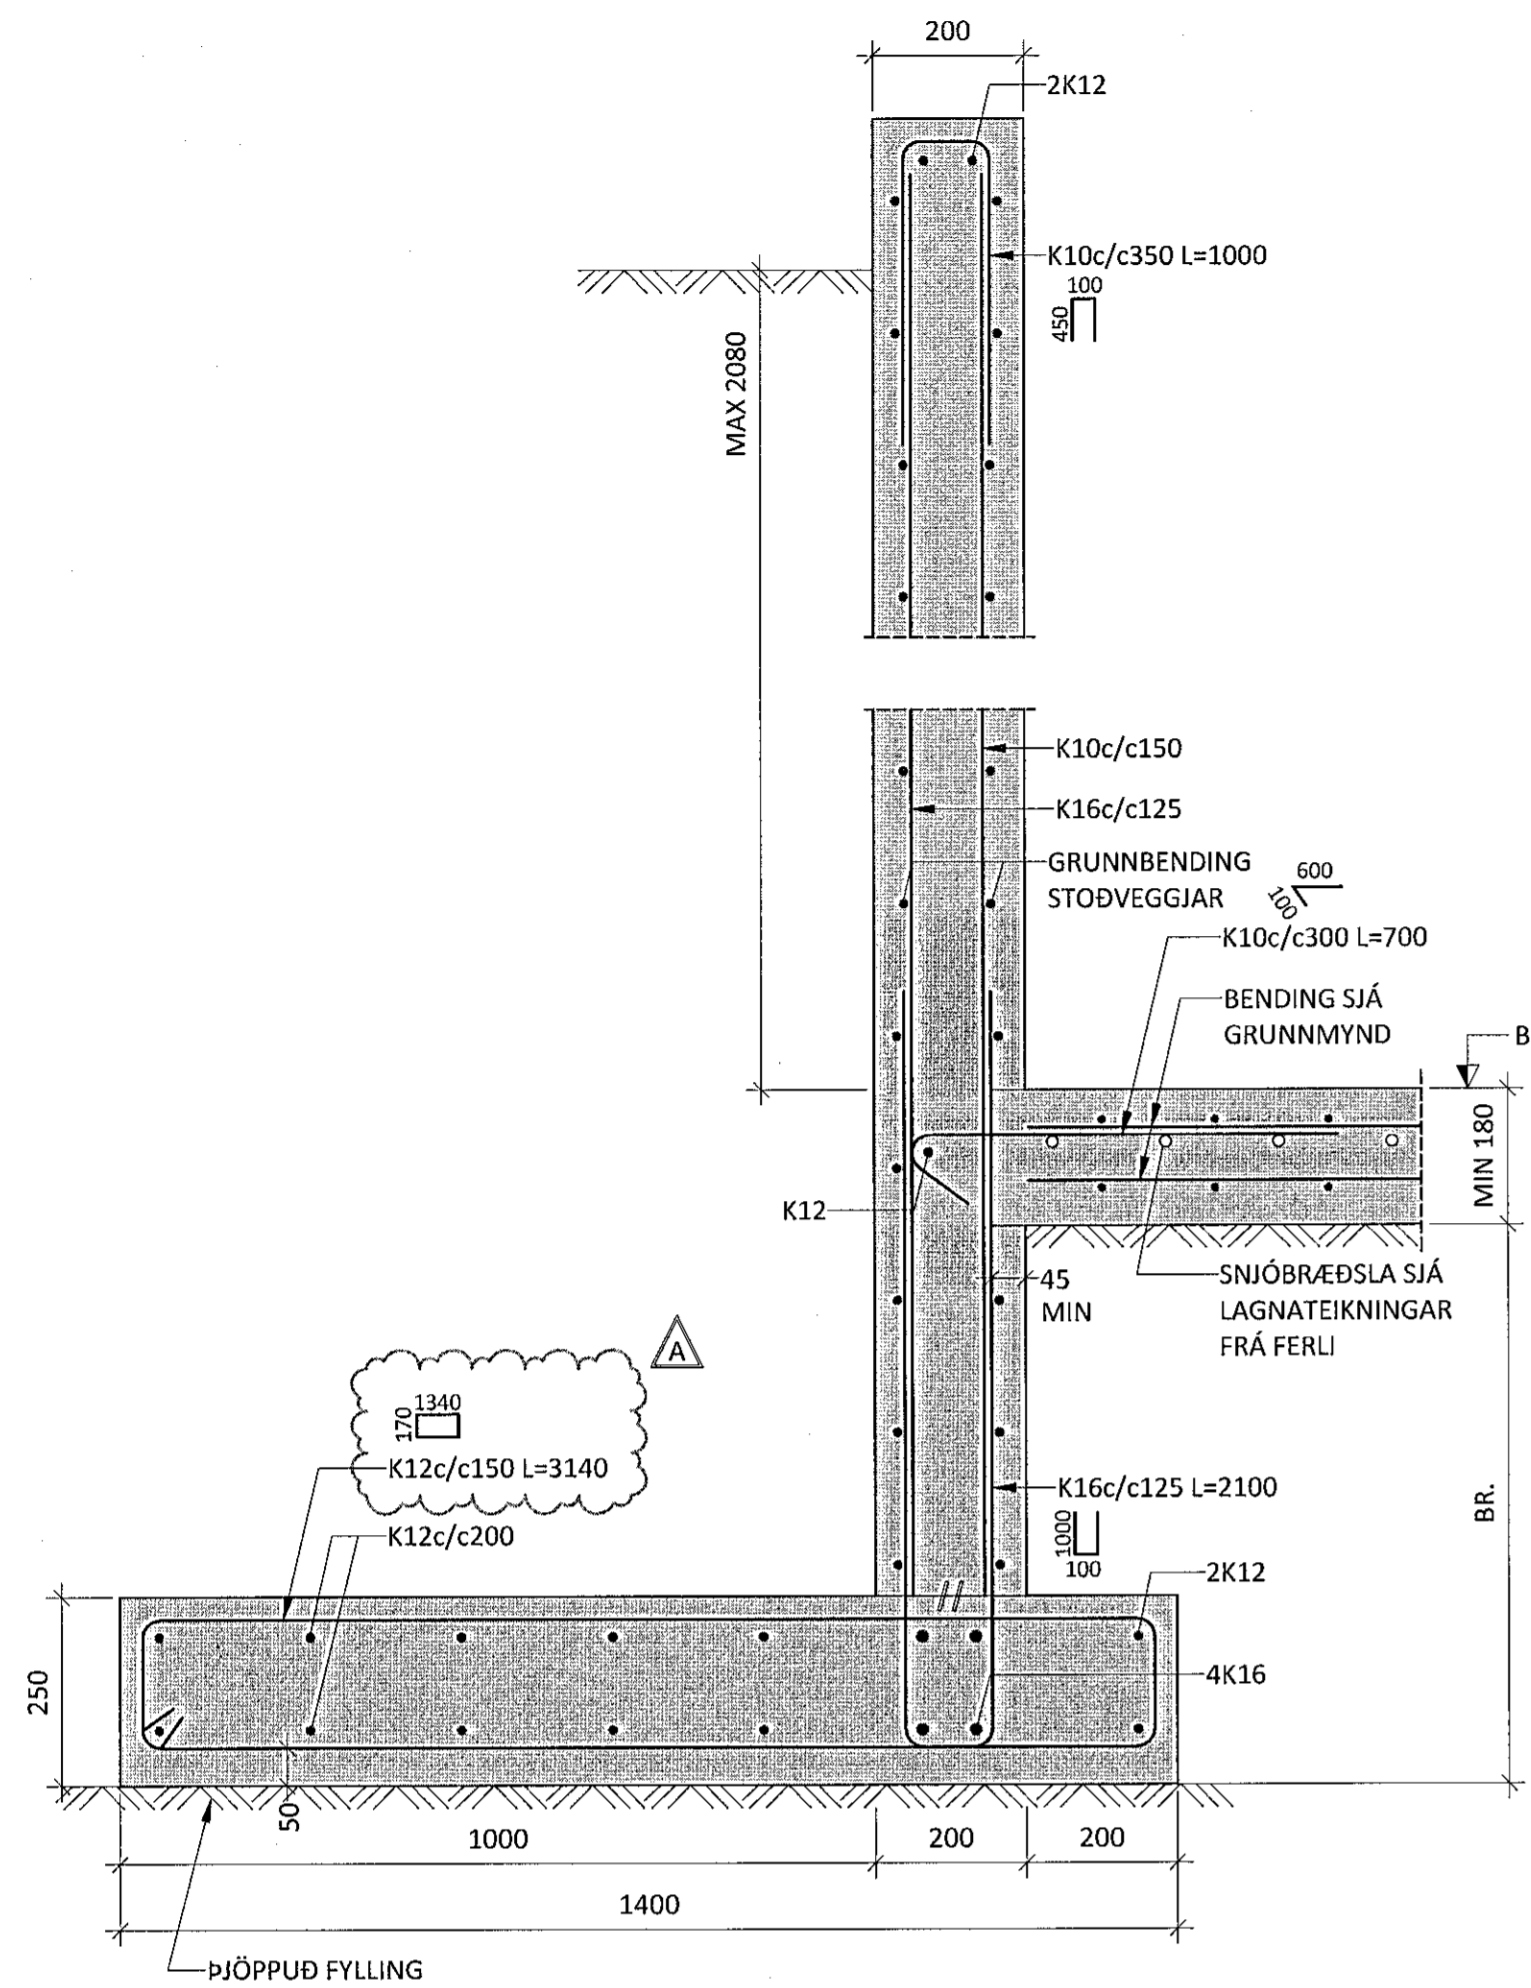


U31 M 1 : 10

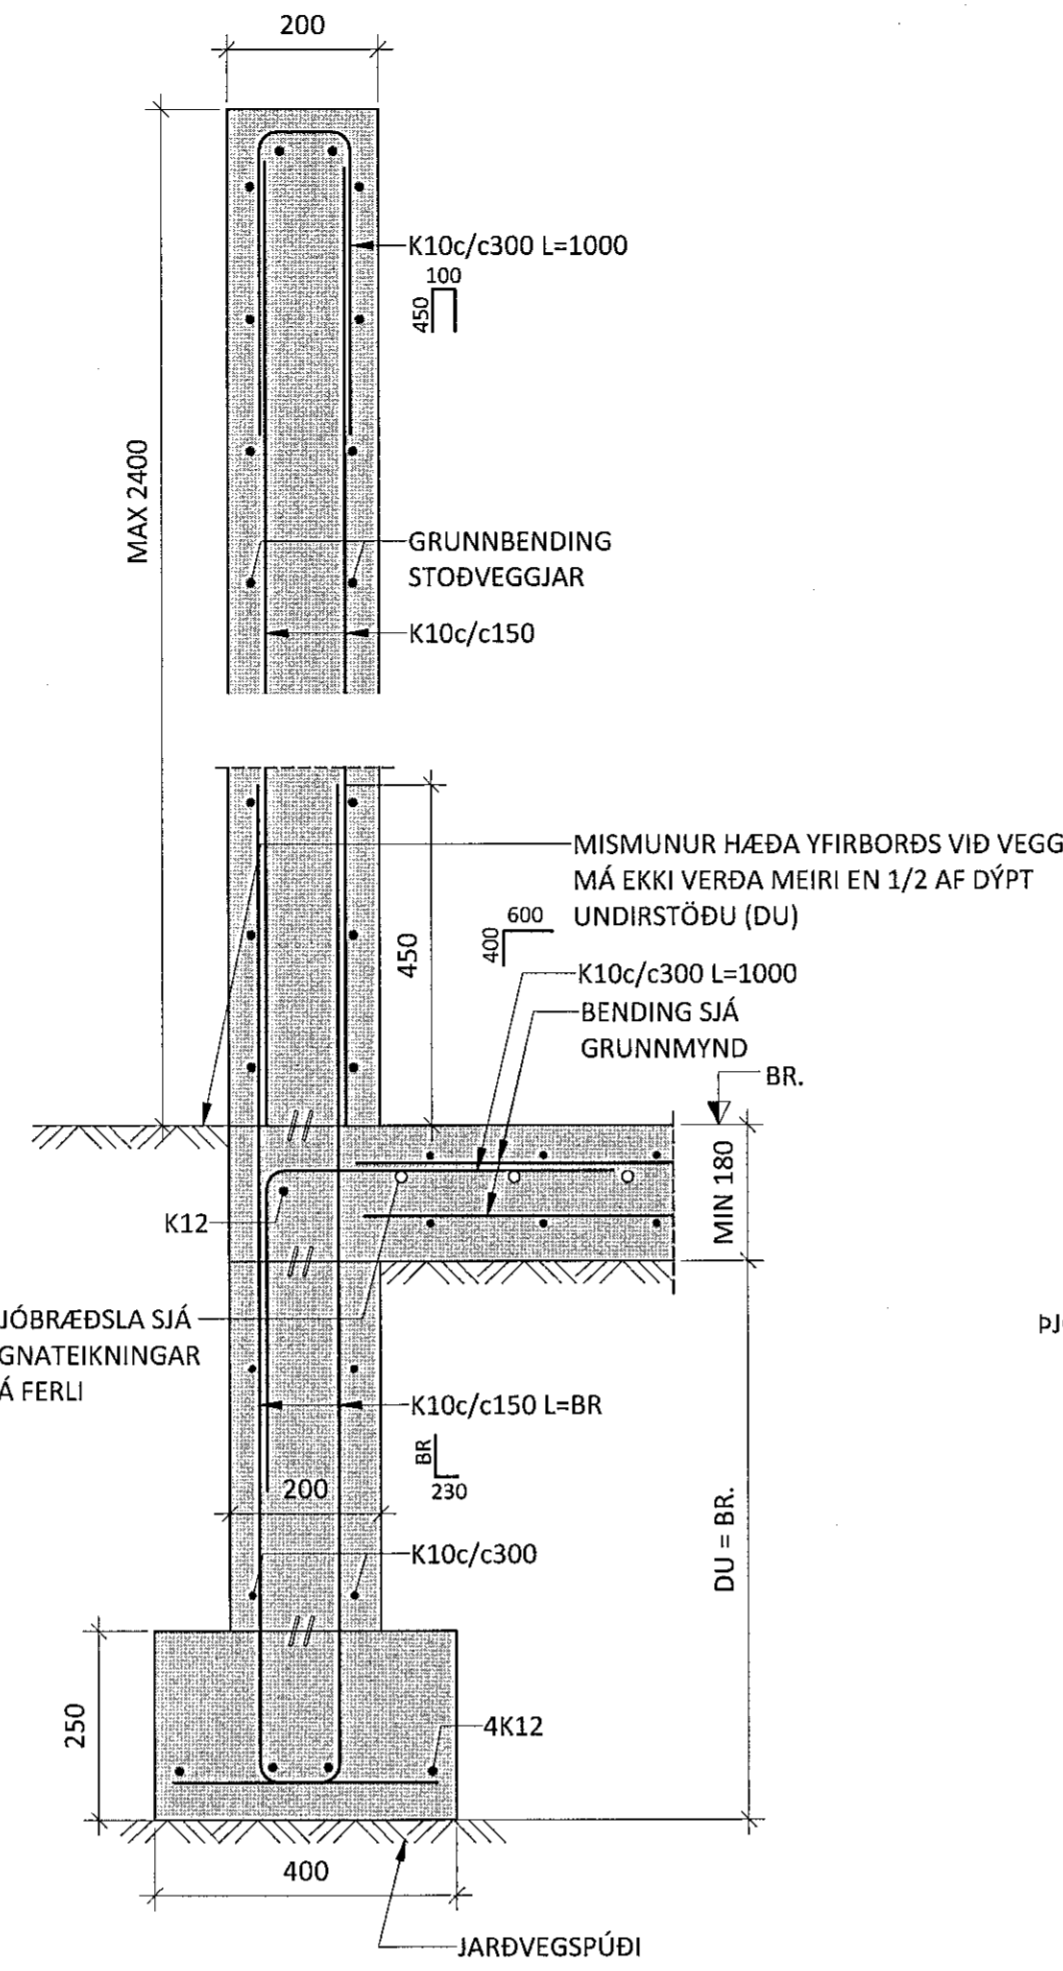


U32 M 1 : 10

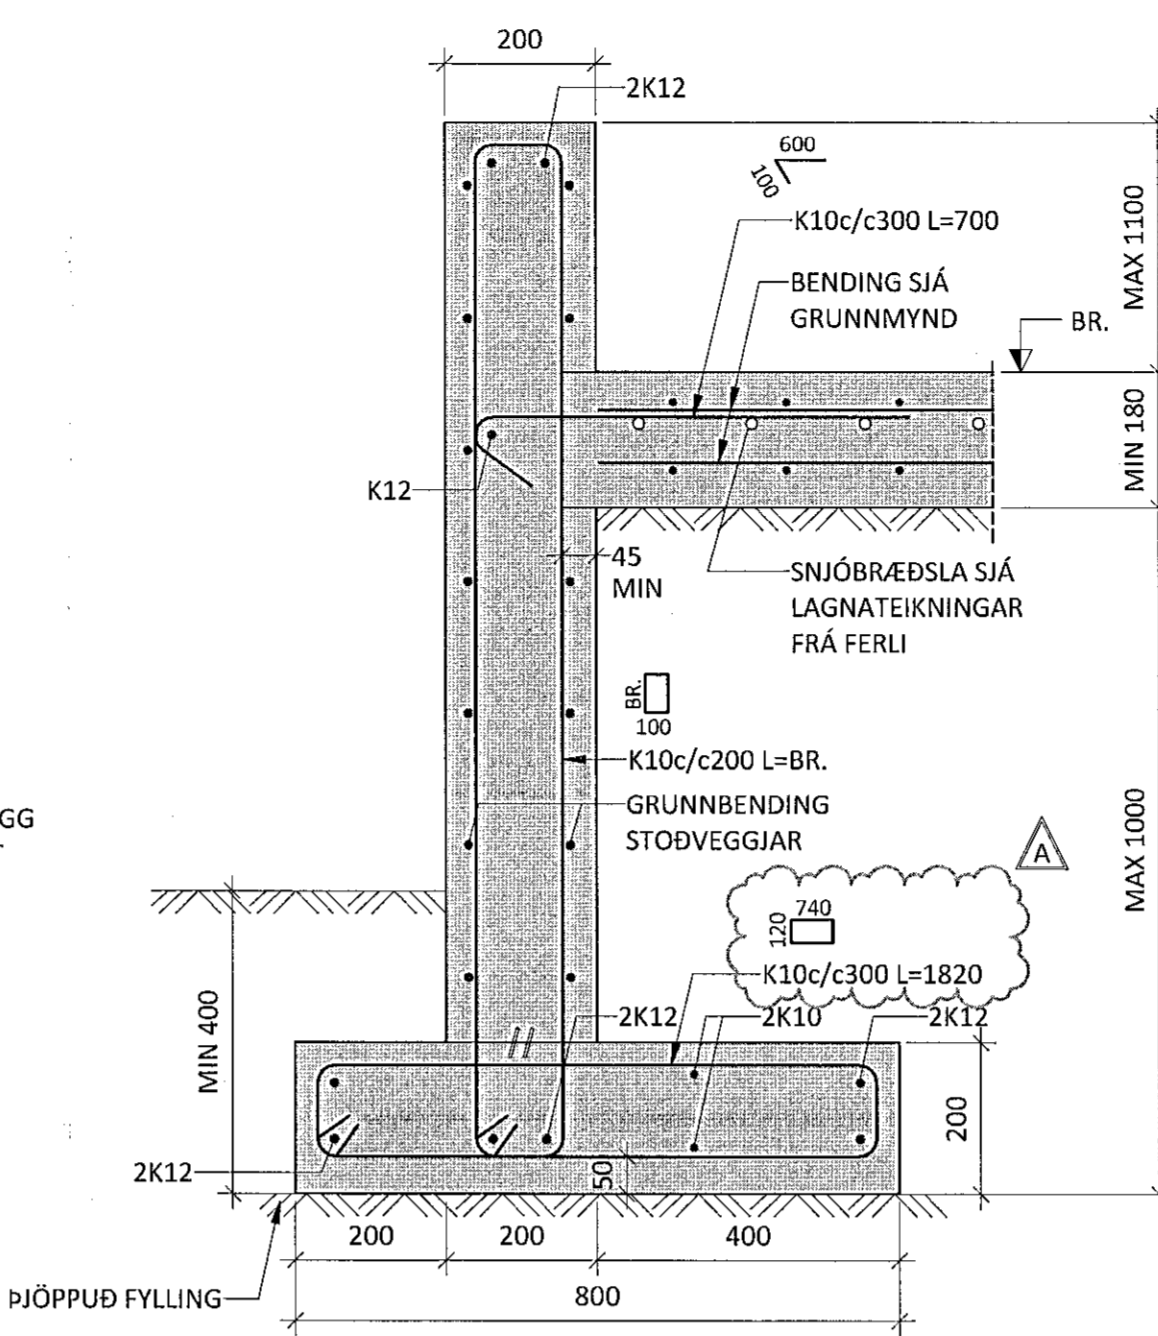


U33 M 1 : 10

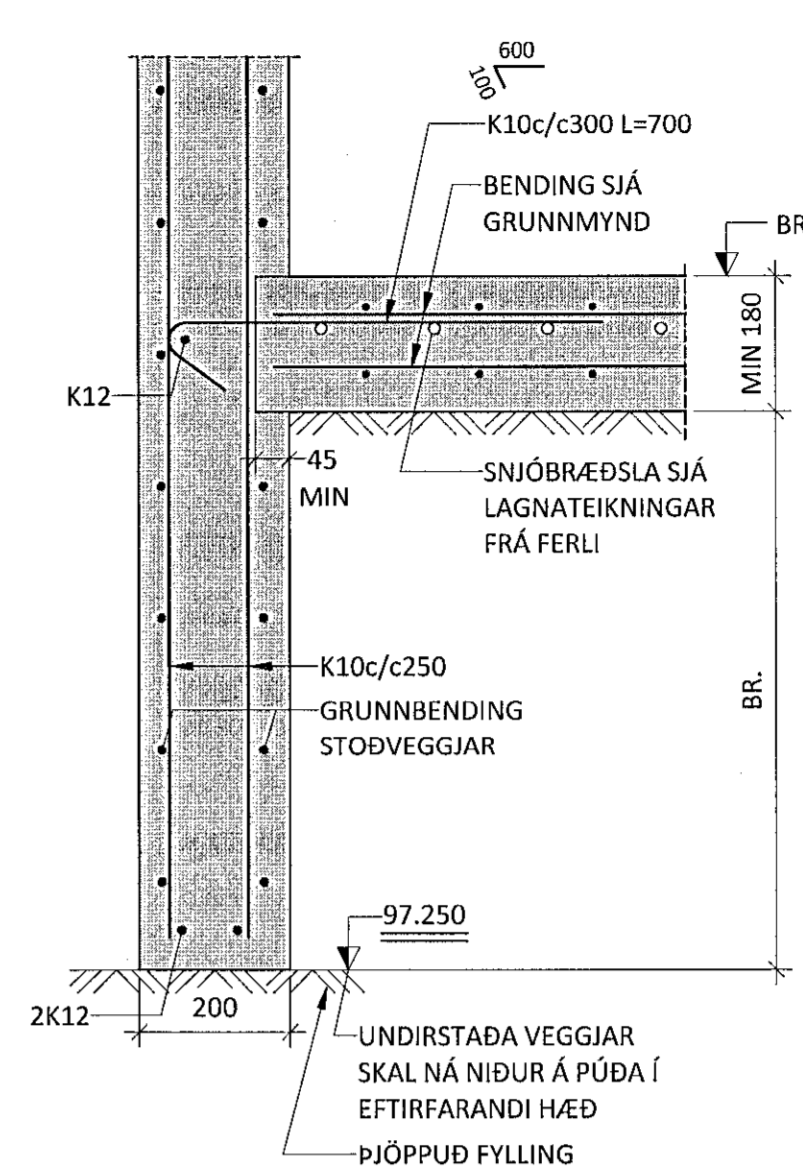


U34 M 1 : 10

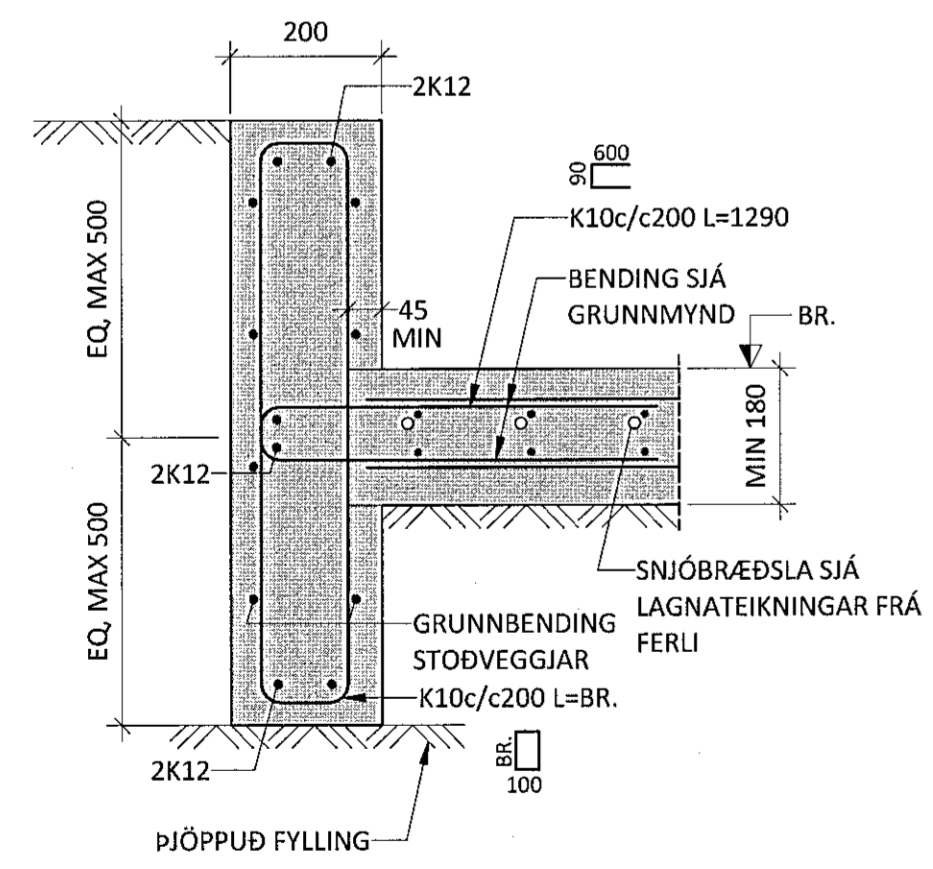

U35 M 1 : 10

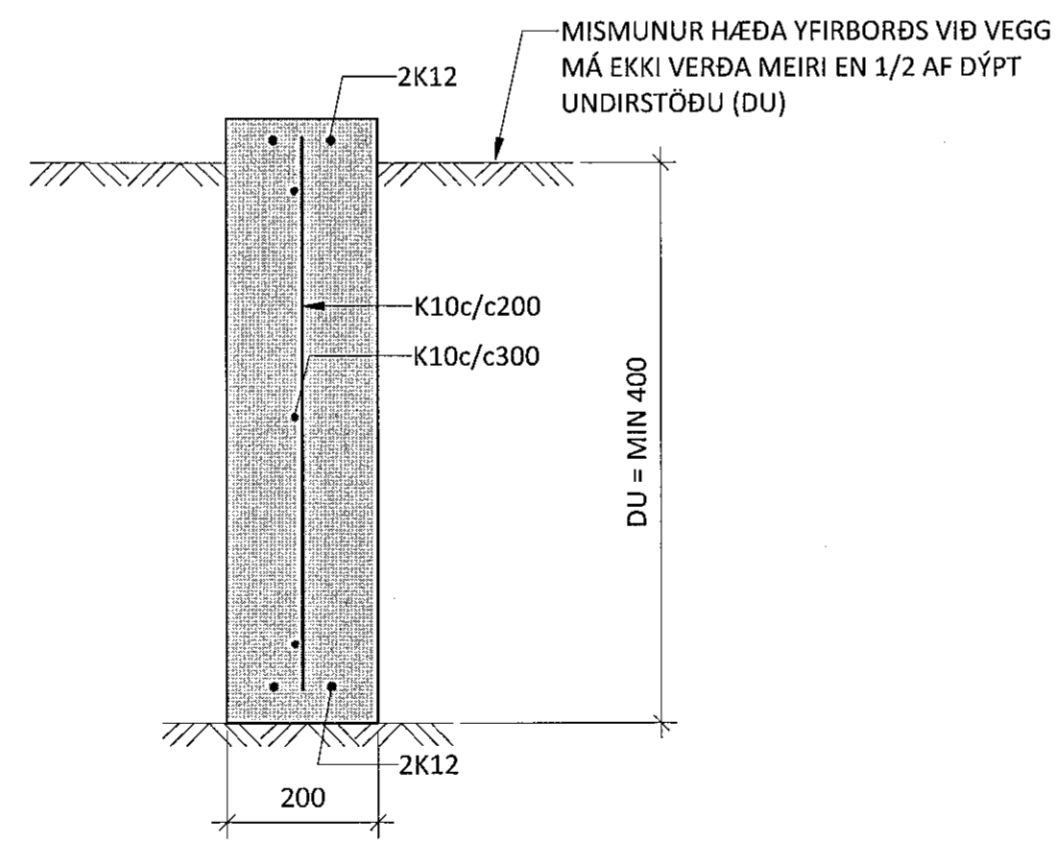

U36 M 1 : 10

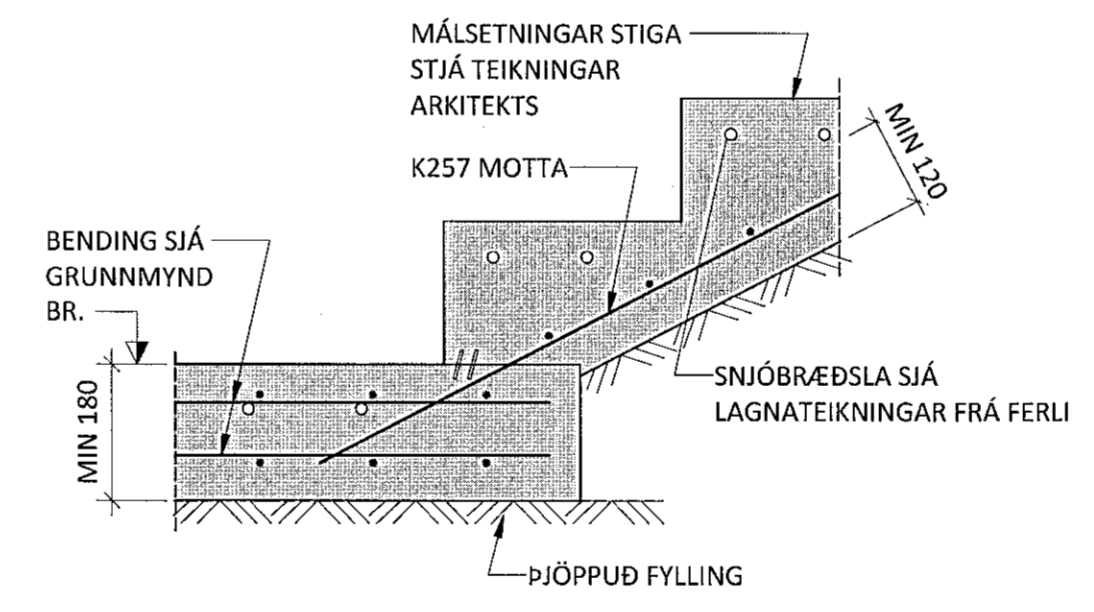

GRUNNBENDING STÖÐVEGGJA
 GILDIR NEMA ANNAD KOMI FRAM Á GRUNNMÝND
 EÐA Á SNIDUM
 SJÓNSTYPTIR VEGGIR ERU BENTIR MIÐAD VIDD
 LÁGMARKSÁRVÆÐI EN1992 UM SPRUNGUVIDDIR.
 MESTA SPRUNGUVIDD VEGGJA ER 0,39mm
 EF STÖÐVEGGUR ER MED SJÓNSTYPUÁFERÐ ÖRÐUM
 MEGIN SKAL BENDA BÁÐAR BRÚNIR SKV. SJÓNSTYPU
 200mm ÞYKKIR SJÓNSTYPTIR VEGGIR:
 LÖÐRÉTT BENDING: TVÖFÖLD GRIND K10c/c250
 LÁRÉTT BENDING: TVÖFÖLD GRIND K12c/c175
 200mm ÞYKKIR VEGGIR:
 LÖÐRÉTT BENDING: TVÖFÖLD GRIND K10c/c250
 LÁRÉTT BENDING: TVÖFÖLD GRIND K10c/c200

ARITUN BYGGINGARFULLTRUA

Samþykkt þann
 05. jan. 2021
 f.h. byggingarfulltrúans í Hafnarfirði
 Hjálmar A. Jónsson
 1-1A-5

TRIPÓLÍ ARKITEKTAR
 Andri G. L. Andriassen, A.L. 48182-3949

ARITUN HÖNNUNARSTJÓRA: KT.
 SÉRUPPRÁTTUR ER Í SAMRÆMI VIDD ADALUPPRÆTTI.
 VERKNR: 102 DAGS: 09.02.2020

SKÝRINGAR:
 • ÖLL MÁL ERU Í MILLIMETRUM OG ALLIR KÓTAR ERU Í METRUM.
 • SJÁ TEIKNINGU 1-0000 FYRIR ALMENNAR SKÝRINGAR
 • SJÁ GRUNNMÝNDIR FYRIR SJÓNSTYPTA VEGGI
 • SJÁ TEIKNINGU 1-2000 FYRIR GRUNNBENDINGU VEGGJA
 • UNDIRSTÖÐUR ERU GRUNÐADAR Á BURÐARHÆFUM JARÐVEGSPÚÐA SJÁ ALMENNAR SKÝRINGAR
 • LEYFILEGUR ÞRYSTINGUR Á JARÐVEGSPÚÐA ER 0,5MPa Í BROTMARKÁSTANDI OG 0,7MPa JARÐSKÁLFTA: (1,0*EIGINP+1,3*NOTÁLAG+0,25*SNJÓÁLAG) (1,0*EIGINP+0,15*NOTÁLAG+0,2*SNJÓÁLAG +1,0*JARÐSKJÁLFTAÁLAG)
 • GERA SKAL GÖT Í SÖKKLA Í SAMRÆMI VIDD GRUNNLAGNA- OG GATAPLANSTEIKNINGAR FRÁ FERLI
 • SJÁ GATAPLÖN FRÁ FERLI FYRIR STÆRÐ OG STAÐSETNINGU GATA Í PLÖTUR OG VEGGI
 • SÖKKULSKAUT ERU SÝND Á SÖKKULSKAUTS-TEIKNINGUM RAHFÖNNUÐAR
 • OFAN Á STEYPTAR INNBOTNPLÖTUR KEMUR 70mm TERRASO. SLITA SKAL TENGLS STEYPU OG TERRAZZO SKV. TEIKNINGUM ARKITEKTS.

SKKEYTILENGDIR JÁRNA:
 ÞVERMÁL STANGA: 10 12 16 20 25
 SKKEYTILENGD: 450 550 800 1050 1350

TÁKN:
 TÁKNAR 100mm PLASTEINANGRUN (MIN 24kg/m³ NEMA ANNAD KOMI FRAM Á SNIDI)
 TÁKNAR STAÐSTYPU

A 11.01.21 TEXTA BÆTT VID
 NR. DAGS LÝSING

ferill
 VERKFRÆÐISTOFA

SKÓGARÁS 1 HAFNARFJÖRÐUR
 NÝBYGGING

BURÐARVIRKI
 UNDIRSTÖÐUR OG STÖÐVEGGIR Á LÖÐ
 SNID

SAMÞYKKT: 260172-3879 KT.
 HÖNNUÐUR YRFARID DAGS. ÚTG. DAGS. BREYT.
 MHÁ magnus@ferill.is ÞÓ 12.06.20 11.01.21
 MKV. (A1) VERKNR. TEIKN. NR. BREYT.
 1:10 20022 1-0160 A

Ferill ehf. Mörkin 1, 108 Reykjavík Sími: 575 1600 www.ferill.is