PLATA YFIR JARÐHÆÐ - GRUNNMYND - M 1 : 50

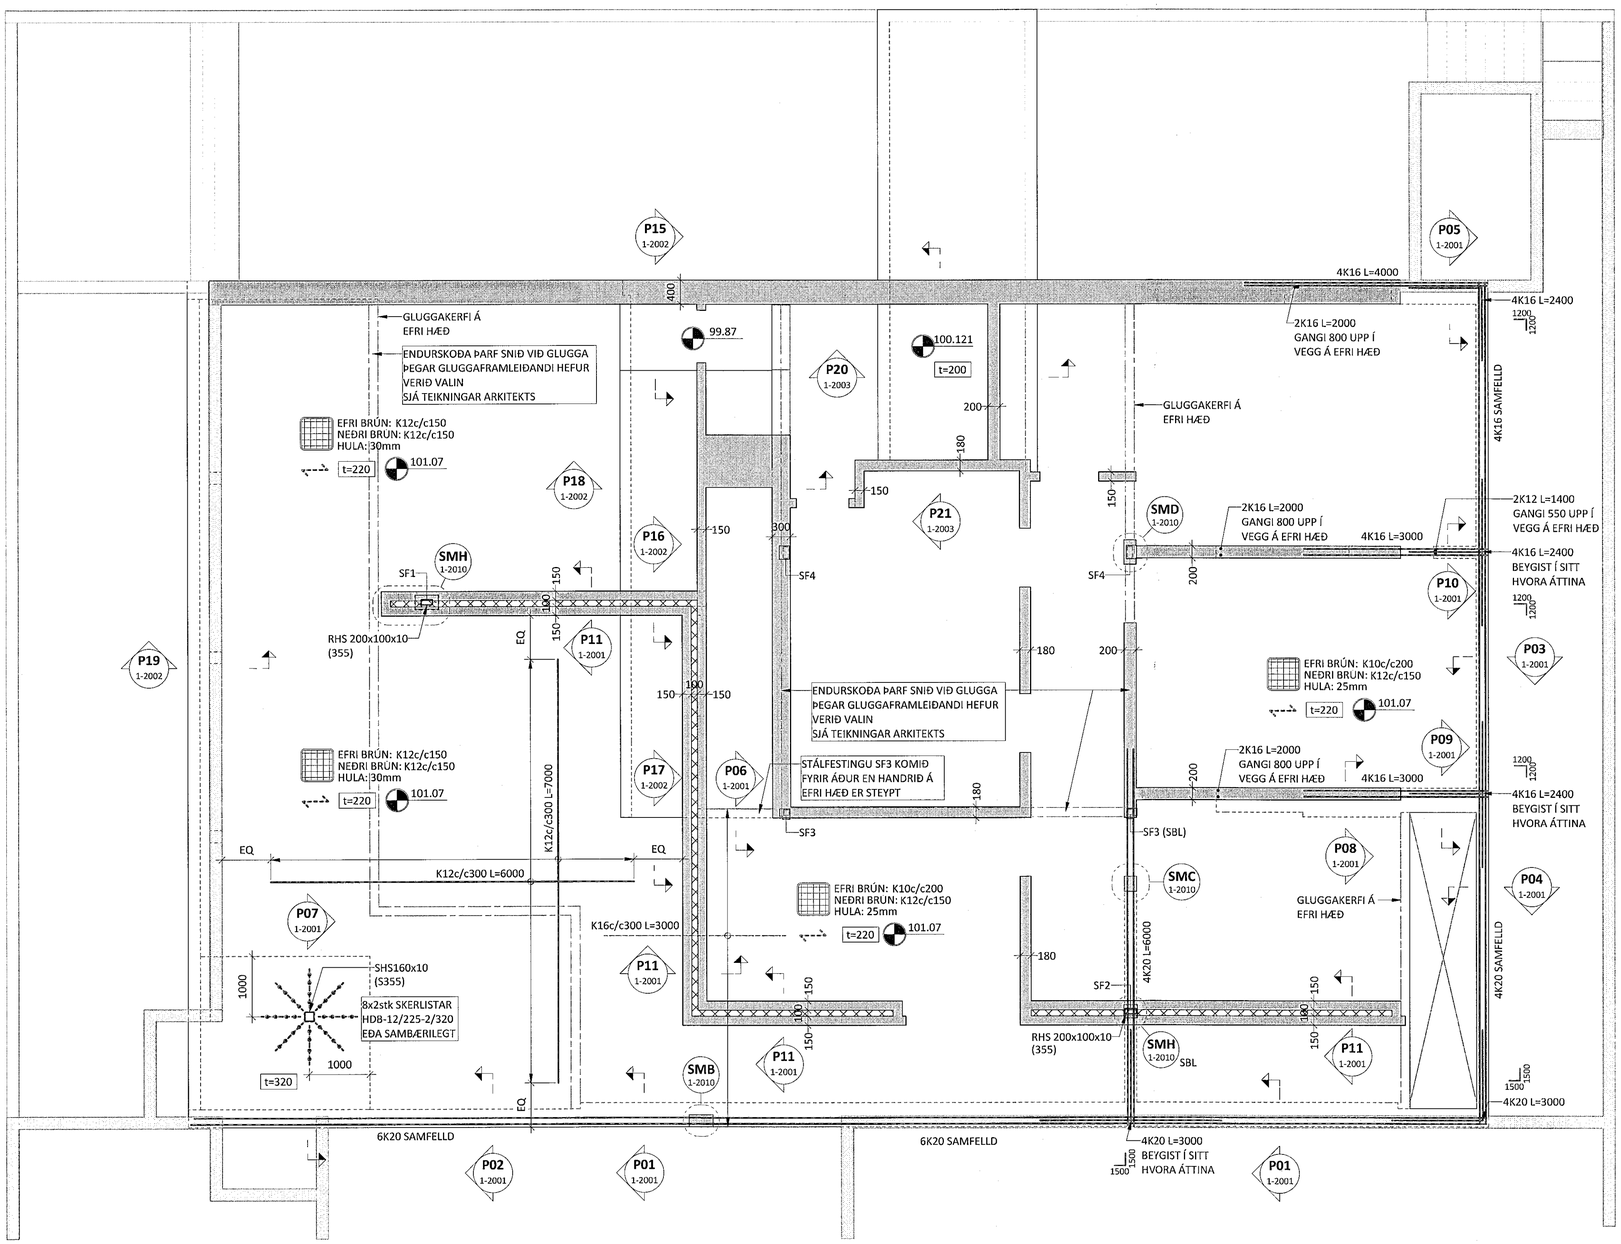

PLATA YFIR JARÐHÆÐ - 3D

3D MYND ER EKKI HÖNNUNARGAGN OG SKAL ÞVÍ EINUNGIS NOTUÐ SEM ÍTRUNARGANG MEÐ ÖRÐUM GILDUM BURÐARVIRKISTEIKNINGUM

STEYPUSKIL ERU EKKI SÝND Á 3D MYND

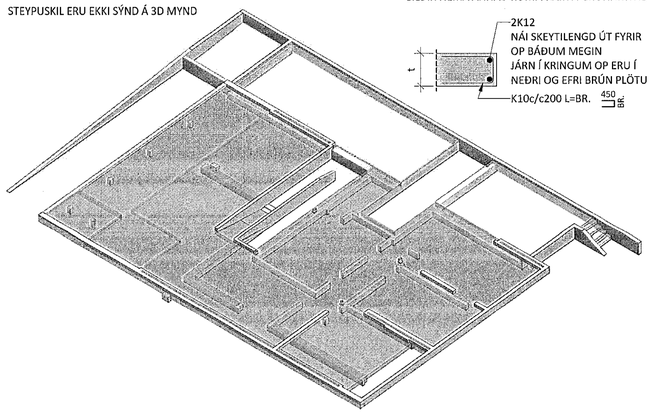

GLUGGA- OG HURÐAKERFI:

VIÐ HÖNNUN BYGGINGARINNAR LÁ EKKI FYRIR VAL Á GLUGGA- OG HURÐAKERFI.
GLUGGA- OG HURÐAKERFI BYGGINGARINNAR SKAL ÞOLA LÓÐRÉTTA SVIGNUN STEYPTRA PLATNA OG BITA SKV. BYGGINGARREGLUGERÐ. ALLTA AÐ MAX (L/200 EÐA 20mm) ÞAR SEM L= HAFLENGD STEYPTRAR PLÖTU EÐA LENGD BITA.

EF FRAMLEIÐANDI GETUR EKKI UPPFYLLT ÞAU SKILIRÐI SKAL HAFT SAMBAND VIÐ BURÐARVIRKISHÖNNUÐ EÐA BEÐIÐ MEÐ GLUGGA- OG HURÐAKERFIS PÖNTUN ÞANGAÐ TIL AÐ MESTA SVIGNUN STEYPU HEFUR ÁTT SÉR STAÐ (>80% SVIGNUN). ÞAR EFTIR SKAL GLUGGA- OG HURARKERFI MÆLT UPP Á STAÐNUM.

LÁRETT ÁLAG GLUGGA SKAL REIKNA SKV. EN1991-1-4:2205. GRUNNGILDI VINDÁLAG ER GEFIÐ UPP Á TEIKNINGU 1-0000

ÁRITUN BYGGINGARFULLTRÚA

Samþykkt þann 05. jan. 2021
f.h. byggingarfulltrúans í Hafnarfirði
Hjálmar A. Jónsson

TRÍPÓLI ARKITEKTAR
Andri G. L. Árnason / kt: 240182-3949

ÁRITUN HÖNNUNARSTJÓRA: KT.

SÉRUPPDRÁTTUR ER Í SAMRÆMI VIÐ AÐALUPPDRÆTTI.
VERKNR: 102 DAGS: 09.02.2020

SKÝRINGAR:

- ÖLL MÁL ERU Í MILLIMETRUM OG ALLIR KÓTAR ERU Í METRUM - UPPGEFNIR KÓTAR Á GRUNNMYNDUM ERU ALLTAF MIÐAÐIR VIÐ EFRI BRÚN STEYPU
- NOTA SKAL STEYPUTEIKNINGAR ARKITEKTA VIÐ ÚTSETNINGU BURÐARVIRKIS
- SJÁ TEIKNINGAR ARKITEKTS FYRIR HVAÐA VEGGIR ERU SJÓNSTEYPTIR
- STEYPUSKIL Á SJÓNSTEYPUFLÖTUM SKAL FELA EINS OG UNNT ER. EF VERKTAKI ÓSKAR EFTIR AÐ BÆTA VIÐ EÐA BREYTA STEYPUSKILUM SKAL ÞAÐ GERT Í SAMRÁÐI VIÐ VERKKAUPA OG BURÐARVIRKISHÖNNUÐ
- SJÁ TEIKNINGU 1-0000 FYRIR ALMENNAR SKÝRINGAR
- SJÁ TEIKNINGU 1-2000 FYRIR ALMENN SNIÐ Í PLÖTUR OG VEGGI. ÞAR SEM ENGIN SNIÐ ERU GILDA ALMENN SNIÐ
- SJÁ TEIKNINGU 1-2020 FYRIR STÁLFESTINGAR SF01,...
- GRUNNBENDING VEGGJA ER SKILGREIND Á TEIKNINGU 1-2000
- EF STAÐSETNING JÁRNABENDINGAR ER EKKI MÁLSETT Á GRUNNMYND SKAL ALMENNT GERT RÁÐ FYRIR AÐ HÚN SÉ MIÐJUSETT YFIR ÁSETUM EÐA MITT Á MILLI ÁSETA.
- SJÁ GATAPLÖN LAGNAHÖNNUÐA FYRIR STÆRÐ OG STAÐSETNINGU GATA Í PLÖTUR OG VEGGI. SÉ EKKI SAMRÆMI MILLI GATAPLANS OG BURÐARVIRKISTEIKNINGA SKAL HAFA SAMBAND VIÐ BURÐARVIRKISHÖNNUÐ

TÁKN:

VEGGUR EÐA BITI OFAN Á PLÖTU EÐA BROT Í EFRI BRÚN PLÖTU

TÁKNAR RÁÐANDI STEFNU JÁRNA

SKEYTILENGDIR JÁRNA:

ÞVERMÁL STANGA:	10	12	16	20	25
SKEYTILENGD:	450	550	800	1050	1350

BENDING VIÐ LAGNAGÖT
GILDIR NEMA ANNAÐ KOMI FRAM Á GRUNNMYND

NR.	DAGS	LÝSING

ferill VERKFRÆÐISTOFA

SKÓGARÁS 1 HAFNARFJÖRÐUR
NÝBYGGING

BURÐARVIRKI
PLATA YFIR JARÐHÆÐ
GRUNNMYND OG 3D

SAMÞYKKT: KT. 260172-3879

HÖNNUÐUR	YFIRFARIÐ	DAGS. ÚTG.	DAGS. BREYT.
MHÁ magnus@ferill.is	ÞÓ	11.01.21	
MKV. (A1)	VERKNR.	TEIKN. NR.	BREYT.
1 : 50	20022	1-1101	

Ferill ehf Mörkin 1. 108 Reykjavík Sími: 575 1600 www.ferill.is