

Samþykkt þann
05. jan. 2021
Eh. byggingarfulltrúansí Hafnarfirði
Hjálmar A. Jónsson

TRÍPÓLÍ ARKITEKTAR
Andri G. L. Andriasson KT: 240182-3949

ARITUN HÖNNUNARSTJÓRA: KT.
SÉRUPPRÁTTUR ER Í SAMRÆMI VID ADALUPPRÆTTIL.
VERKNR: 102 DAGS: 09.02.2020
SKÝRINGAR:


- ÖLL MÁL ERU Í MILLIMETURM OG ALLIR KÓTAR ERU Í METRUM.
- NOTA SKAL STEYPUVEIKINGAR ARKITEKTA VID ÚTSETNINGU BURÐARVIRKIS
- SJÁ TEIKNINGAR ARKITEKTS FYRIR HVADA VEGGIR ERU SJÓNSTEYPTIR
- STEYPUKIL Á SJÓNSTEYPUFLÖTUM SKAL FELA EINS OG UNNT ER. EF VERKTAKI ÖSKAR EFTIR AD ÆETA VID EDA BREYTA STEYPUKILUM SKAL ÞAD GERT Í SAMRÁÐI VID VERKKAUPA OG BURÐARVIRKISHÖNNUD
- TAKMARKA SKAL VATNSFLÆÐI INN Í EINANGRUNARLAG Á BYGGINGARTÍMA EINS OG KOSTUR ER
- SJÁ TEIKNINGU 1-0000 FYRIR ALMENNAR SKÝRINGAR
- SJÁ TEIKNINGU 1-2000 FYRIR ALMENN SNID Í PLÖTUR OG VEGGI
- GRUNNBENDING VEGGJA ER SKILGREIND Á TEIKNINGU 1-2000

SKEYTILENGDIR JÁRNA:


PVERMÁL STANGA:	10	12	16	20	25
SKEYTILENGD:	450	550	800	1050	1350

TÁKN:
TÁKNAR STADSTEYPU

P20
M 1 : 10

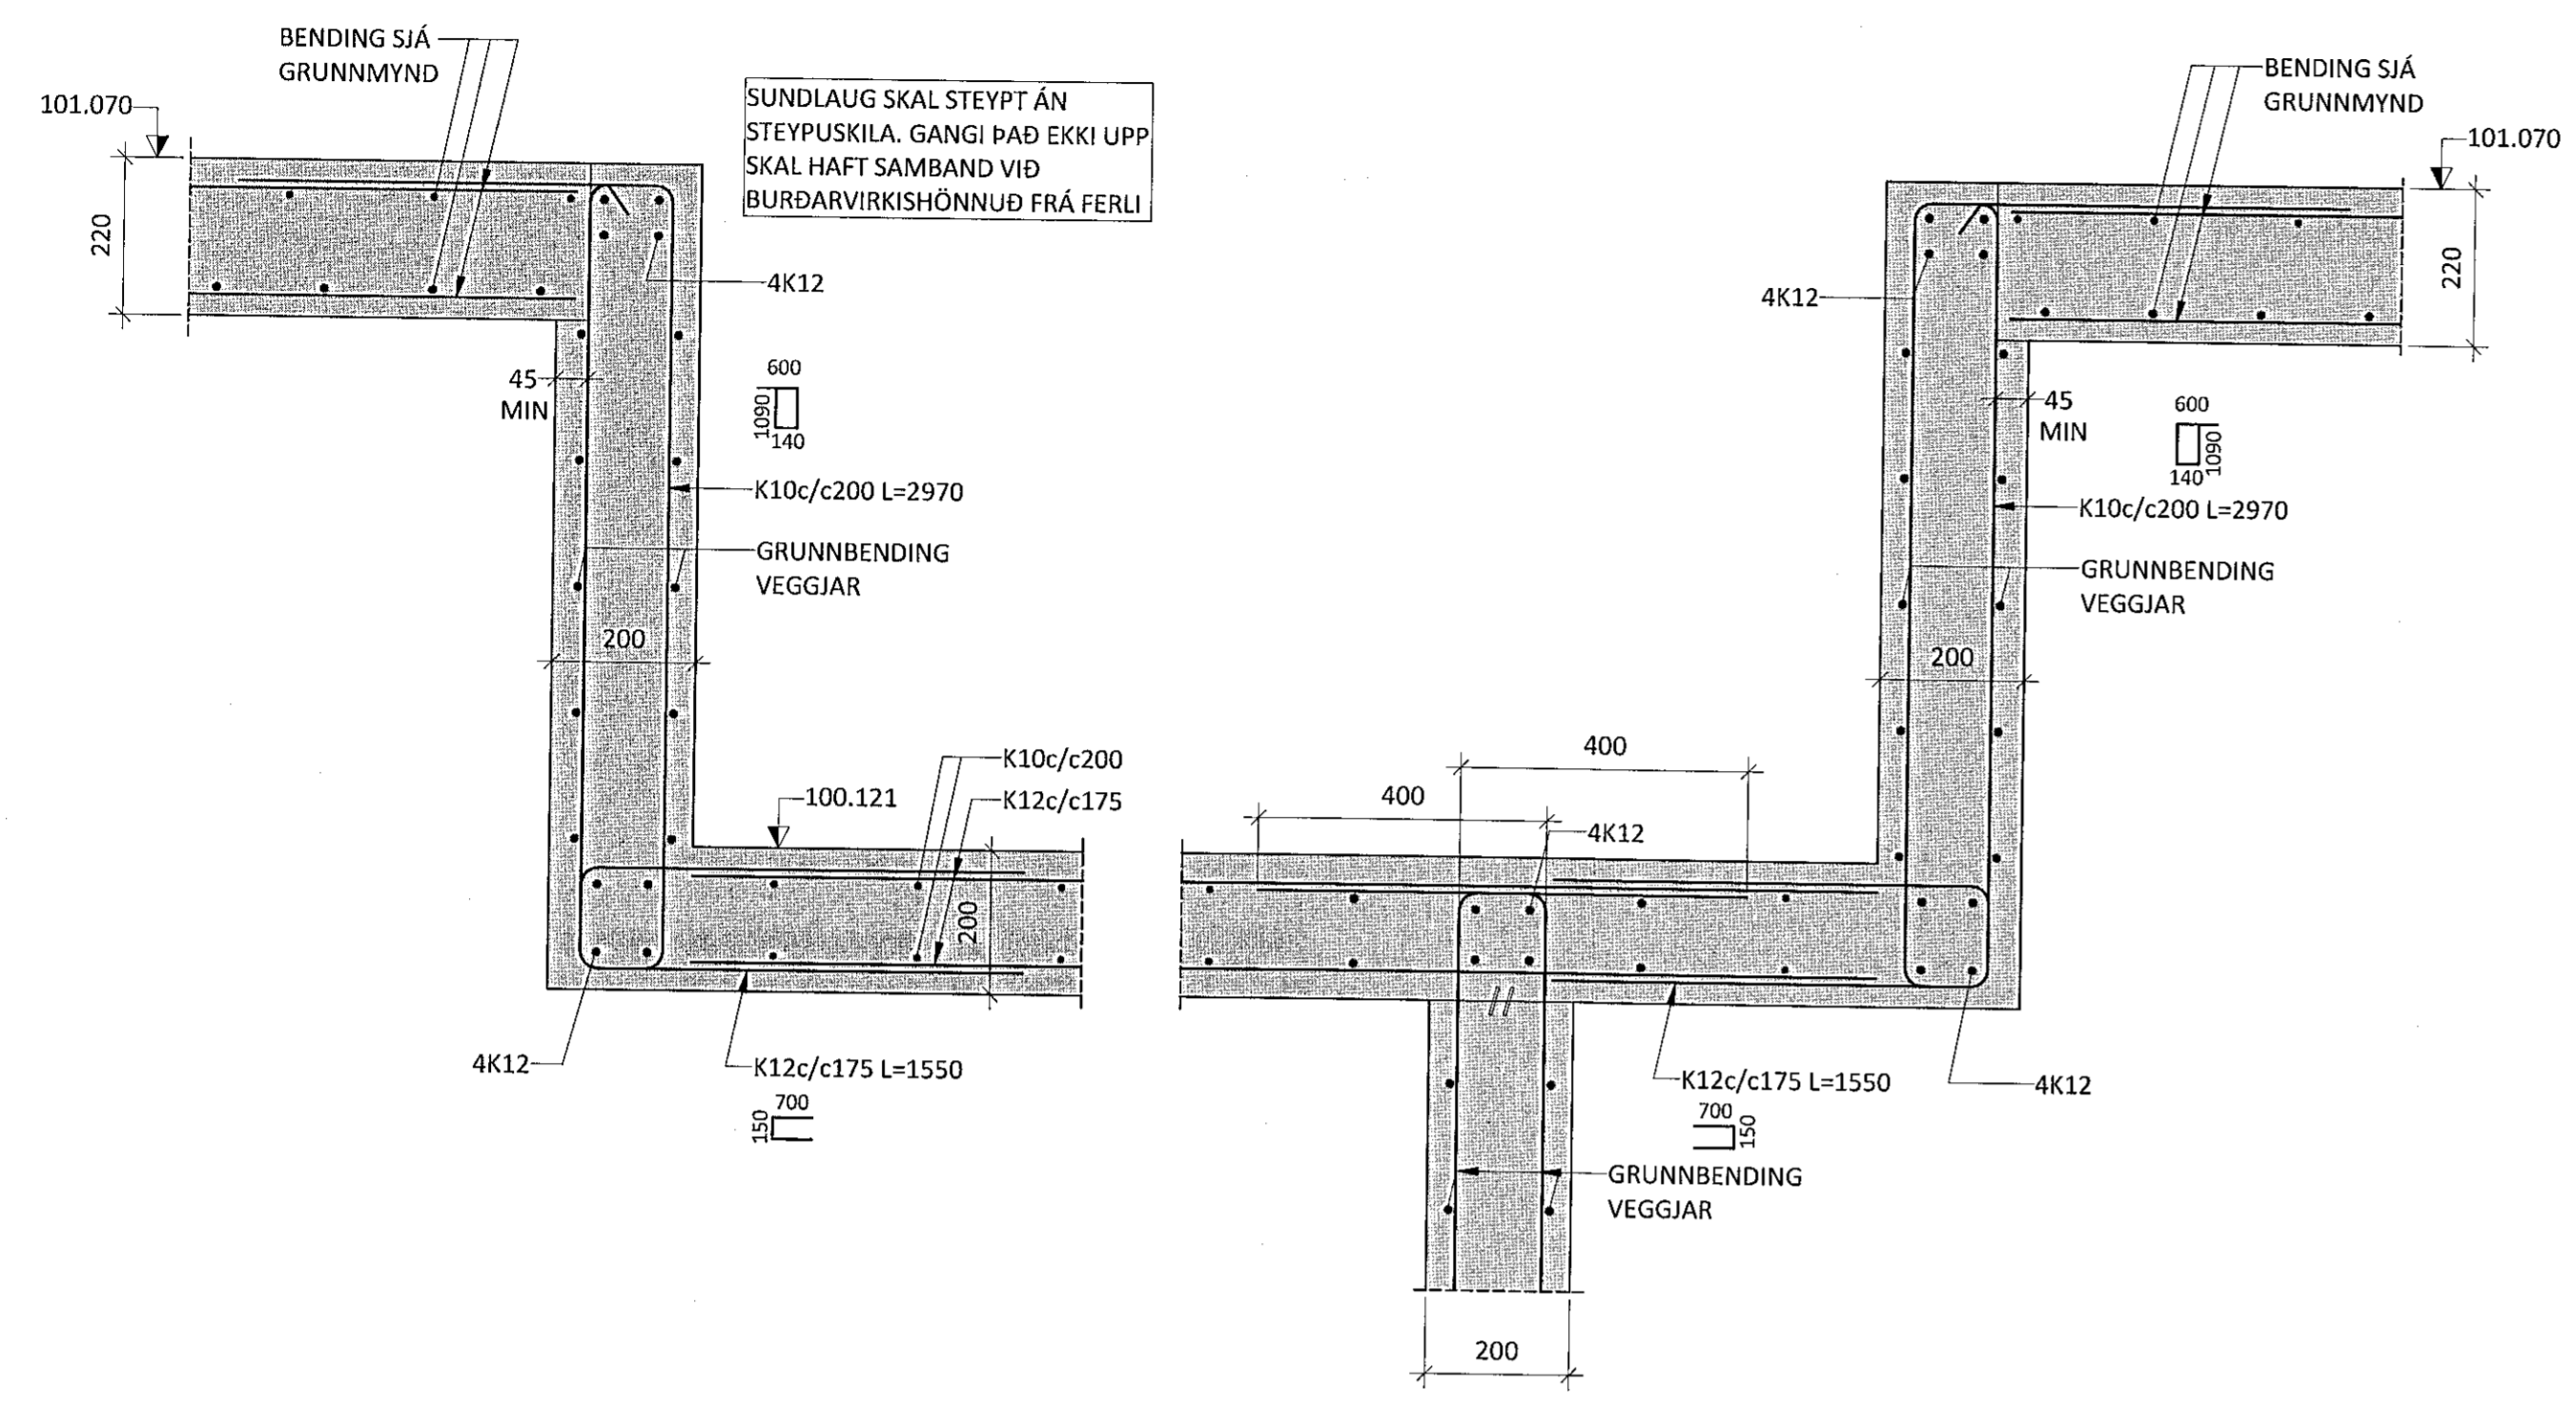

P21
M 1 : 10

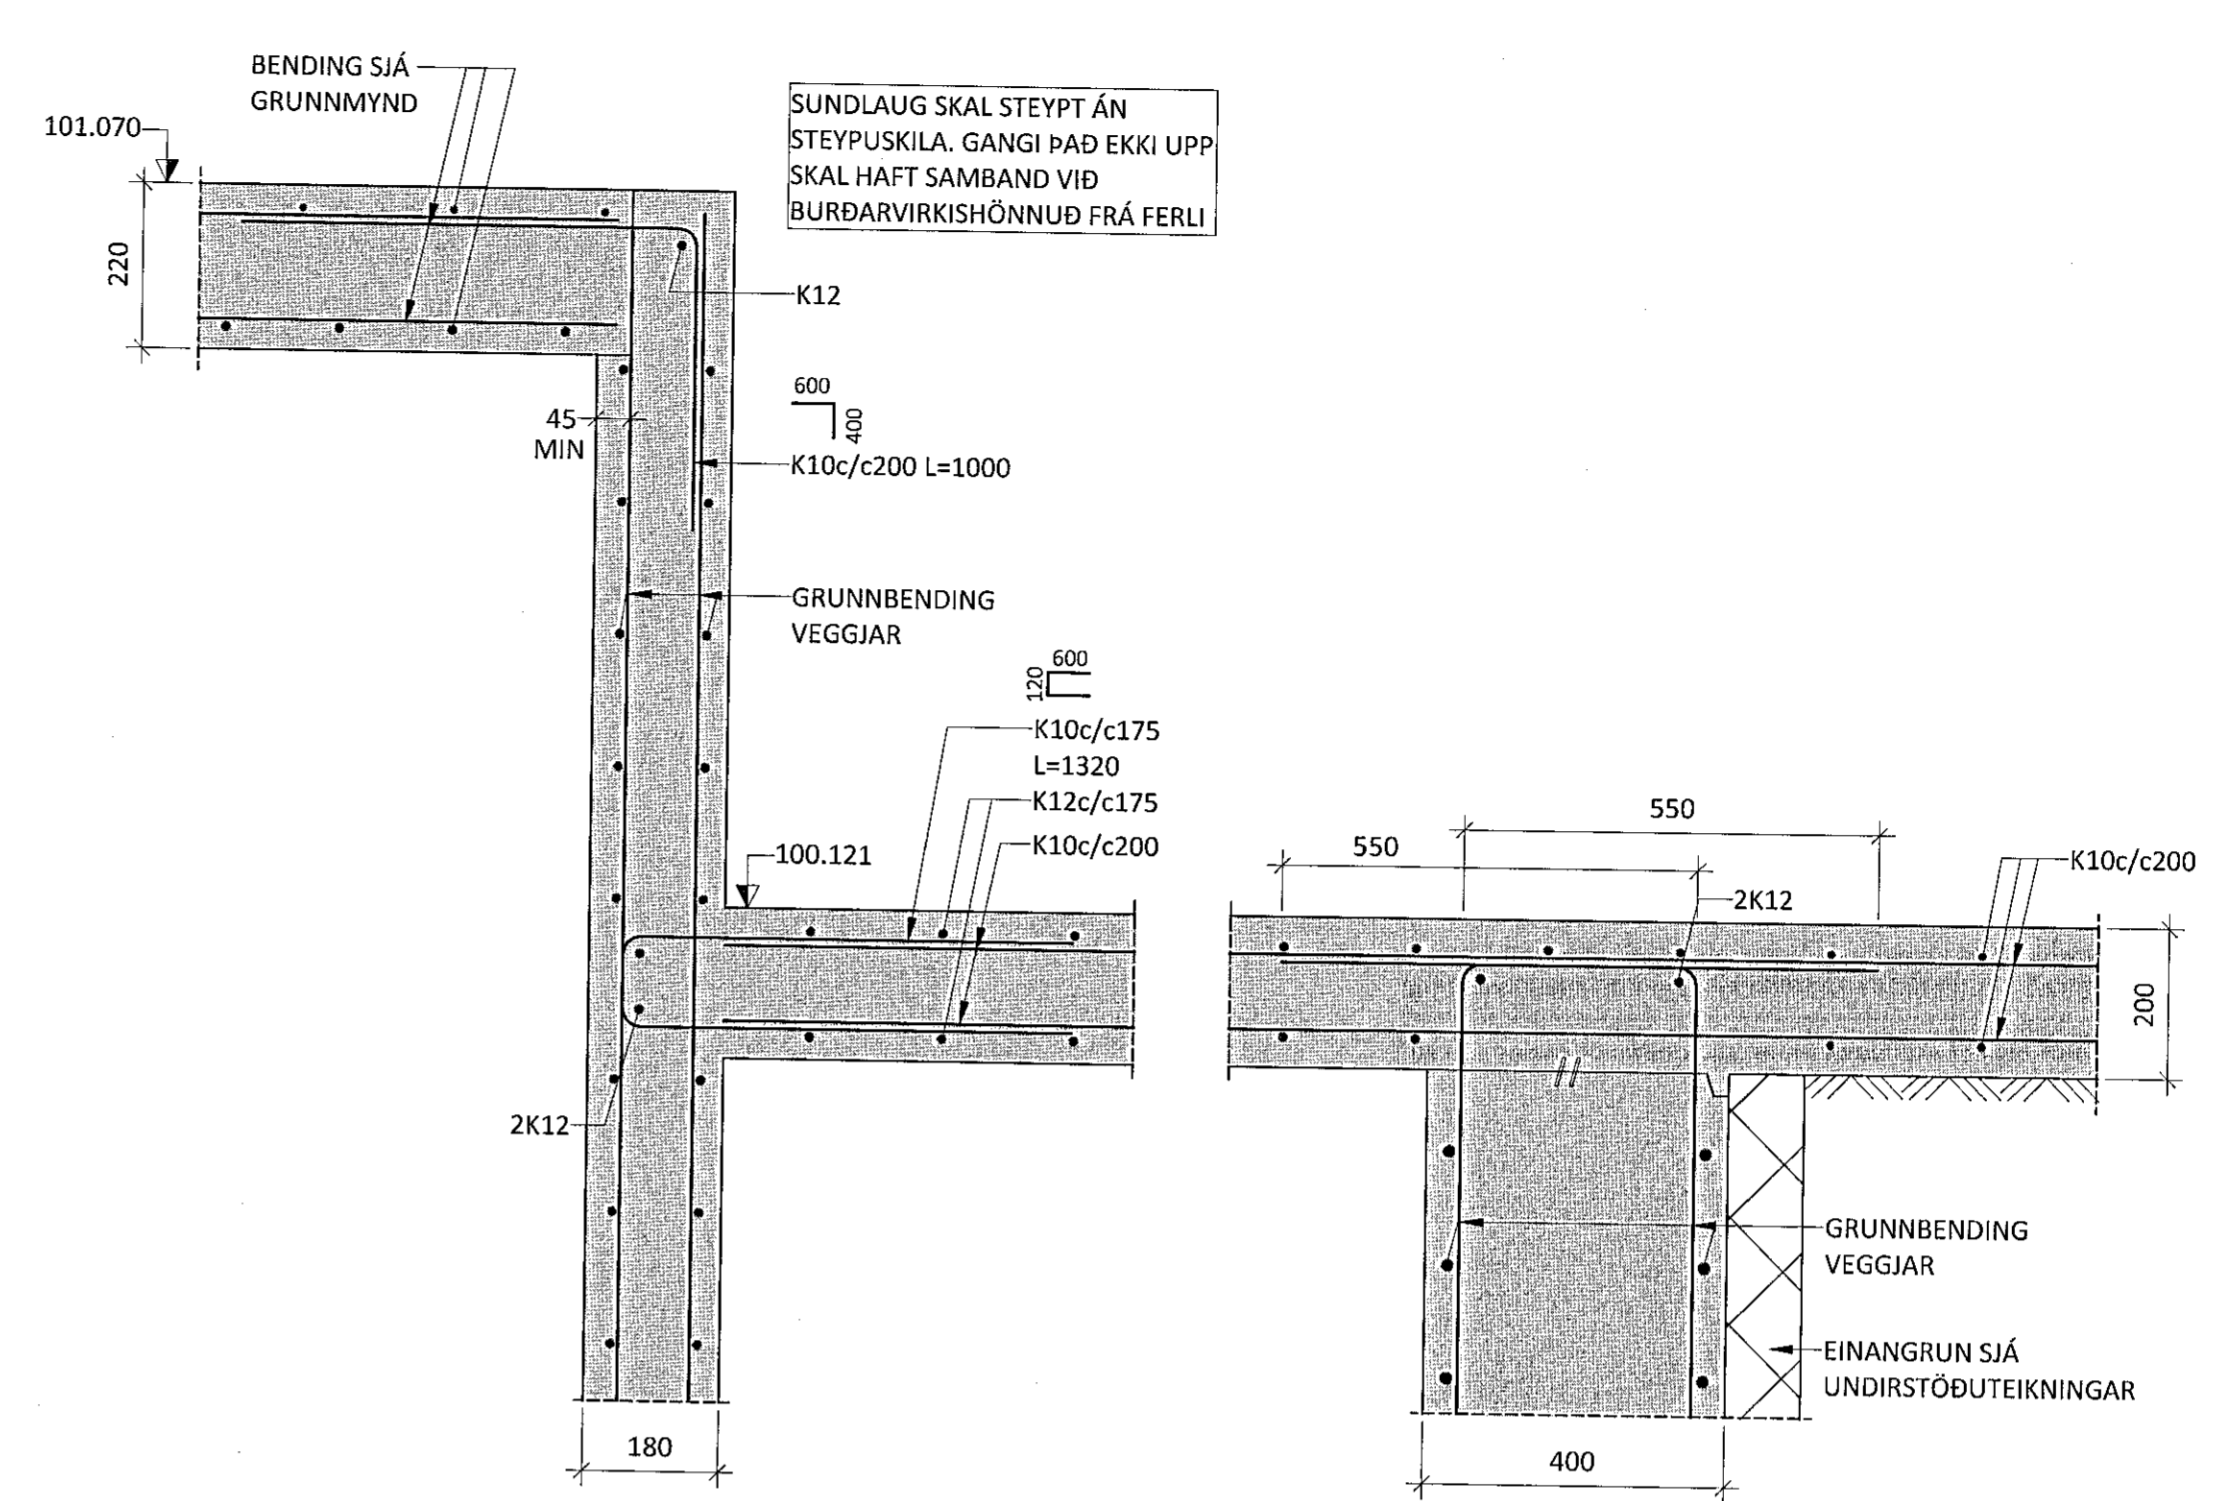

NR. DAGS LÝSING



SKÓGARÁS 1 HAFNARFJÖRDUR
NÝBYGGING

BURÐARVIRKI
PLÖTUR OG VEGGIR
SNID

SAMÞYKKT: *[Signature]* KT. 260172-3879
HÖNNUNUR: YHARARID DAGS. ÚTG. DAGS. BREYT.
MHÁ: mhá@ferill.is ÞÓ 11.01.21
MKV. (A1) VERKNR. TEIKN. NR. BREYT.
1 : 10 20022 1-2003