

Sampykkt þann  
05. jan. 2021  
T.h. byggingarfulltrúans í Hafnarfórðum  
Hjálmar A. Jónsson

TRÍPÓLÍ ARCHITEKTAR  
Andri G. L. Andrésson | Sími: 2401823399


ÁRITUN HÖNNUNARSTJÓRA: KT.  
SÉRUPPRÁTTUR ER Í SAMREMI VÍÐ ADALUPPRÆTTI.  
VERKNR: 102 DAGS: 09.02.2020

- SKÝRINGAR:**
- ÖLL MÁL ERU Í MILLIMETNUM
  - NOTA SKAL STEYPU TEIKNINGAR ARCHITEKTA VÍÐ ÚTSETNINGU BURÐARVIRKIS
  - SJÁ TEIKNINGAR ARCHITEKTS FYRIR HVADA VEGGIJ ERU SJÓNSTÆPTIR
  - SJÁ TEIKNINGU 1-0000 FYRIR ALMENNAR SKÝRINGAR
  - ALLT STÁL ER S355 NEMA ANNAD KOMI FRAM Á TEIKNINGUM
  - ALLT STÁL SKAL BRUNAVERIJA SKV. FYRIRMÆLUM ARCHITEKTS OG BRUNAHÖNNUDAR
  - BOLTAGÆÐI ERU 8.8 NEMA ANNAD KOMI FRAM Á TEIKNINGUM
  - GRUNNBENDING VEGGIJA ER SKILGREIND Á TEIKNINGU 1-2000


**SKYFTILENGDIR JÁRNA:**  
 ÞVERMÁL STANGA: 10 12 16 20 25  
 SKYFTILENGD: 450 550 800 1050 1350

**TÁKN:**  
 TÁKNAR STADSTEYPU


STÁLFESTING SF1 - M 1 : 10

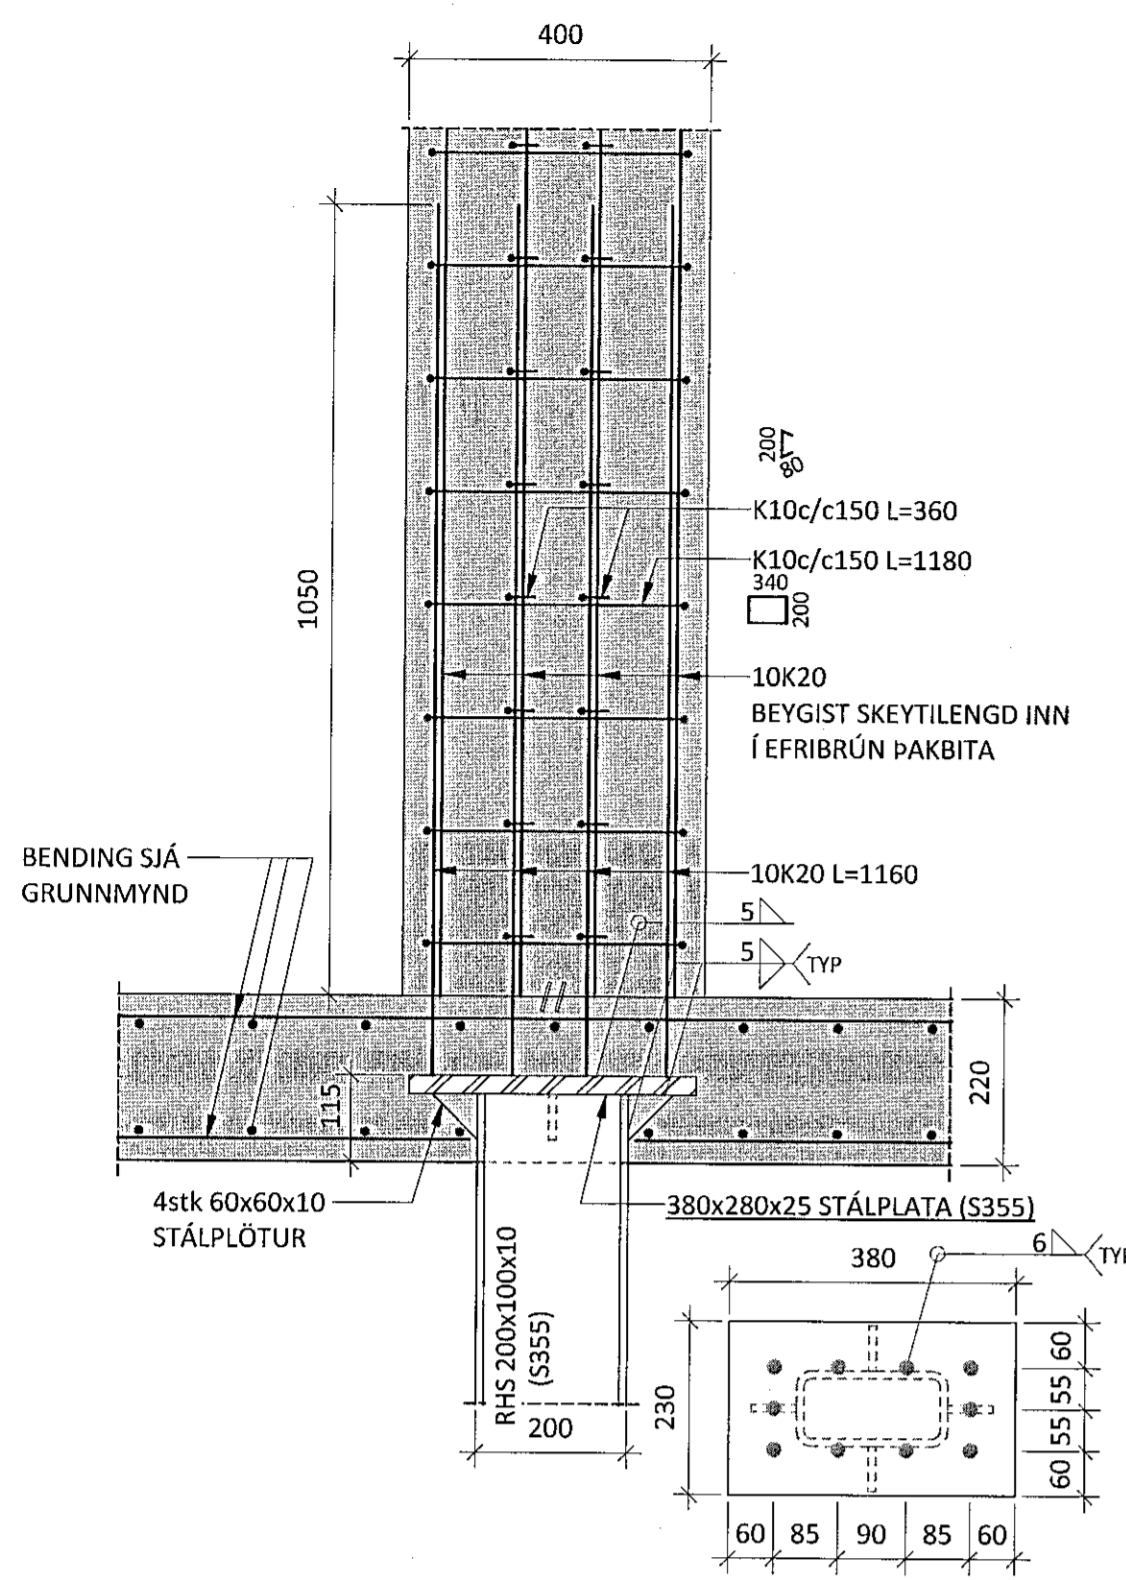


STÁLFESTING SF2 - M 1 : 10

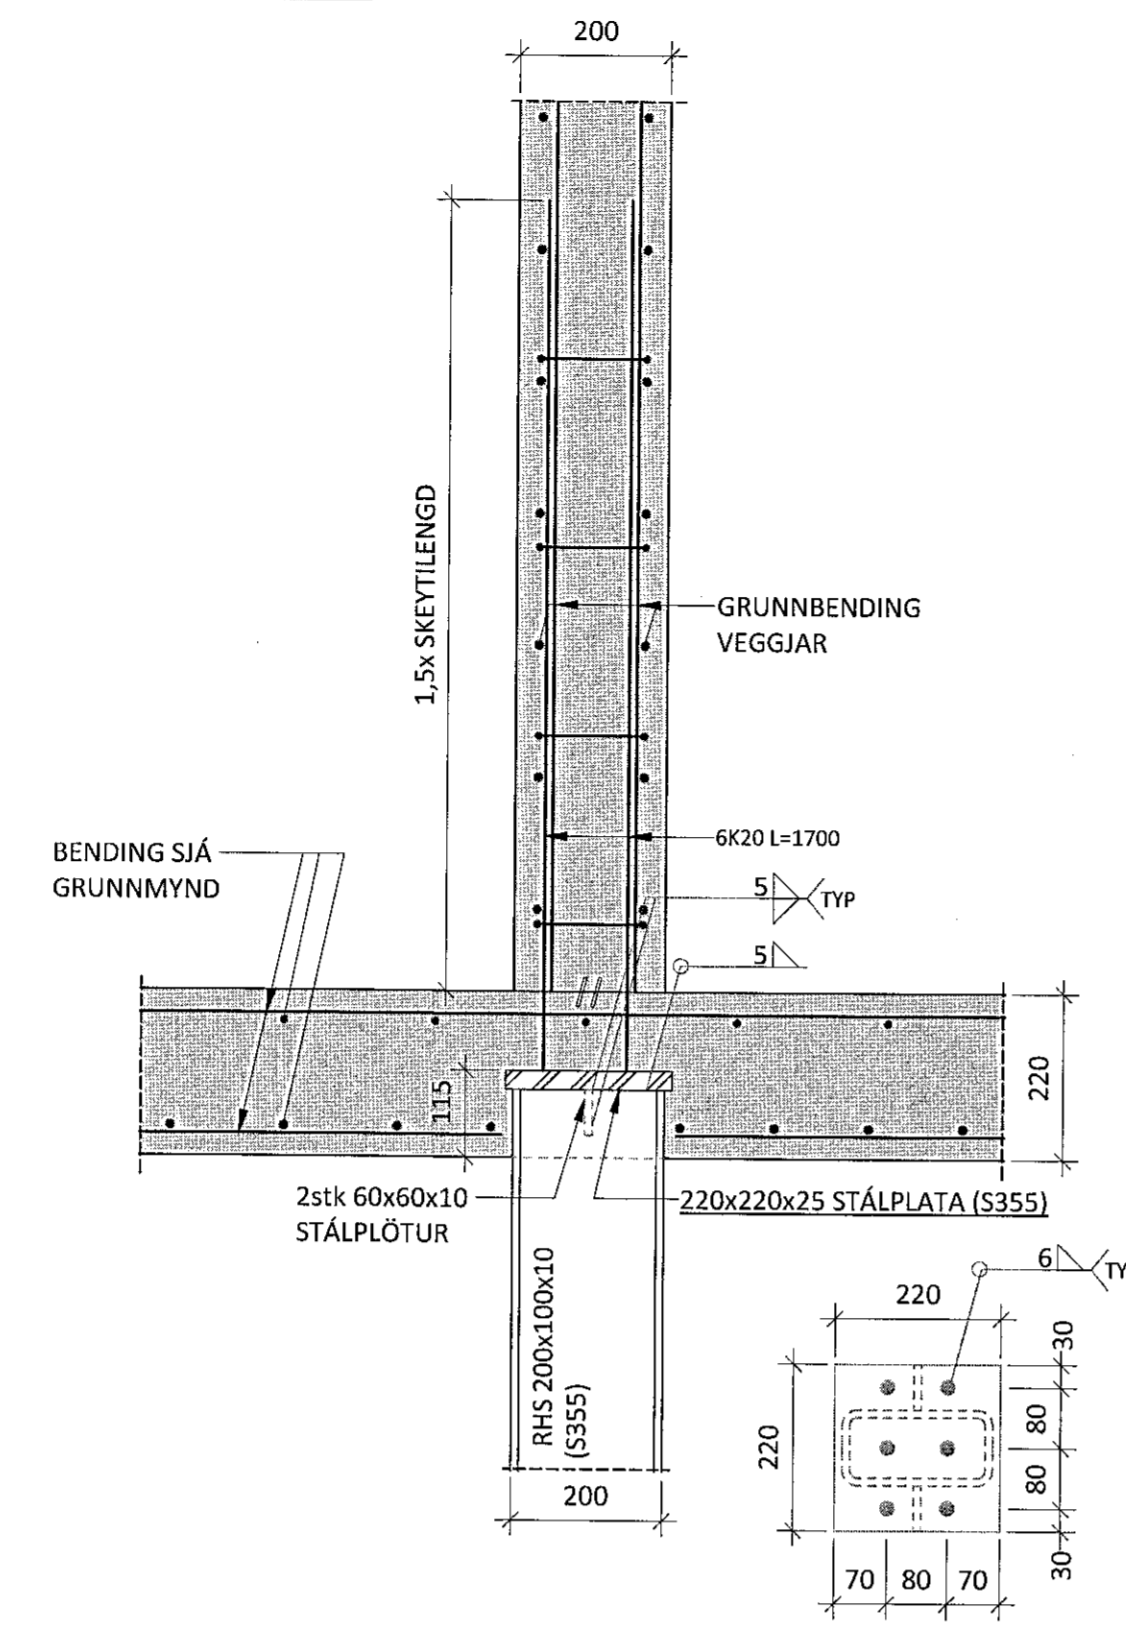


STÁLFESTING SF5 - M 1 : 10

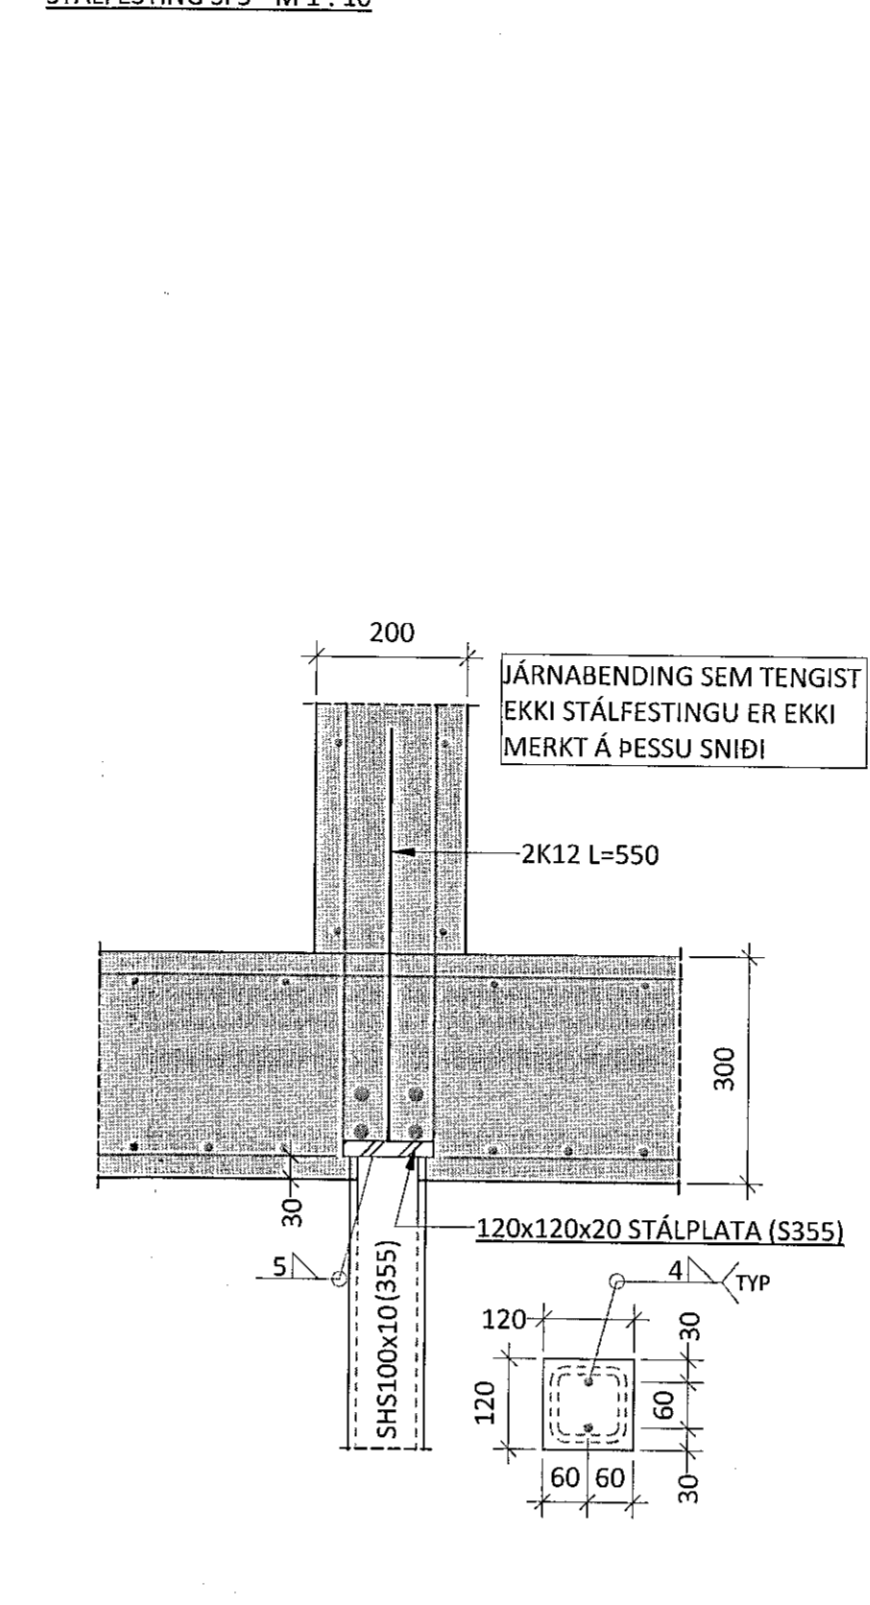


STÁLFESTING SF6 - M 1 : 10

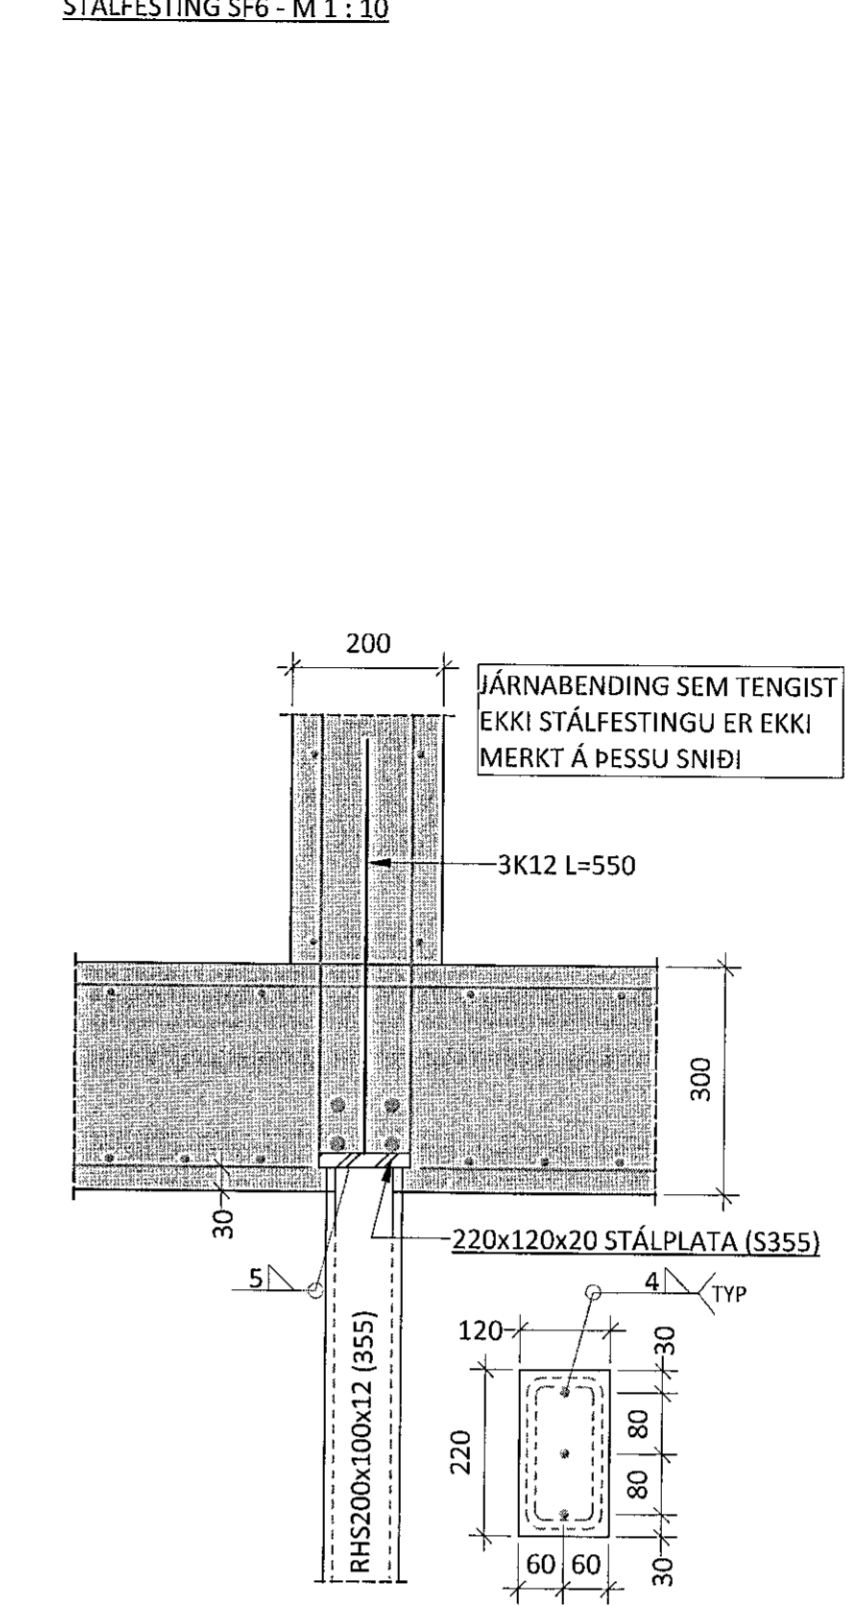


STÁLFESTING SF3 - M 1 : 5

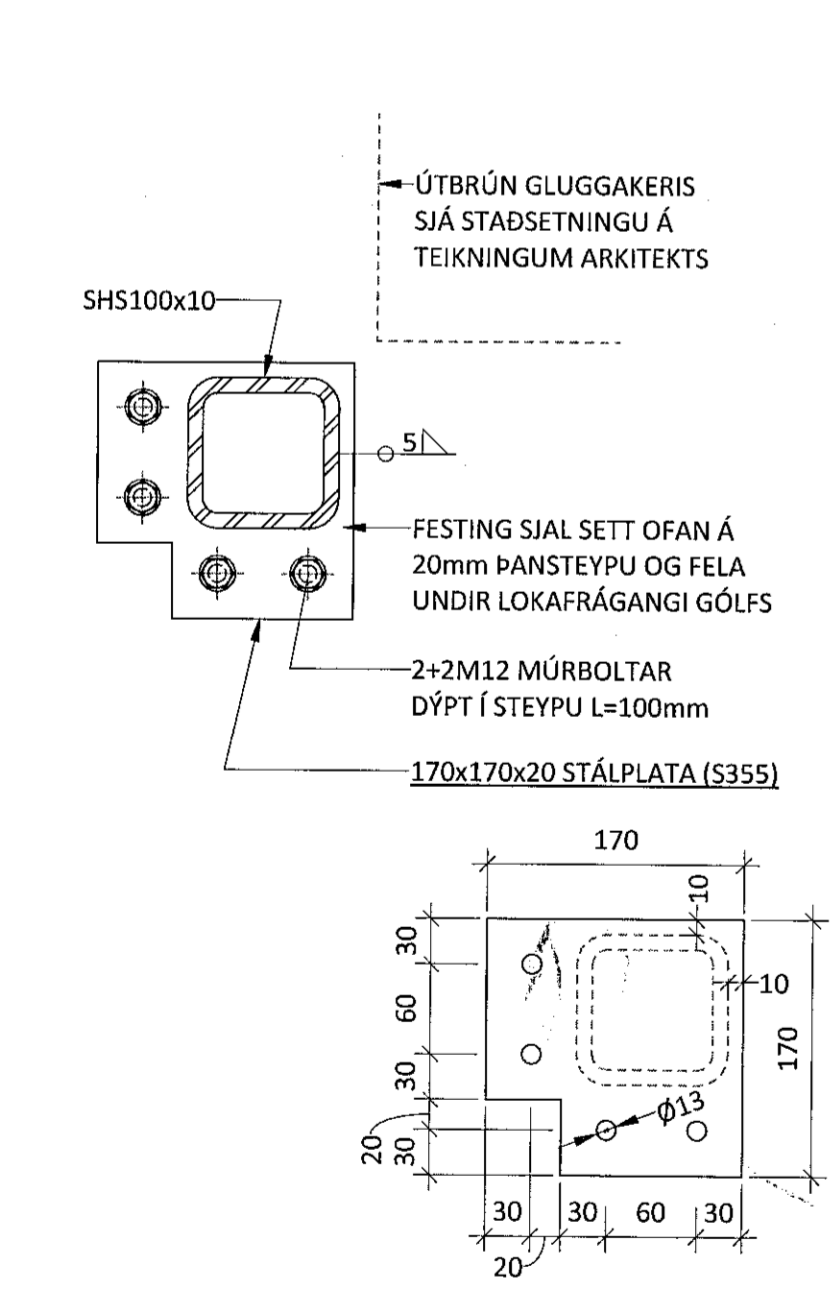


STÁLPLATA SF4 - M 1 : 5

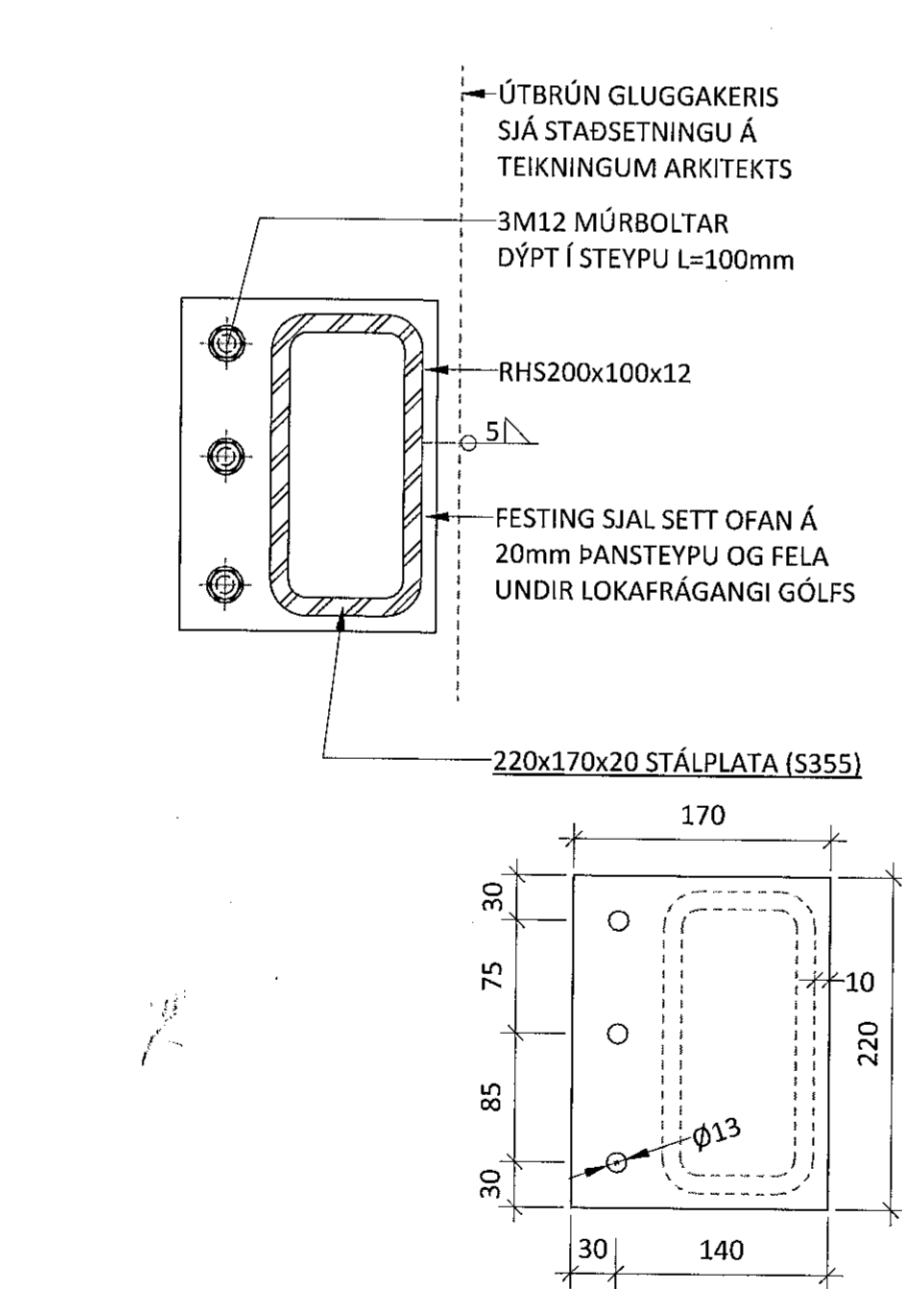

**STÁLVIKRI 3D**  
 3D MYND ER EKKI HÖNNUNARGAGN OG SKAL ÞVÍ EINUNGIS NOTUÐ SEM ÍTRUNARGANG MED ÖRDUM GILDUM BURÐARVIRKITEIKNINGUM

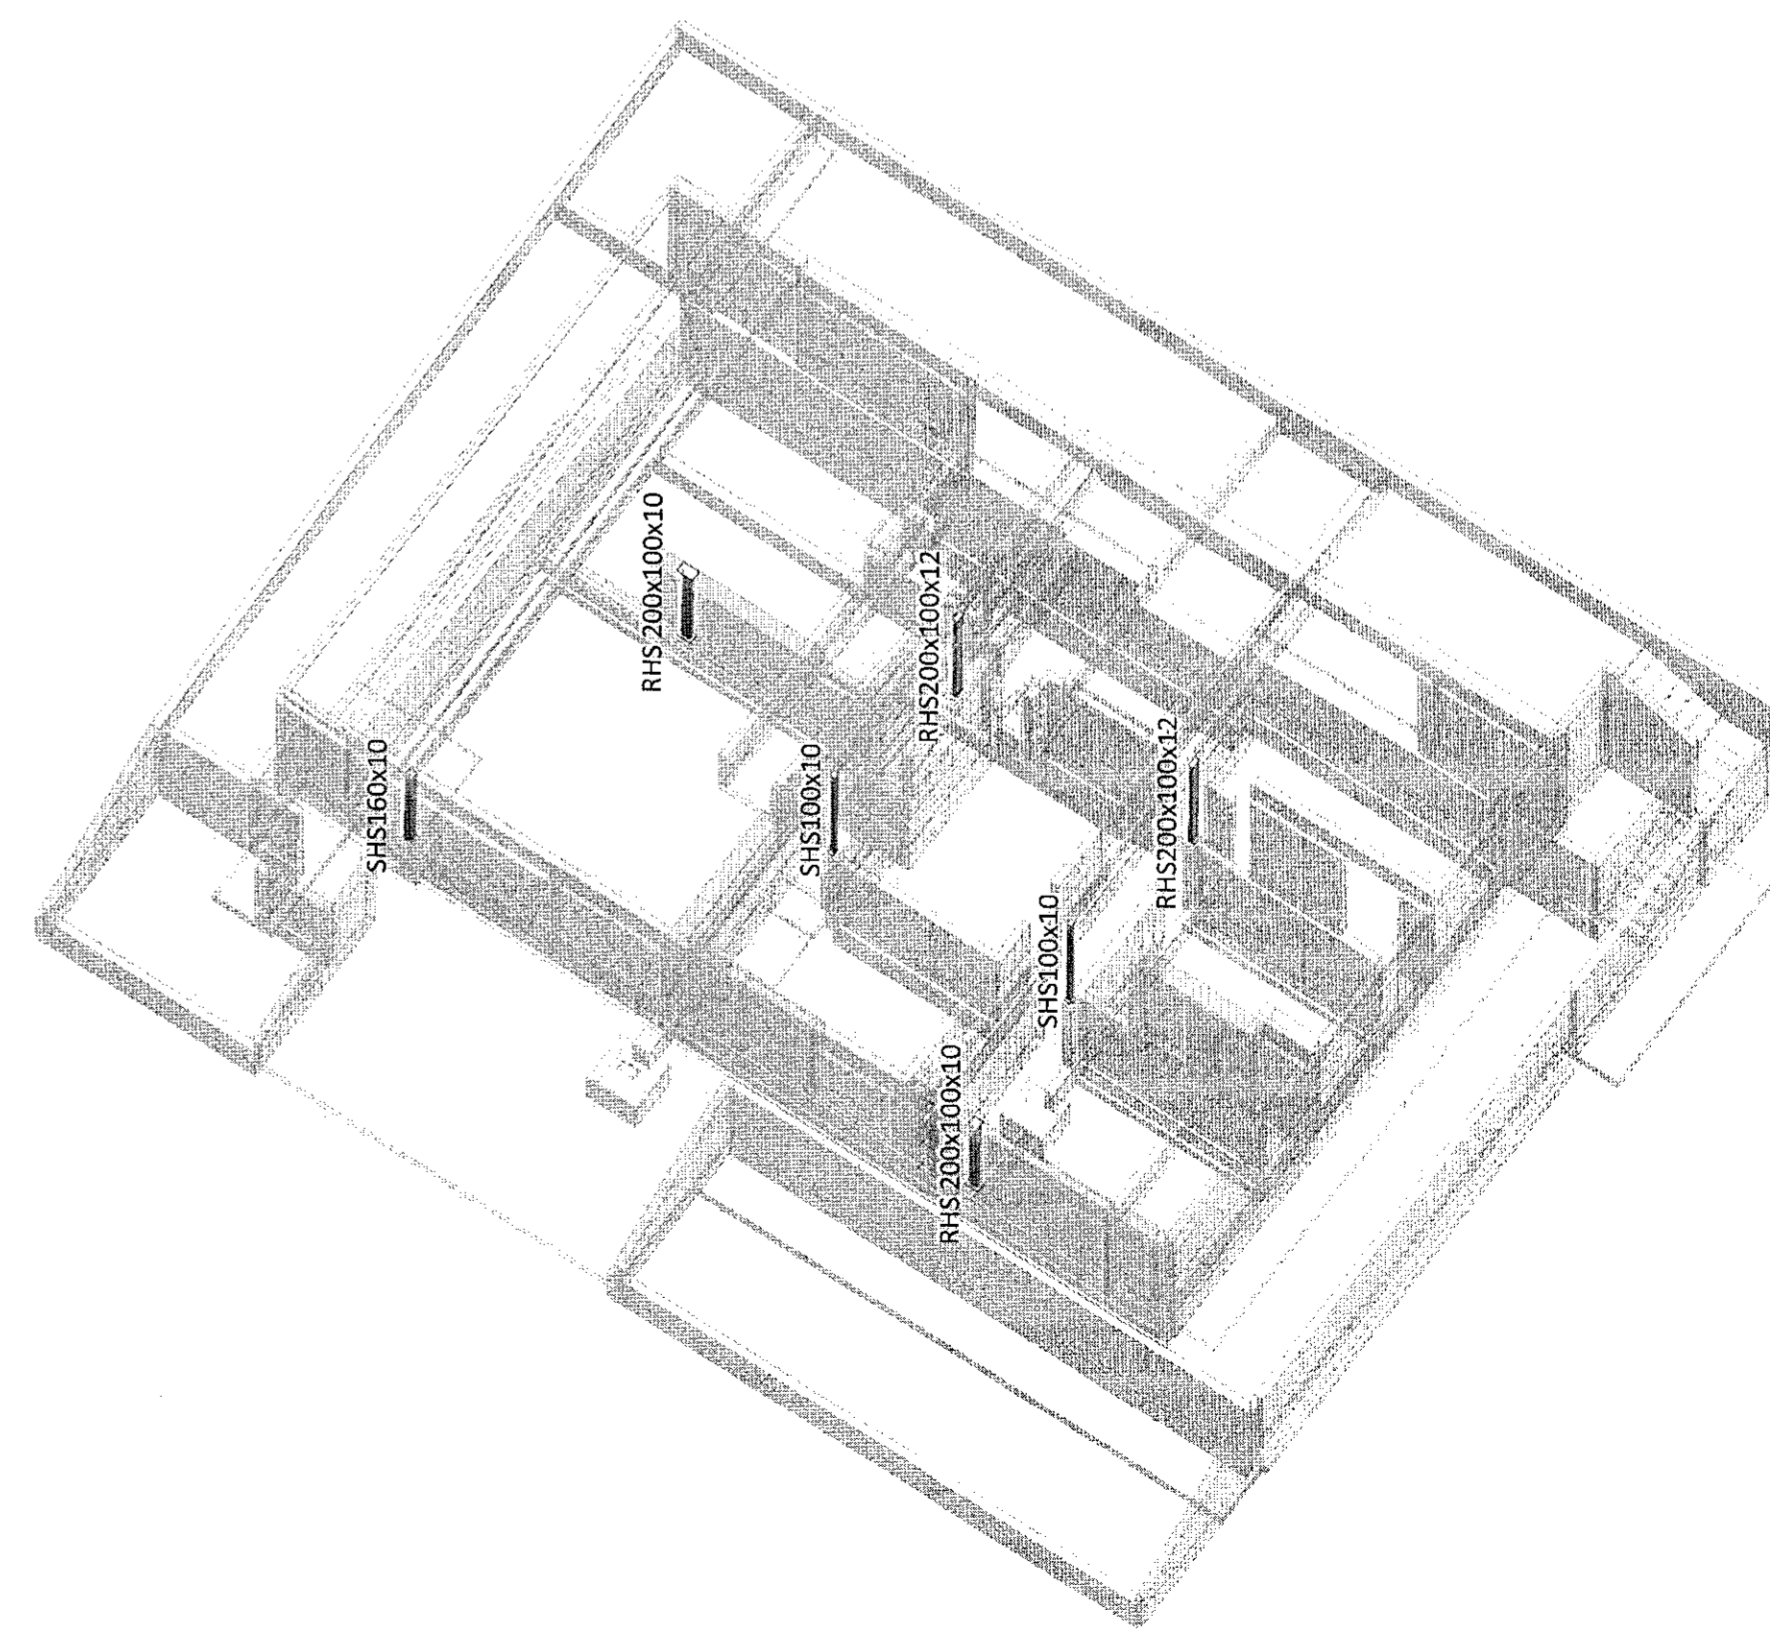

NR. DAGS LYSING

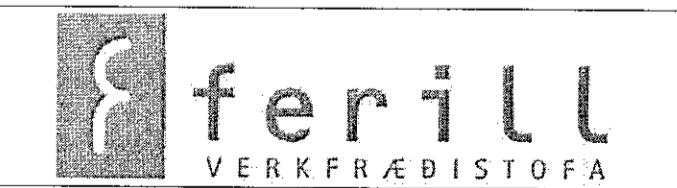

SKÓGARÁS 1 HAFNARFJÖRÐUR  
NÝBYGGING

BURÐARVIRKI  
STÁLFESTINGAR  
SÉRMYNDIR OG 3D

SAMPYKKT: *[Signature]* KT. 260172-3879

HÖNNUDUR	YFRIFARID	DAGS. ÚTG.	DAGS. BREYT.
MHÁ magnus@ferill.is	ÞÓ	11.01.21	
MKV. (A1)	VERKNR.	TEIKN. NR.	BREYT.
1:10 / 1:5	20022	1-2020	