

ALMENNT

UM ER AÐ RÆÐA NÝTT EINBÝLISHÚS Á TVEIMUR HÆÐUM. HITAVEITA ER LAGT Í HÚS. HÚSID ER UPPHITAÐ MEÐ GÓLFHITA OG INNBLÁSTURSLOFTI FRÁ LOFTRÆSISKERFI. EINNIG ER HEITUR POTTUR OG SNJÓBRÆÐSLUKERFI.

HÖNNUNARFORSENDUR

BYGGINGARREGLUGERÐ NR. 112:2012
VATNSLAGNIR ÍST 67:2013
FRÁRENNISLAGNIR ÍST 68:2013
HITALAGNIR ÍST 69:2002
ÍST EN 442:2015

SKAMMSTAFANIR

GN GÓLFNIÐURFALL ÁN GEGNUMRENNISLI
GN+HL GÓLFNIÐURFALL MEÐ GEGNUMRENNISLI FRÁ HANDLAUG
GN+SV GÓLFNIÐURFALL MEÐ GEGNUMRENNISLI FRÁ SKOLVASK
HL HANDLAUG
SV SKOLVASKUR
RV RÆSTIVASKUR
EV ELDHÚSVASKUR
VS VATNSSALERNI
SB STEYPIBÁÐ
BK BAÐKAR
ÞS ÞVAGSKÁL
ÞV ÞVOTTAVÉL
ÞN ÞAKNIÐURFALL
SN SVALANIÐURFALL
NF NIÐURFALL Í LÓÐ
TM TENGIMÖGULEIKI
HR HREINSISTÚTUR
FR TENGIKÓTI Á REGNVATNSLÖGNUM
FS TENGIKÓTI Á SKÓLPLÖGNUM
RK RENNSLISKÓTI

TÁKN Á TEIKNINGUM

FRÁRENNISLÖGN _____
FRAMRÁS HITAKERFI _____
BAKRÁS HITAKERFI _____
HEITT NEYSLUVATN _____
KALT NEYSLUVATN _____
STÝRISTRENGUR _____

FRÁRENNISLAGNIR

ALLAR LAGNIR INNAHÚSS SKULU VERA ÚR PP OG SKULU LAGNIR OG TENGISTYKKI VERA FRÁ SAMA FRAMLEIÐANDA.

NOTA SKAL EINANGRUN/ÁDRAG Á ALLAR FRÁRENNISLAGNIR SEM FARA INN Í LÉTTA VEGGI.

ALLAR LÁRÉTTAR LAGNIR SKULU VERA MEÐ A.M.K. 20 % HALLA.

FARA SKAL EFTIR FYRIRMÆLUM FRAMLEIÐANDA VARÐANDI FESTINGAR, BÆÐI HVAD VARÐAR ALMENNAR FESTINGAR OG HLJÓÐEINANGRADAR FESTINGAR. ALLAR FESTINGAR SKULU VERA MEÐ GÚMMÍHRINGJUM. MILLI PLATNA (GÓLFA) SKAL VERA A.M.K. EIN BURÐARFESTING OG EIN HLJÓÐEINANGRUÐ FESTING.

VATNSLAGNIR

VIÐ ÖLL HREINLÆTISTÆKI SKULU VERA STOPPKRANAR.

ÖLL HREINLÆTISTÆKI SKULU UPPFYLLA KRÖFUR SEM GERÐAR ERU TIL HREINLÆTISTÆKJA Í FLOKKI 1 (LAB<=/= 20 DB(A)).

ALLAR LAGNIR LIGGJA Í GÓLFPLÖTU, VIÐ LOFT, Á VEGGJUM EÐA Í LÉTTUM INNVEGGJUM. ÞAR SEM LAGNIR LIGGJA Í PLÖTU SKAL NOTA HLÍFÐARRÖR UTAN UM LAGNIR.

INNSTEYPTAR LAGNIR SKULU VERA ÚR PEX MEÐ HLÍFÐARKÁPU. AÐRAR LAGNIR SKULU VERA ÁLPX LAGNIR SAMKVÆMT DIN 1988. SÝNILEGAR LAGNIR SKULU VERA PUNNVEGGJA RYÐFRÍAR LAGNIR. TENGISTYKKI SKULU VERA AF SAMA UPPRUNA OG LAGNIR. HLÍFÐARRÖR SKULU VERA ÚR POLYETHYLEN (PE).

ÞRÝSTIPRÓFA SKAL ALLAR LAGNIR MEÐ 1,5 X VINNUPRÝSTING EÐA MINNST 15 bar OG SKAL ÞAÐ GERT SAMKVÆMT FORSKRIFT FRAMLEIÐANDA LAGNANNA.

GERA SKAL RÁÐSTAFANIR VARÐANDI HLJÓÐBURÐ FRÁ LÖGNUM YFIR Í BYGGINGAHLUTA.

EINANGRA SKAL LAGNIR MEÐ 20 mm ÖBRENNALEGRI EINANGRUN.

ÞAR SEM VIÐ Á SKAL FESTA LAGNIR MEÐ FESTITEINUM Í STEYPU EÐA BURÐARBITA, EN Í LÉTTUM INNVEGGJUM SKAL FESTA LAGNIR VIÐ STODIR.

FJARLEGD MILLI UPPHENGJA MÁ EKKI VERA MEIRI EN 0,7 m FYRIR DN20, 0,95 m FYRIR DN32, SJÁ ANNARS LEIÐBEININGAR FRAMLEIÐANDA.

HITALAGNIR

LAGNIR SEM EKKI ERU INNSTEYPTAR SKULU VERA SVÖRT STÁLROÐ SAMKVÆMT DIN 2440. TENGISTYKKI SKULU VERA SAMKVÆMT DIN 2950 OG AF SAMA UPPRUNA OG LAGNIR.

INNSTEYPTAR LAGNIR SKULU VERA PEX Í HLÍFÐARKÁPU.

ÞRÝSTIPRÓFA SKAL ALLAR LAGNIR MEÐ 6,0 bar VATNSÞRÝSTINGI SEM SKAL STANDA Í 24 klst. OG SKAL YFIRFARA ALLAR TENGINGAR MEÐ SIÓNSKOÐUN.

EINANGRA SKAL LAGNIR OG TENGISTYKKI MEÐ 15 mm ÖBRENNALEGRI EINANGRUN T.D STEINULLARHÓLKUM MEÐ ÁFÖSTUM TREFJASTYRKUM ÁLDÚK.

SÝNILEGAR LAGNIR Á VEGGJUM ERU ÁN EINANGRUNAR.

ALLAR LAGNIR UNDIR LOFTUM SKULU HENGÐAR Í ÞAR TIL GERÐAR BAULUR EÐA RÓLUR. LAGNIR UTAN Á VEGGJUM SKULU FESTAR Í MÁLMFESTINGAR ÞÉTT VIÐ VEGG OG SKULU FESTINGAR ALLAR VERA AF SÖMU GERÐ.

MESTA FJARLEGD MILLI UPPHENGJA ER 2 m.

GÓLFHITI

LAGNIR SKULU VERA ÚR PLASTI MEÐ SÚREFNISFLÆÐIVÖRN ÆTLUÐ TIL NOTKUNAR Í GÓLFHITA SAMKVÆMT DIN 16968, 4727 OG 4726. LAGNIR SKULU VERA DN12 (Ø16). BIL FRÁ VEGG AD LÖGN SKAL VERA 100-200 mm.

ÞRÝSTIPRÓFA SKAL ALLAR LAGNIR MEÐ 6,0 bar VATNSÞRÝSTING.

HAFÁ SKAL ÞRÝSTING Á LÖGNUM MEÐAN Á FRAMKVÆMD STENDUR.

NOTA SKAL TENGIGRIND ÆTLUÐ TIL NOTKUNAR Í GÓLFHITA ÖLL TENGISTYKKI HÆFA LAGNAEFNI OG FRÁGANGUR SKAL VERA SAMKVÆMT FYRIRMÆLUM FRAMLEIÐANDA.

Í HVERJU HERBERGI NEMA GEYMSLUM SKAL KOMA FYRIR HITANEMA SEM SKYNIAR LOFTHITA OG SKAL HANN VERA STILLANLEGUR, SJÁ STAÐSETNINGU HITANEMA Á GRUNNMÝND.

SETJA SKAL UPP STJÓRNSTÖÐ SEM FÆR BOD FRÁ HERBERGISHITANEMA, HITA- NEMA Í FRAMRÁS GÓLFHITAKERFIS OG BAKRÁS HITAKERFIS. STJÓRNSTÖÐ SENDIR SÍÐAN BOD TIL MÓTORLOKA SEM STAÐSETTUR ER Á BAKRÁS HITAKERFIS. ÆSKILEGT HITASTIG Á FRAMRÁS GÓLFHITANS ER 35-50°C.

STILLA SKAL STJÓRNSTÖÐ ÞANNIG AD HITASTIG Í FRAMRÁS KERFISMEGIN FARI EKKI YFIR 55°C FYRIR KERFI #2-4.

STÝRING Á GÓLFHITA Í GEYMSLU FYRIR GÓLFHITAKERFI #1 ER ÞANNIG AD HITASTYRÐUR LOKI BÆTIR INN HEITU VATNI FRÁ FRAMRÁS HITAKERFIS INNA HRINGRÁS GÓLFHITANS.

DEILIKISTUR SKULU FELAST Í VEGGJUM EÐA INNRÉTTINGUM EN UPPBLÖNDUNARKERFI SKAL VERA STAÐSETT Í INNTAKSRÝMI.

FRÁGANGUR Á GÖTUM

GANGA SKAL ÞANNIG FRÁ LÖGNUM Í GEGNUM GÓLFPLÖTUR OG VEGGI AD EKKI SÉ HÆTTA Á ÚTBREIÐSLU ELDS, REYKS, HÁVAÐA, LYKTAR EÐA RAKA MEÐFRAM LÖGNUM EFTIR ÞVÍ SEM VIÐ Á.


SETJA SKAL HLÍF EÐA LÖGN UTAN UM LAGNIR SEM LAGÐAR ERU Í ÚRTÖK GERÐ VIÐ UPPSTEYPU BYGGINGAR. VERKTAKI SKAL FYLLA MEÐ SANDSTEYPU Í ÞAU GÖT AD HLÍFUM, EN MEÐ STEINULLARTRÓÐI OG KÍTTI Á MILLI LAGNAR OG HLÍFAR. YFIRBORD GATA SKAL VERA SLÉTT VIÐ YFIRBORD VEGGJAR EÐA GÓLFS.

ÞÉTTING SKAL HAFÁ SAMA BRUNAPOL OG TILHEYRANDI VEGGUR EÐA PLATA EF GEGNUMTAK ER Í BRUNASKILRÚMI. BRUNAPÉTTINGAR SKAL FRAMKVÆMA MEÐ VIÐURKENNDUM EFNUM OG AÐFERÐUM OG SKULU BRUNAPÉTTINGAR VERA MEÐ GILDANDI VIDEIGANDI VOTTUN.

BRUNAPÉTTINGAR SKULU VERA MEÐ GILDANDI VIDEIGANDI VOTTUN.

SKÓGARÁS 1

AFSTÖÐUMYND

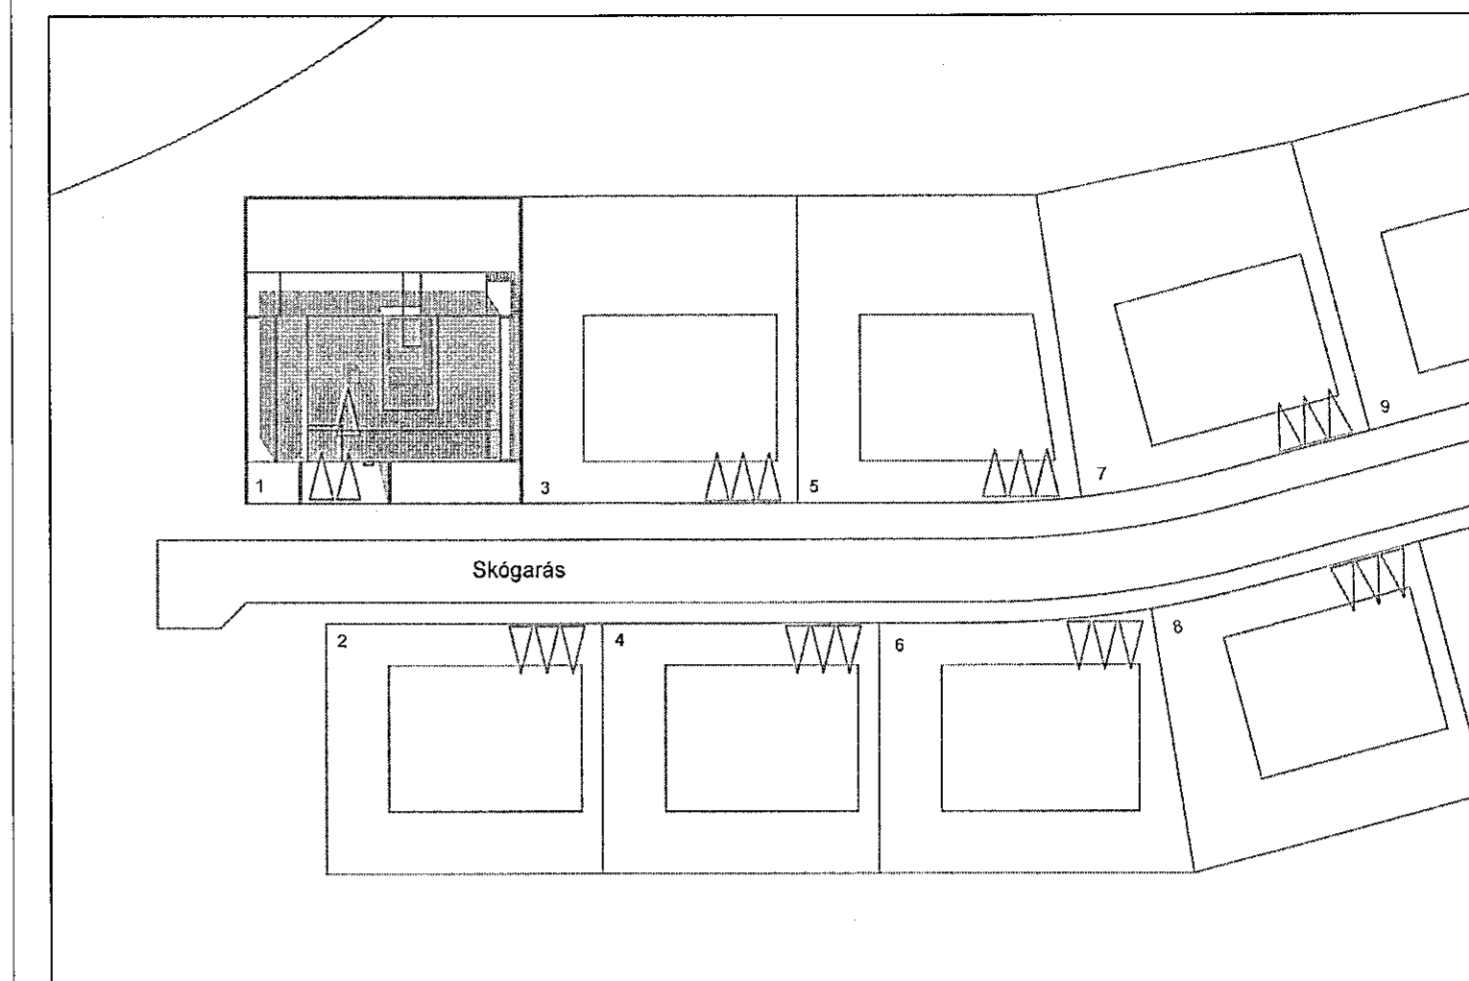

TEIKNITÁKN OG MERKINGAR

- HITAMÆLIR
- PRÝSTIMÆLI
- ⊗ STOPPLOKI
- ⊗ EINSTREYMISLOKI
- ⊗ ÖRYGGISLOKI
- SÍA
- RENNSLISMÆLIR
- ⊗ SJÁLFVIRK LOFTSÍA
- ⊗ BLANDLOKI
- ⊗ TÆMING

Samþykkt þann
05. jan. 2021
Í.h. byggingarfulltrúans í Hafnarföð
Hjálmar A. Jónsson
1-1A3

TRÍPÓLÍ ARKITEKTAR
Andri G. L. Andri
240182-3949

ÁRITUN HÖNNUNARSTJÓRA: KT.
SÉRUPPRÁTTUR ER Í SAMRÆMI VIÐ AÐALUPPDRETTI.
VERKNR: DAGS.ÚTG.