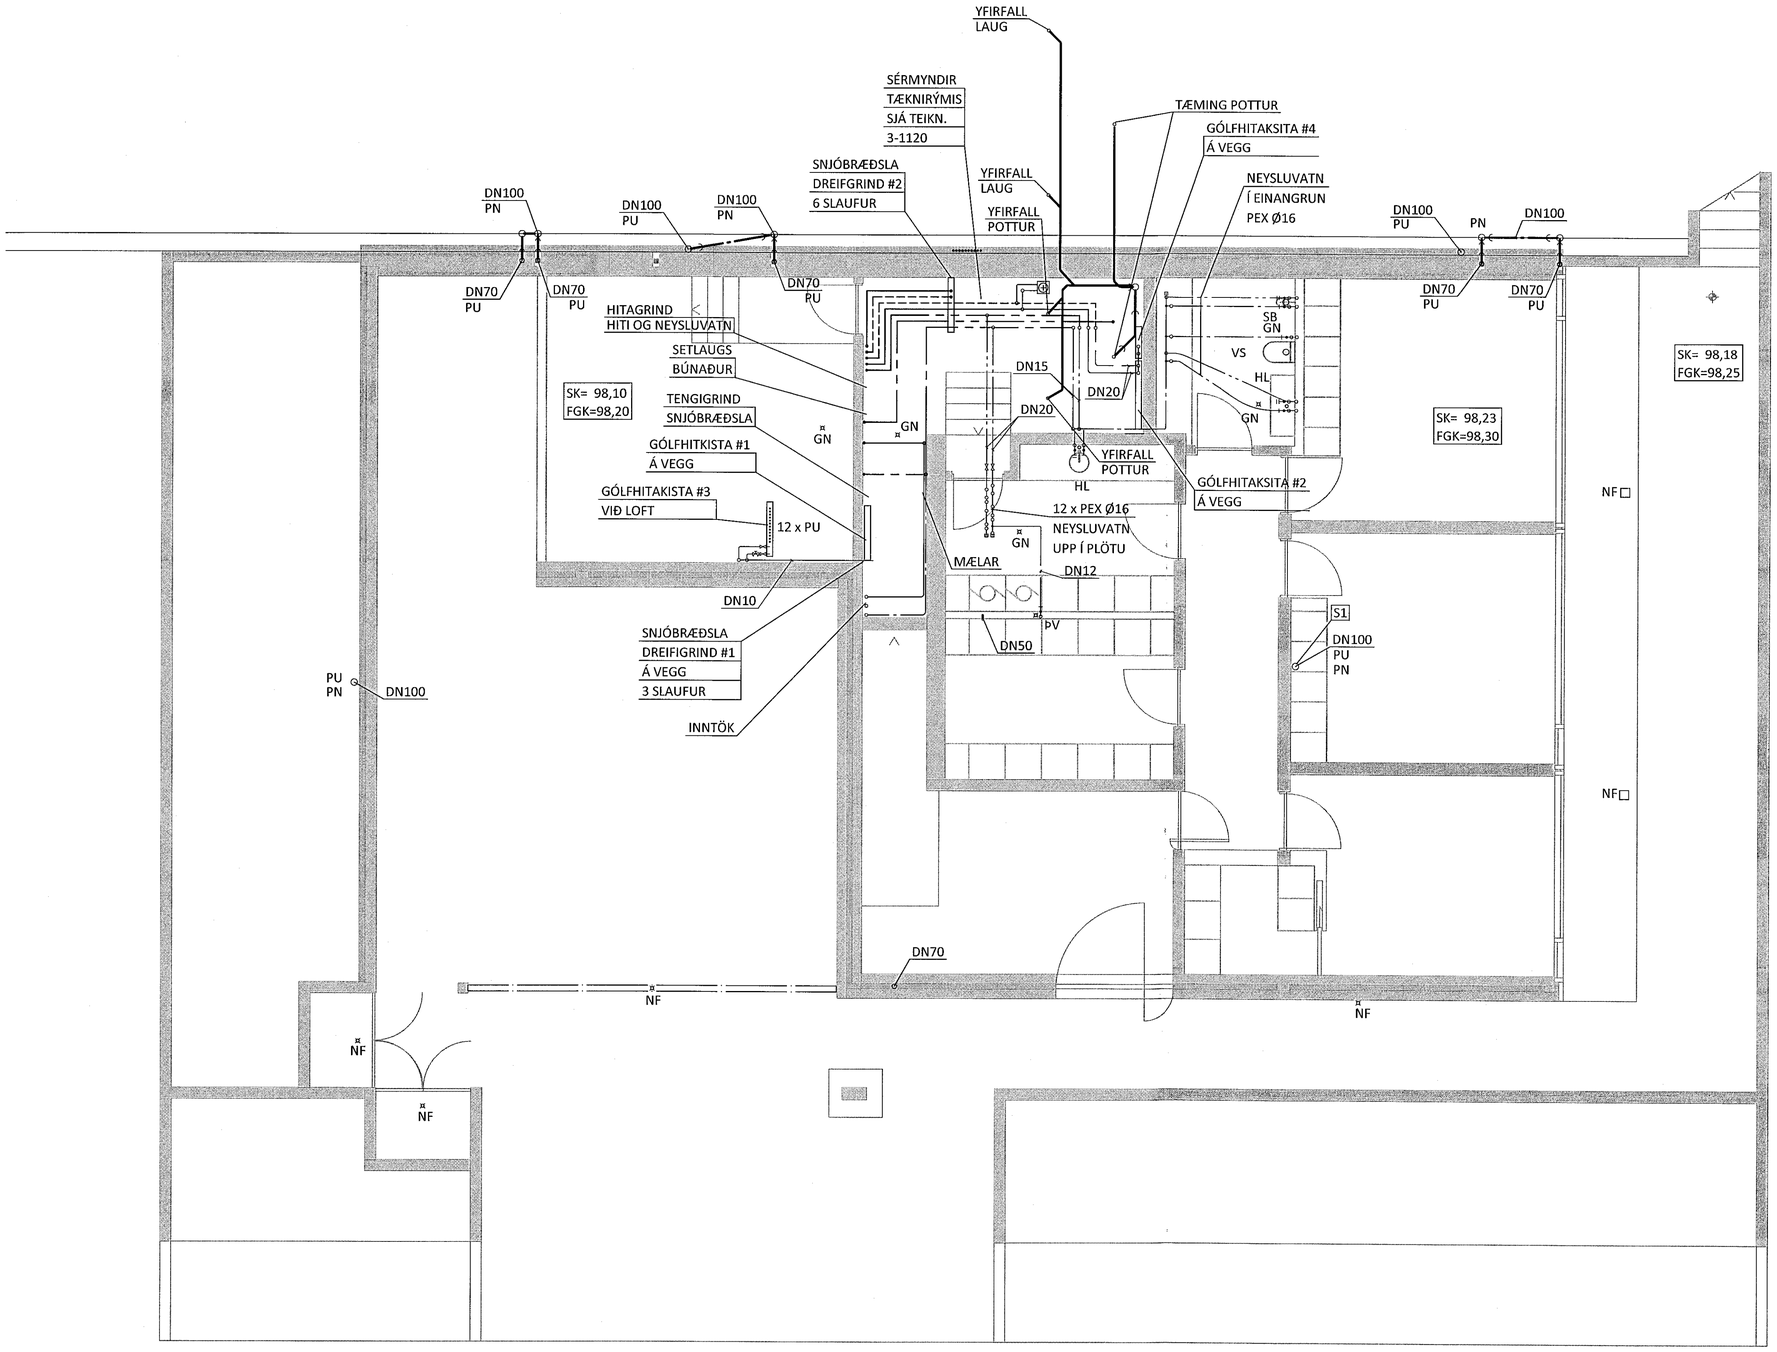

ÁRITUN BYGGINGARFULLTRÚA

Samþykkt þann
05. jan. 2021
f.h. byggingarfulltrúans í Hafnarfirði
Hjálmar A. Jónsson

TRÍPÓLÍ ARKITEKTAR
André G. L. Andrésson [illegible]0182-3949

ÁRITUN HÖNNUNARSTJÓRA: KT.

SÉRUPPDRÁTTUR ER Í SAMRÆMI VIÐ AÐALUPPDRÆTTI.
VERKNR: DAGS.ÚTG:

SKÝRINGAR

PU = PÍPA UPP
PN = PÍPA NIÐUR
DN15 = INNRA MÁL PÍPU 15 mm

SJÁ ALMENNAR SKÝRINGAR 3-0001

FRÁRENNSLISLÖGN
REGNVATNSLÖGN
FRAMRÁS HITAKERFI
BAKRÁS HITAKERFI
HEITT NEYSLUVATN
KALT NEYSLUVATN
STÝRISTRENGUR

NR. DAGS. LÝSING

ferill VERKFRÆÐISTOFA

SKÓGARÁS 1
NÝBYGGING HAFNARFJÖRÐUR

HITA- OG ÞRIFAKERFI
1.HÆÐ
GRUNNMYND

SAMÞYKKT: Högni Hróarsson KT. 190765-3349

HÖNNUÐUR		YFIRFARIÐ	DAGS. ÚTG.	DAGS. BREYT.
TN	tryggvi@ferill.is	HH	11.01.21	

MKV. (A1)	VERKNR.	TEIKN. NR.	BREYT.
1:50	20022	3 - 1100	

Ferill ehf Mörkin 1 108 Reykjavík Sími: 575 1600 www.ferill.is

V:\Skógarás\1\Teikningar\3-HITA- OG ÞRIFAKERFI\20022-3-1100.dwg