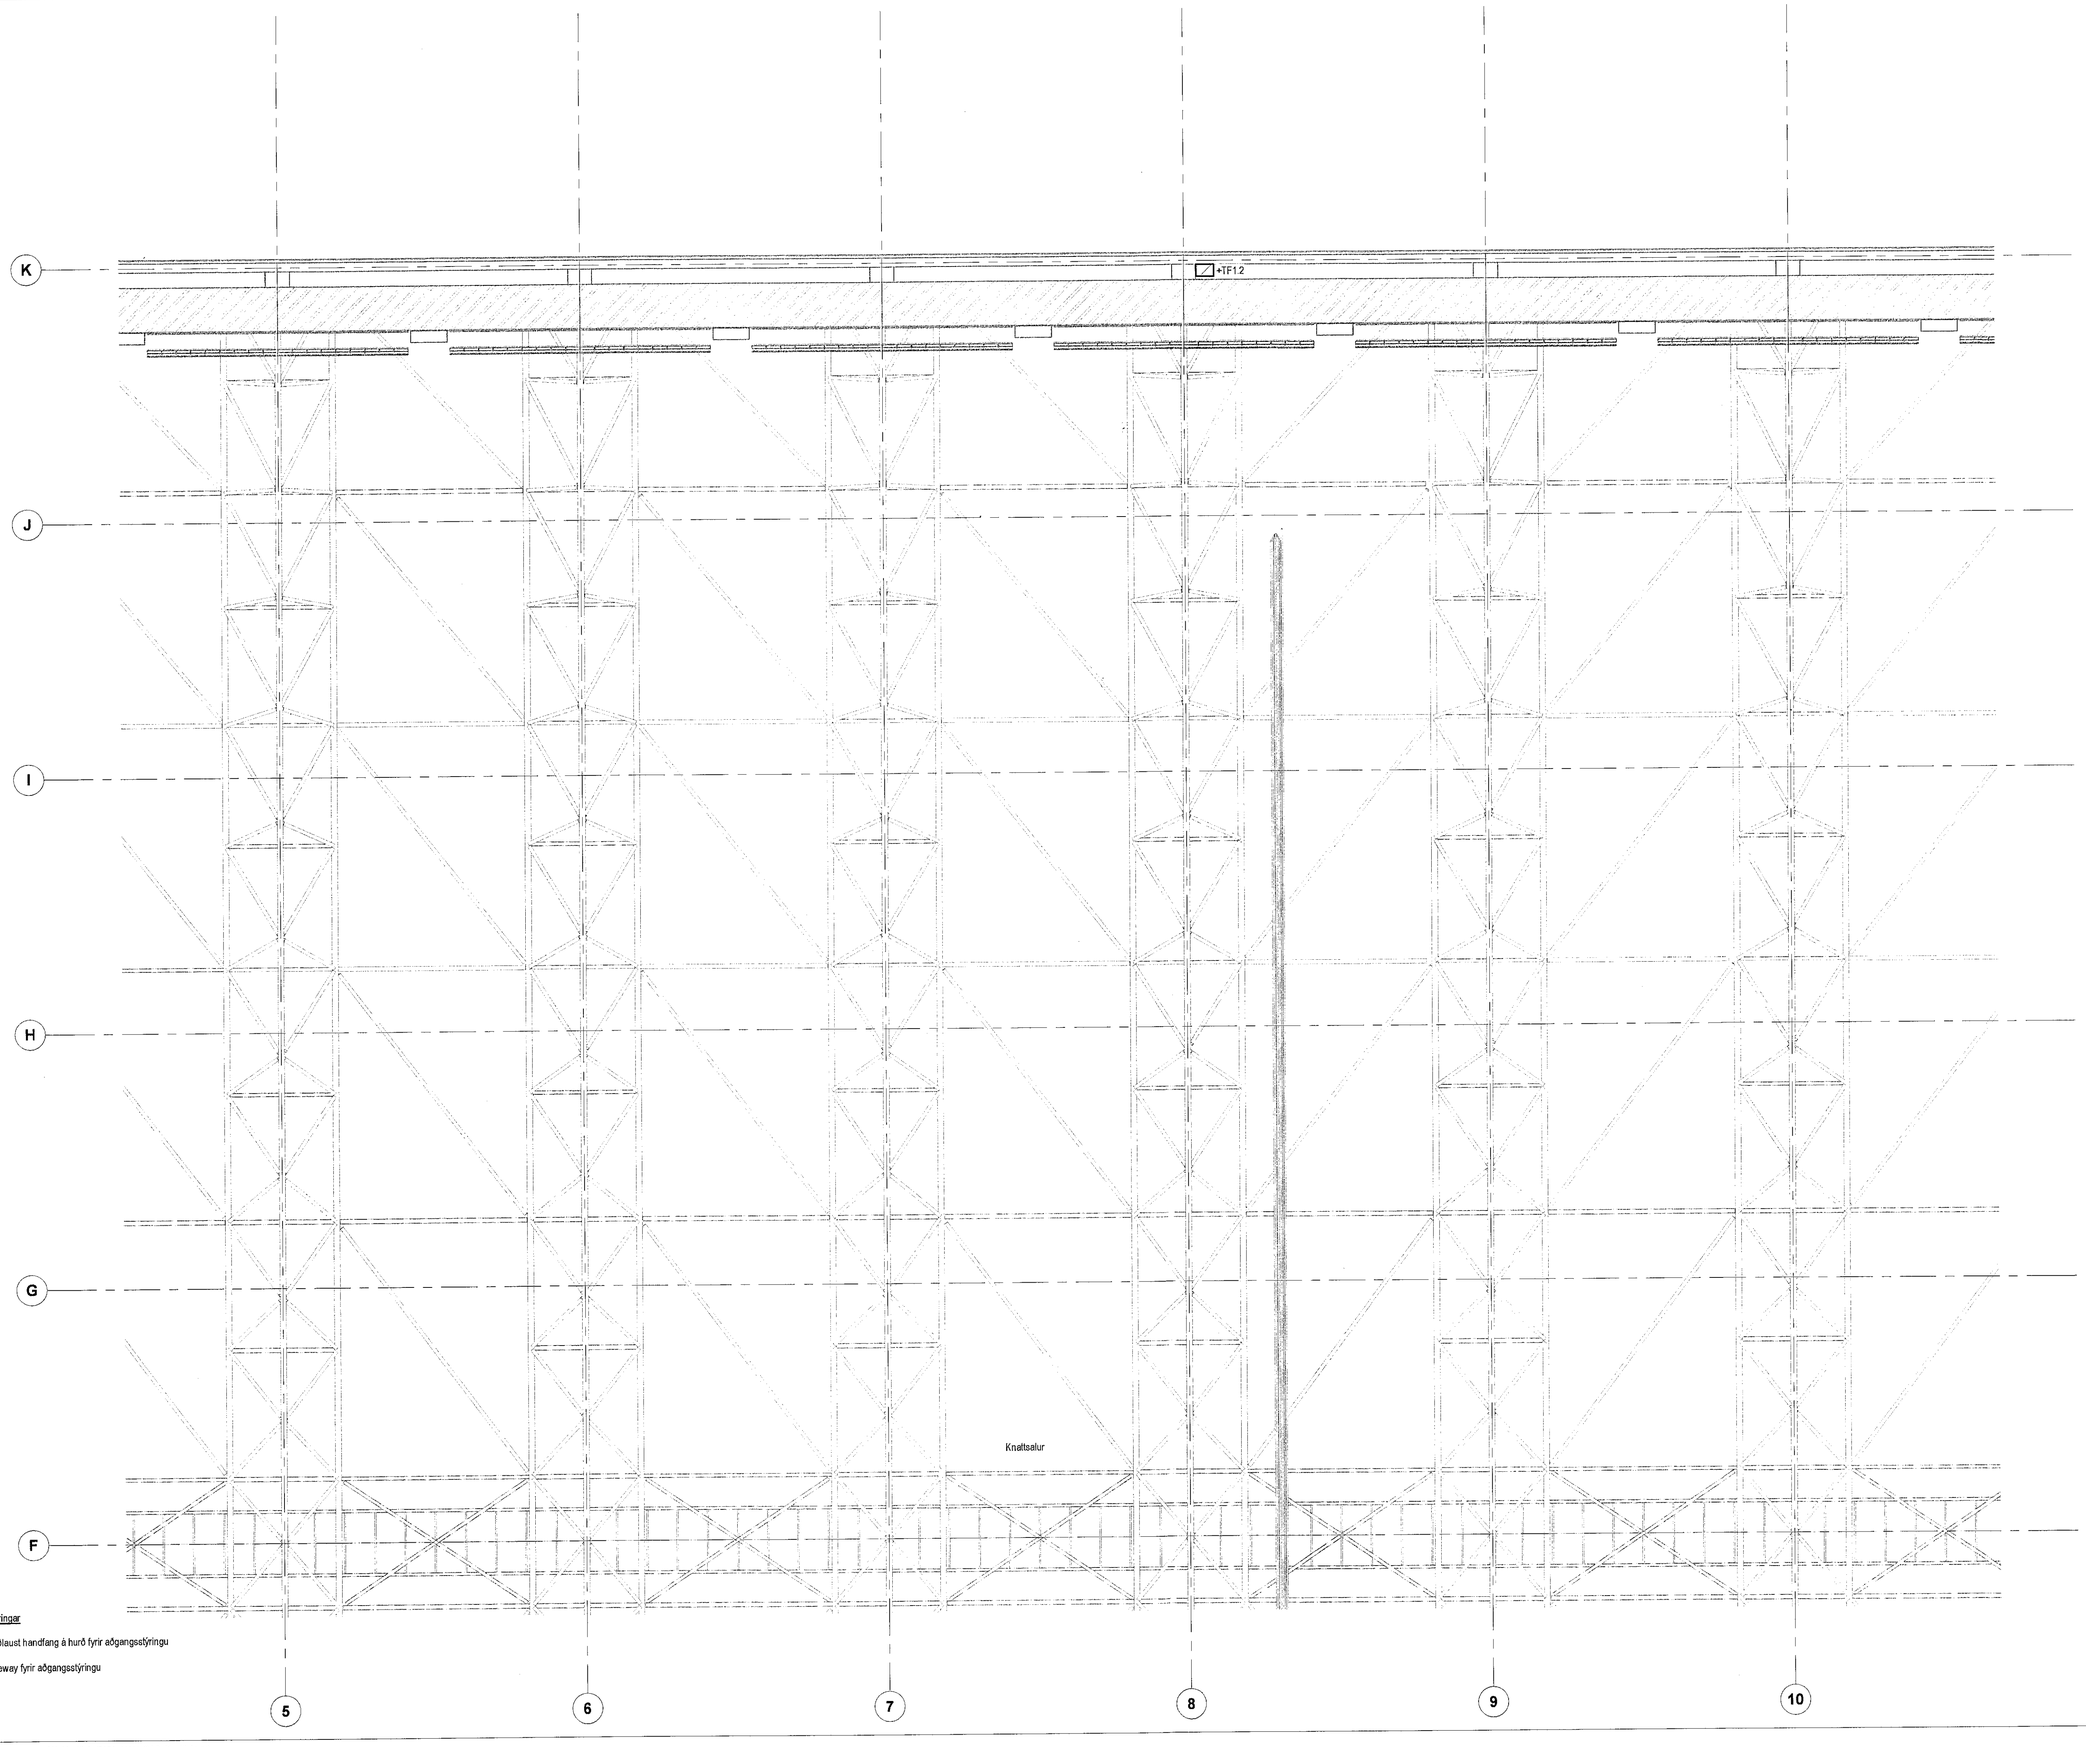

Skýringar

(1) Þráðlaust handfang á hurð fyrir aðgangsstýringu

(2) Gateway fyrir aðgangsstýringu

Móttekið
06. jan. 2022
fh. byggingarfulltrúans í Hafnarfirði
Róbert A. Róbertsson

Áritun hönnuðar:

Nafn: Brynjólfur Jóhannsson Kennitala: 040864-4079

Áritun hönnunarstjóra:

HÖNNUNARSTJÓRI
HELGI MÁR HALLDÓRSSON KT. 301258-7049

Nafn: Helgi Már Halldórsson Kennitala: 301258-7049

28. Des. 2021

Lyklamynd:

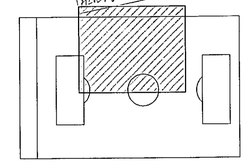

Útg.	Dags.	Skýring	Br.af:

Verkheiti:

Knatthús Hauka

Heimilisfang:

Ásvellir 1

Verkkaupi:

Hafnarfjarðarbær

Öryggiskerfi 1. hæð 3 af 6

Mælikvarði:

1:100 0 1 2 3 4 5 m

Hannað af:	EA	Matshluti:	
Teiknað af:	VK	Dagsetning:	29.04.2022
Yfirfarið af:	JHÁ	Samþykkt:	

RAFTAKN VERKFRÆÐISTOFA

Sími: +354 464 6400
raftakn@raftakn.is

Glerárgötu 34, 600 Akureyri
Ármúli 42, 108 Reykjavík

www.raftakn.is

Verknúmer	Teikninganúmer	Útgáfa
FMR120001	4.01.09	

Öll afnot og afritun teikninga, að hluta eða í heild er háð skriflegu leyfi höfunda

Blaðstærð: A1

Útprentun: 12.04.2022

Vistað: 21.12.2022 15:00:14

Skrá: Autodesk Docs://HAU_Knatthús/2101_HAU_RAF_Knatthús.rvt