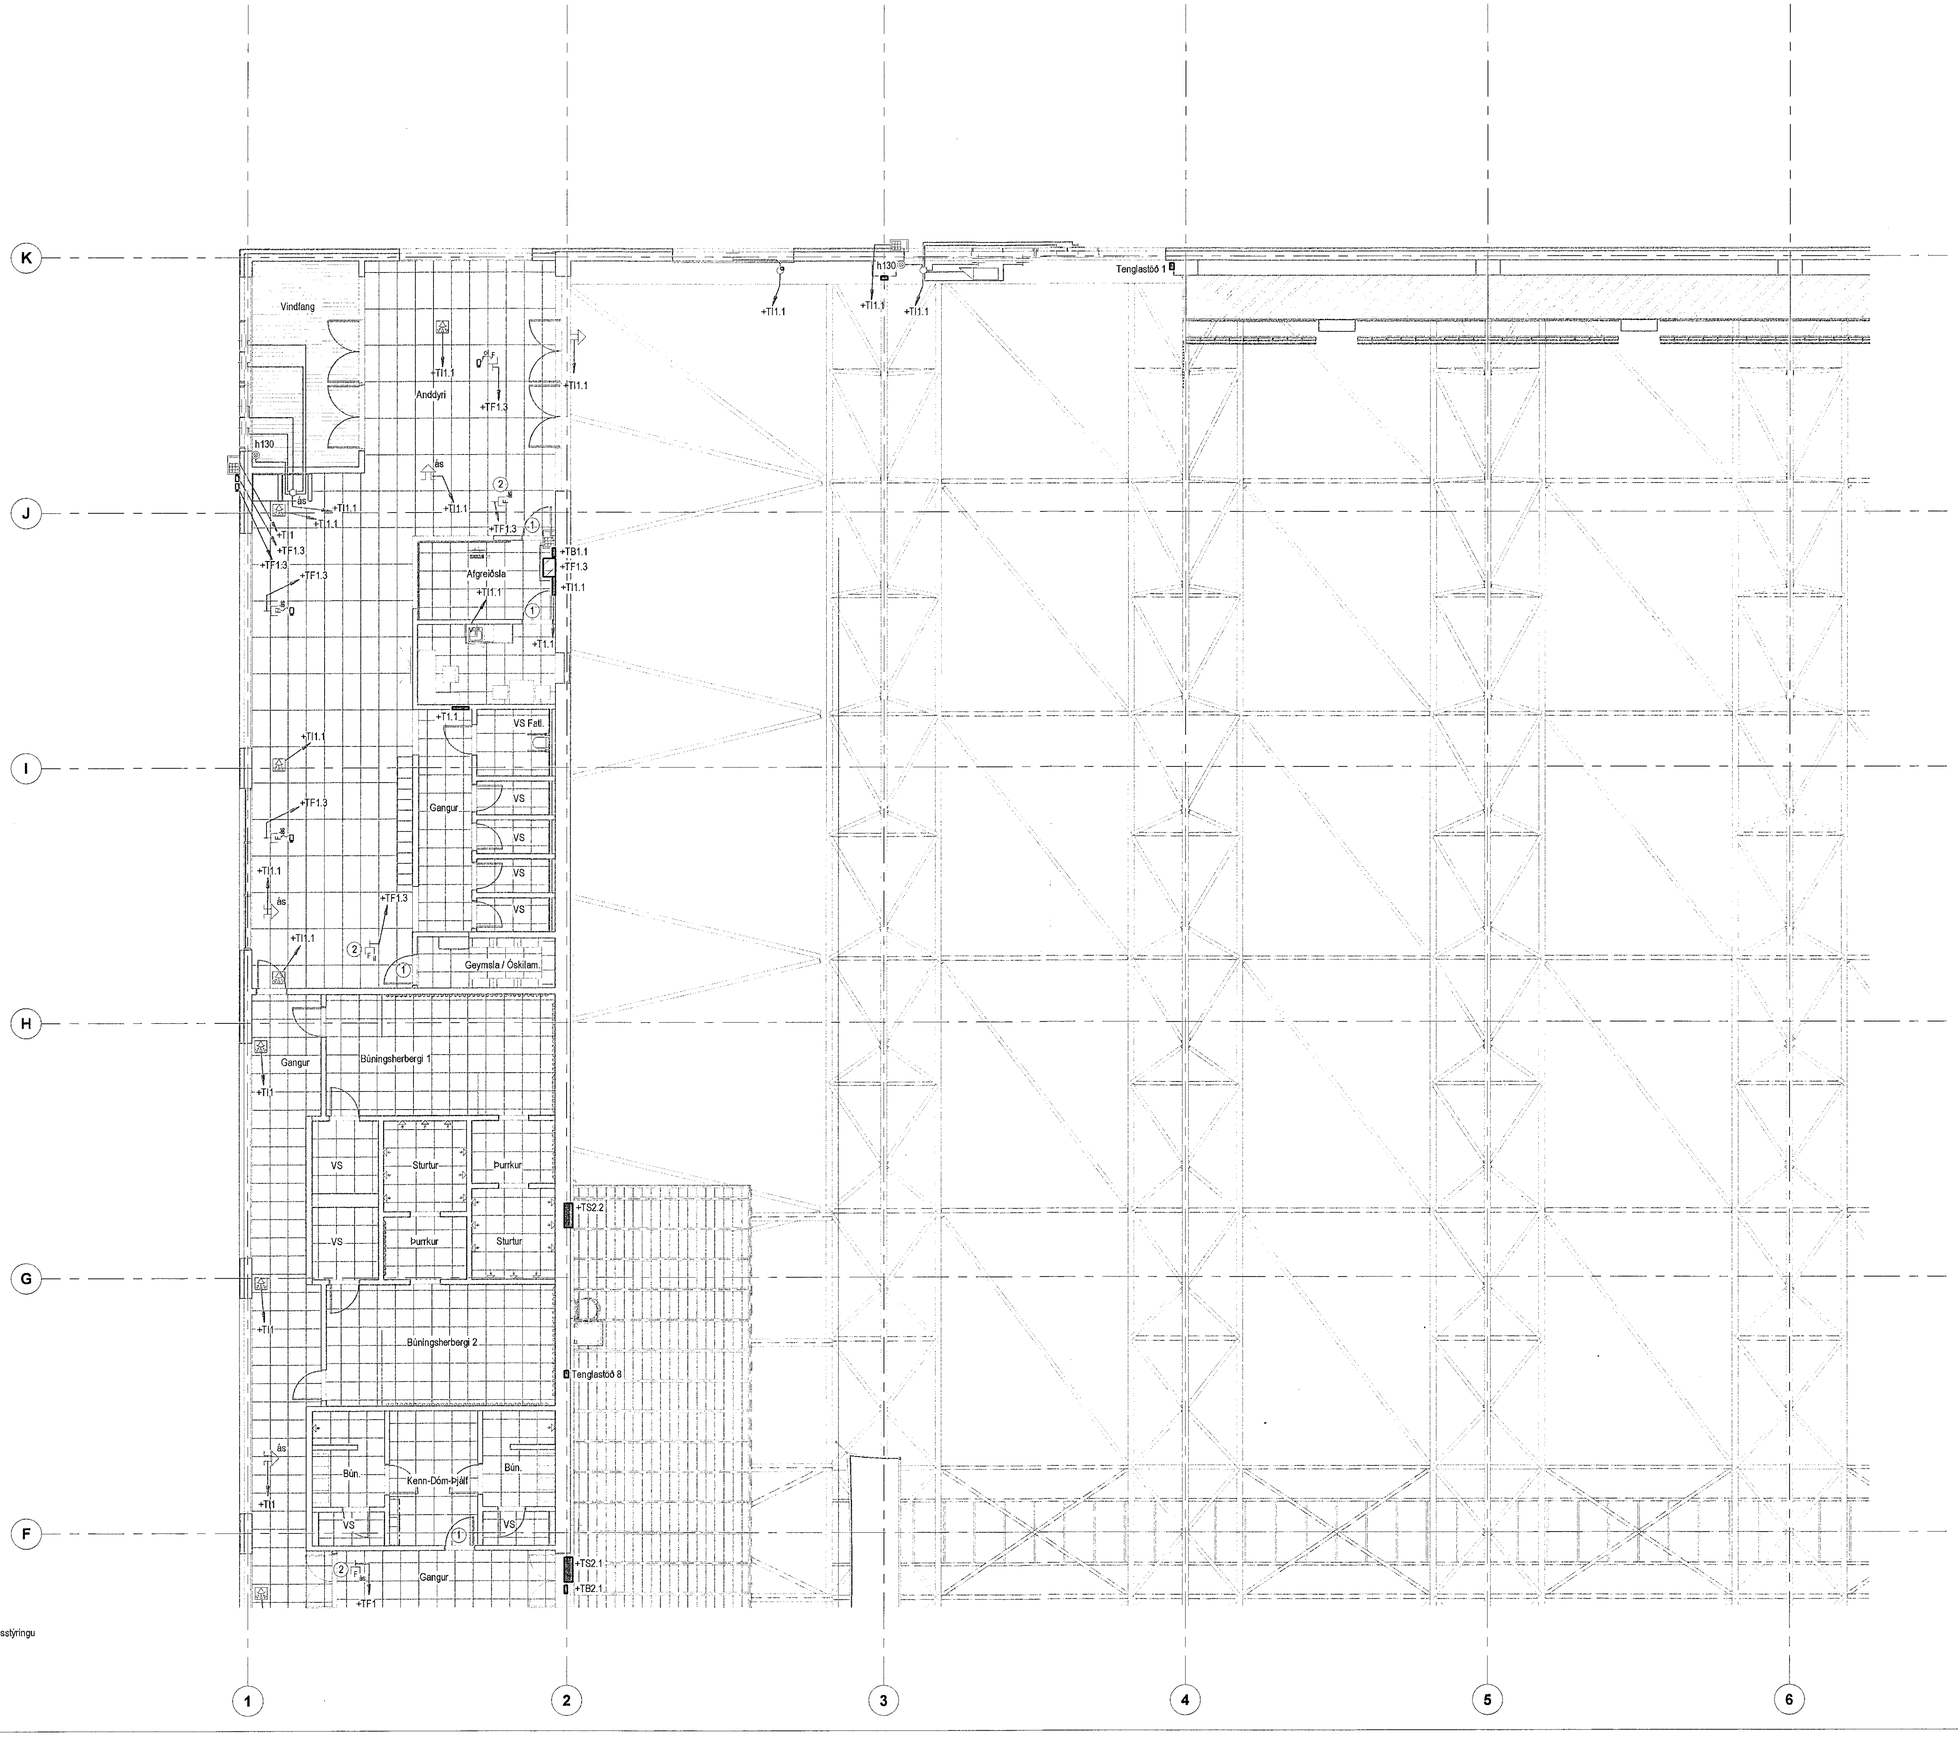

Skýringar

1. Þráðlaust handfang á hurð fyrir aðgangsstýringu
2. Gateway fyrir aðgangsstýringu

Vistað: 21.12.2022 14:59:52 Útprentun: 12.04.2022

Skrá: Autodesk Docs://HAU_Knatthús/2101_HAU_RAF_Knatthús.rvt

Móttekið
06. jan. 2022
fh. byggingarfulltrúans í Hafnarfirði
Róbert A. Róbertsson

Áritun hönnuðar:
Nafn: Brynjólfur Jóhannsson Kennitala: 040864-4079

Áritun hönnuðarstjóra:
HÖNNUNARSTJÓRI HELGI MÁR HALLDÓRSSON KT. 301258-7049 ASK
Nafn: Helgi Már Halldórsson Kennitala: 301258-7049
28. Des. 2021
Helgi Már Halldórsson

Lykilmynd:

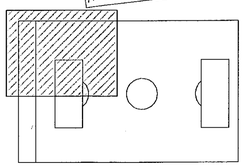

Útg.	Dags.	Skýring	Br.af:

Verkheiti:
Knatthús Hauka

Heimilisfang:
Ásvellir 1

Verkkaupi:
Hafnarfjarðarbær

Öryggiskerfi 1. hæð 1 af 6

Mælikvarði:
1:100 0 1 2 3 4 5 m

Hannað af:	EA	Matshluti:	
Teiknað af:	VK	Dagsetning:	29.04.2022
Yfirfarið af:	JHÁ	Samþykkt:	

RAFTAKN VERKFRÆÐISTOFA
Sími: +354 464 6400
raftakn@raftakn.is
Gierárgötu 34, 600 Akureyri
Ármúli 42, 108 Reykjavík
www.raftakn.is

Verknúmer: **FMR120001** Teikninganúmer: **4.01.07** Útgáfa

Öll afnot og afritun teikninga, að hluta eða í heild er háð skirflegu leyfi höfunda

Blaðastærð: A1