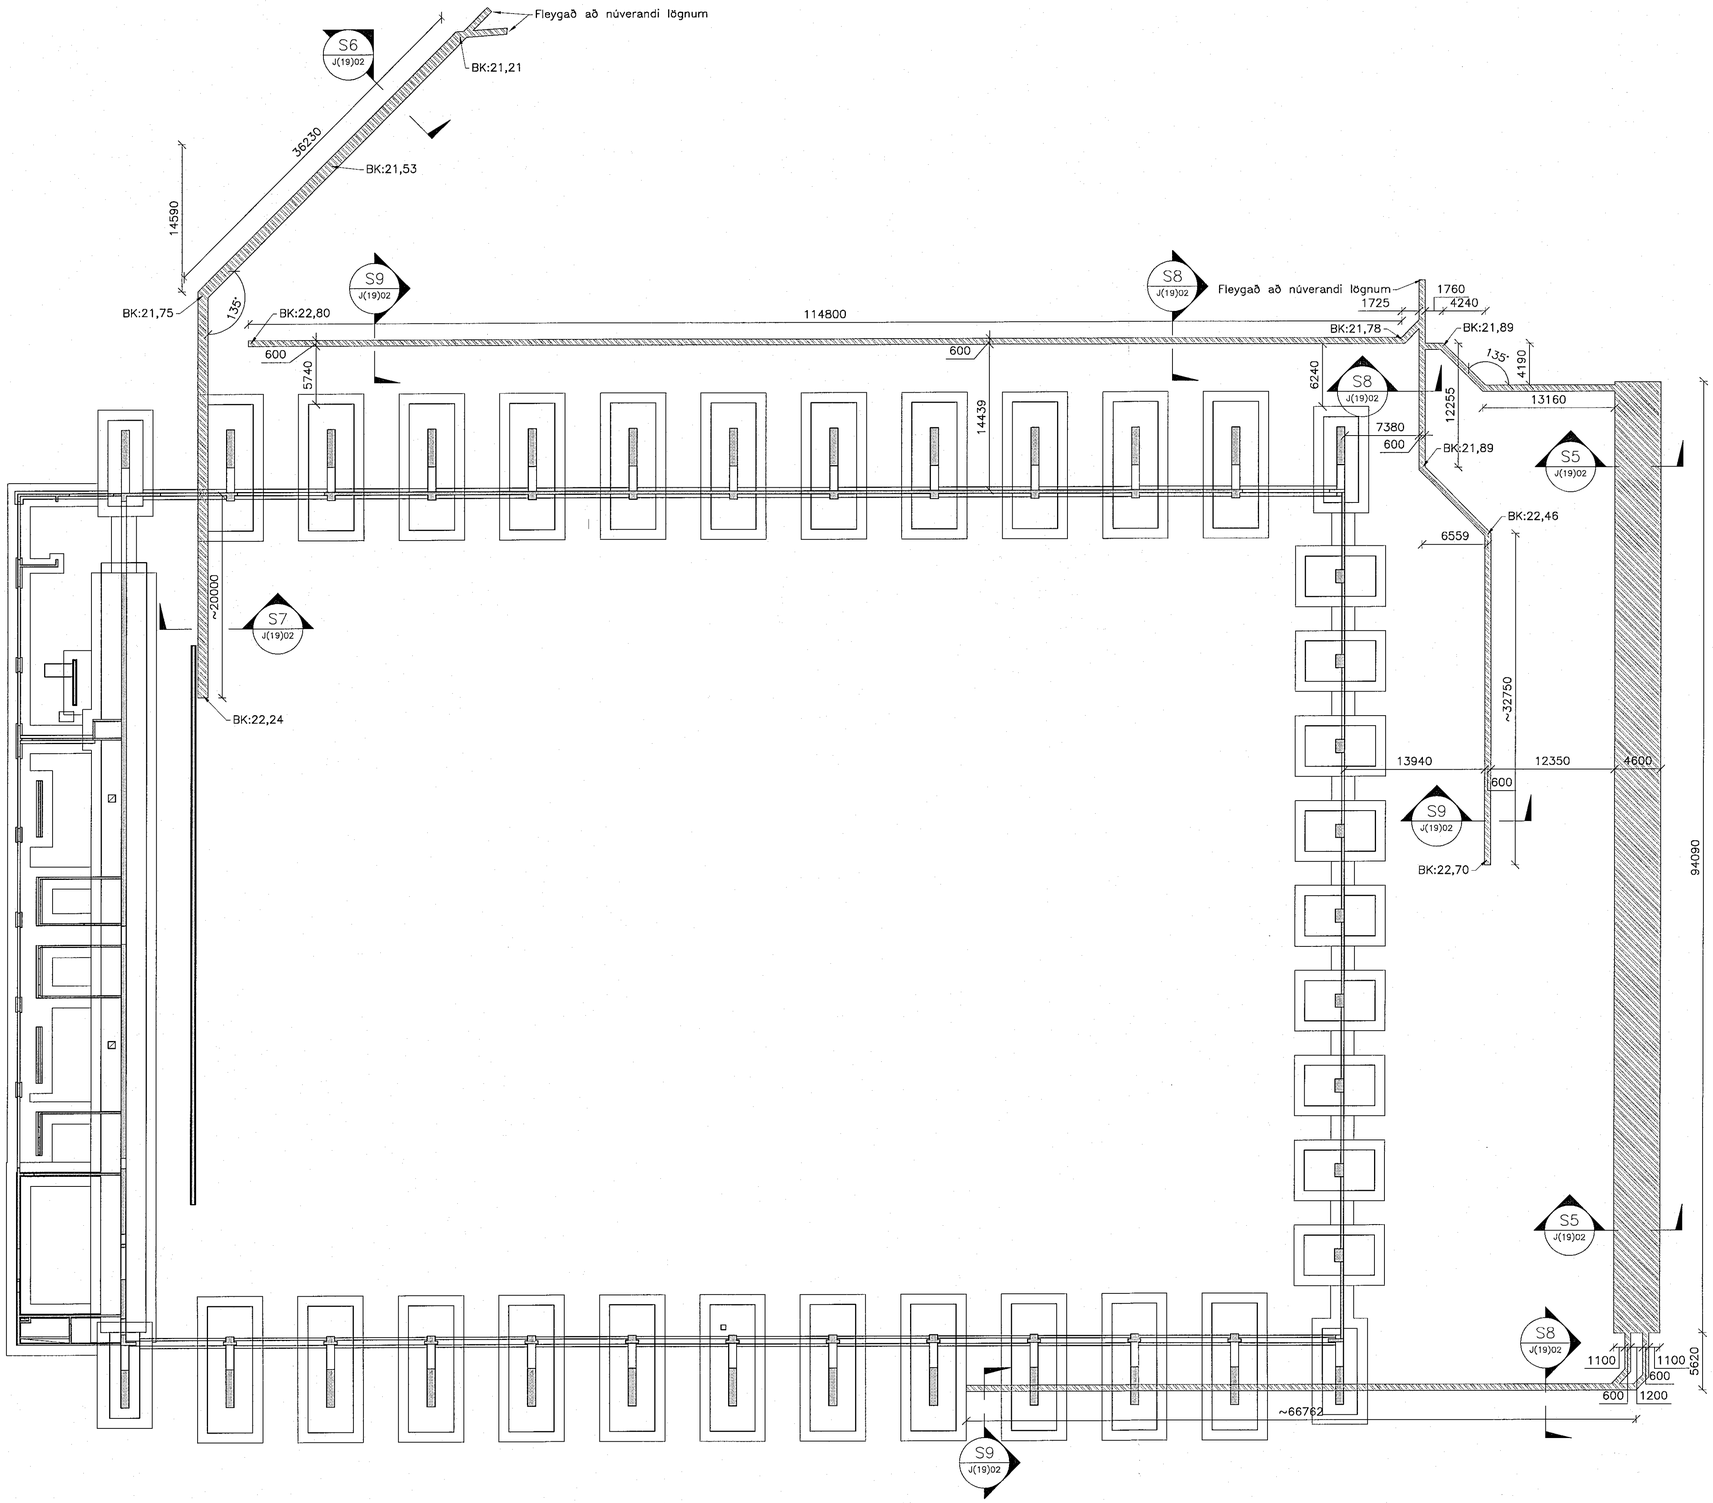

V:\2021\2XX\21237\08-TEIKNINGAR\06-TEIKNINGASETT\J(11)05 GRAFTARPLAN MEÐ FLEYGUN FYRIR LAGNIR.DWG

Samþykkt þann
06. jan. 2023
fh. byggingarfulltrúans í Hafnarfirði
Róbert A. Róbertsson

Áritun hönnunarstjóra:
HÖNNUNARSTJÓRN
Helgi Már Halldórsson
ASK
28. Nov. 2022

Helgi Már Halldórsson Kt.: 301258-7049

Dagsetning aðaluppdrátta: 22.10.2022

Skýringar:

1	Framkvæmdateikning	5.12.22	HJE
△	Breytingar:	Dags.:	Hö.:

HNIT VERKFRÆÐISTOFA
Háaleitisbraut 58-60
108 Reykjavík
Sími: 570-0500
Fax: 570-0503
www.hnit.is

Hannað: BMG | Teiknað: JPG | Yfirfarið: HJE

Tölvuskrá: J(11)05 GRAFTARPLAN MEÐ FLEYGUN FYRIR LAGNIR.DWG

Kt.: 131167-5479 Dags.: 5.12.2022

Samþykkt:

Knatthús Hauka

Jarðtækni

Graftarplan með fleygun fyrir lagnir

Verk nr.: 21237 | Frumst. blaðs: A1 | Teikn. nr.: J(11)05 | Útg.: 1

Mkv.: 1:300 1:20