
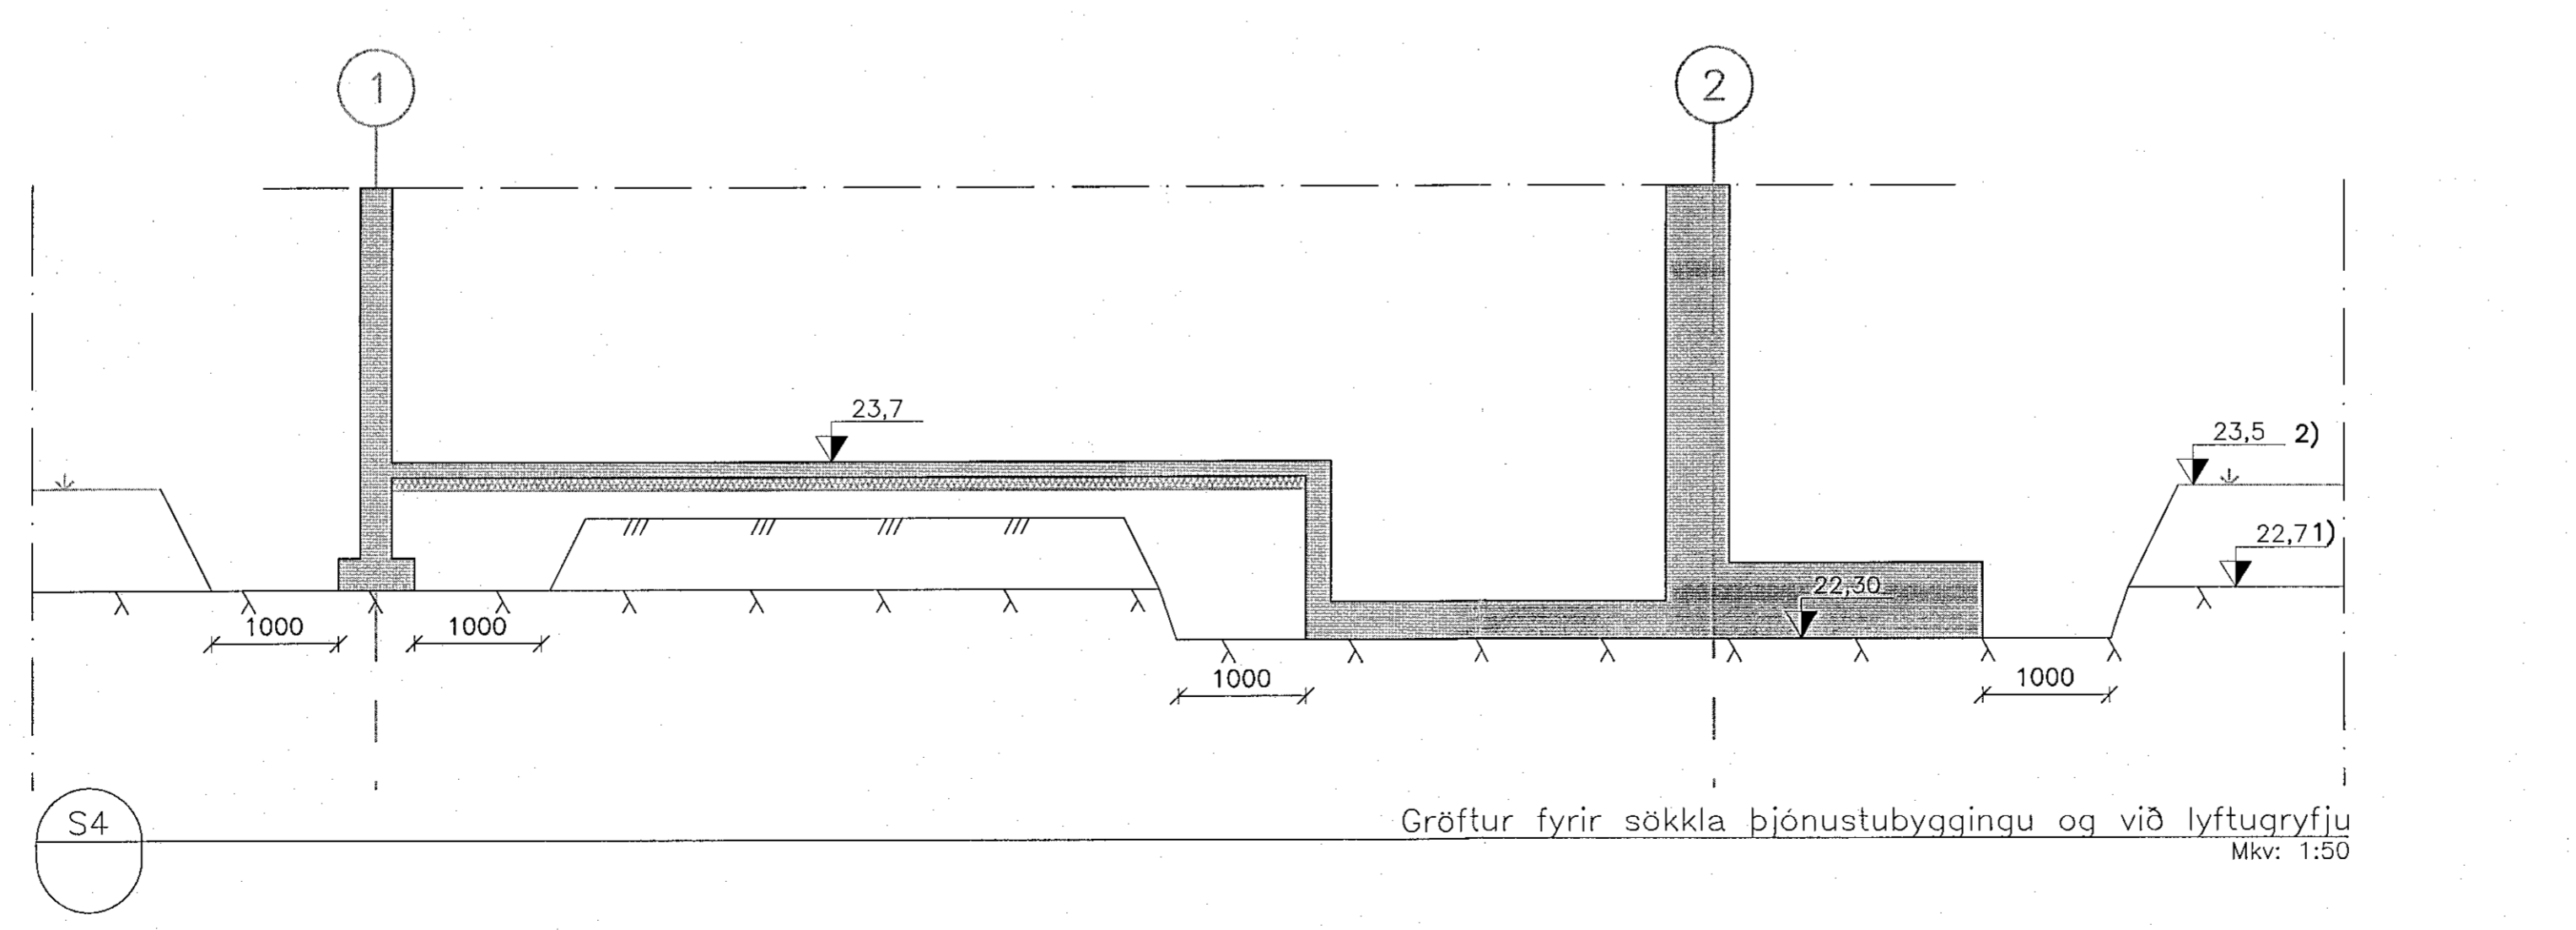
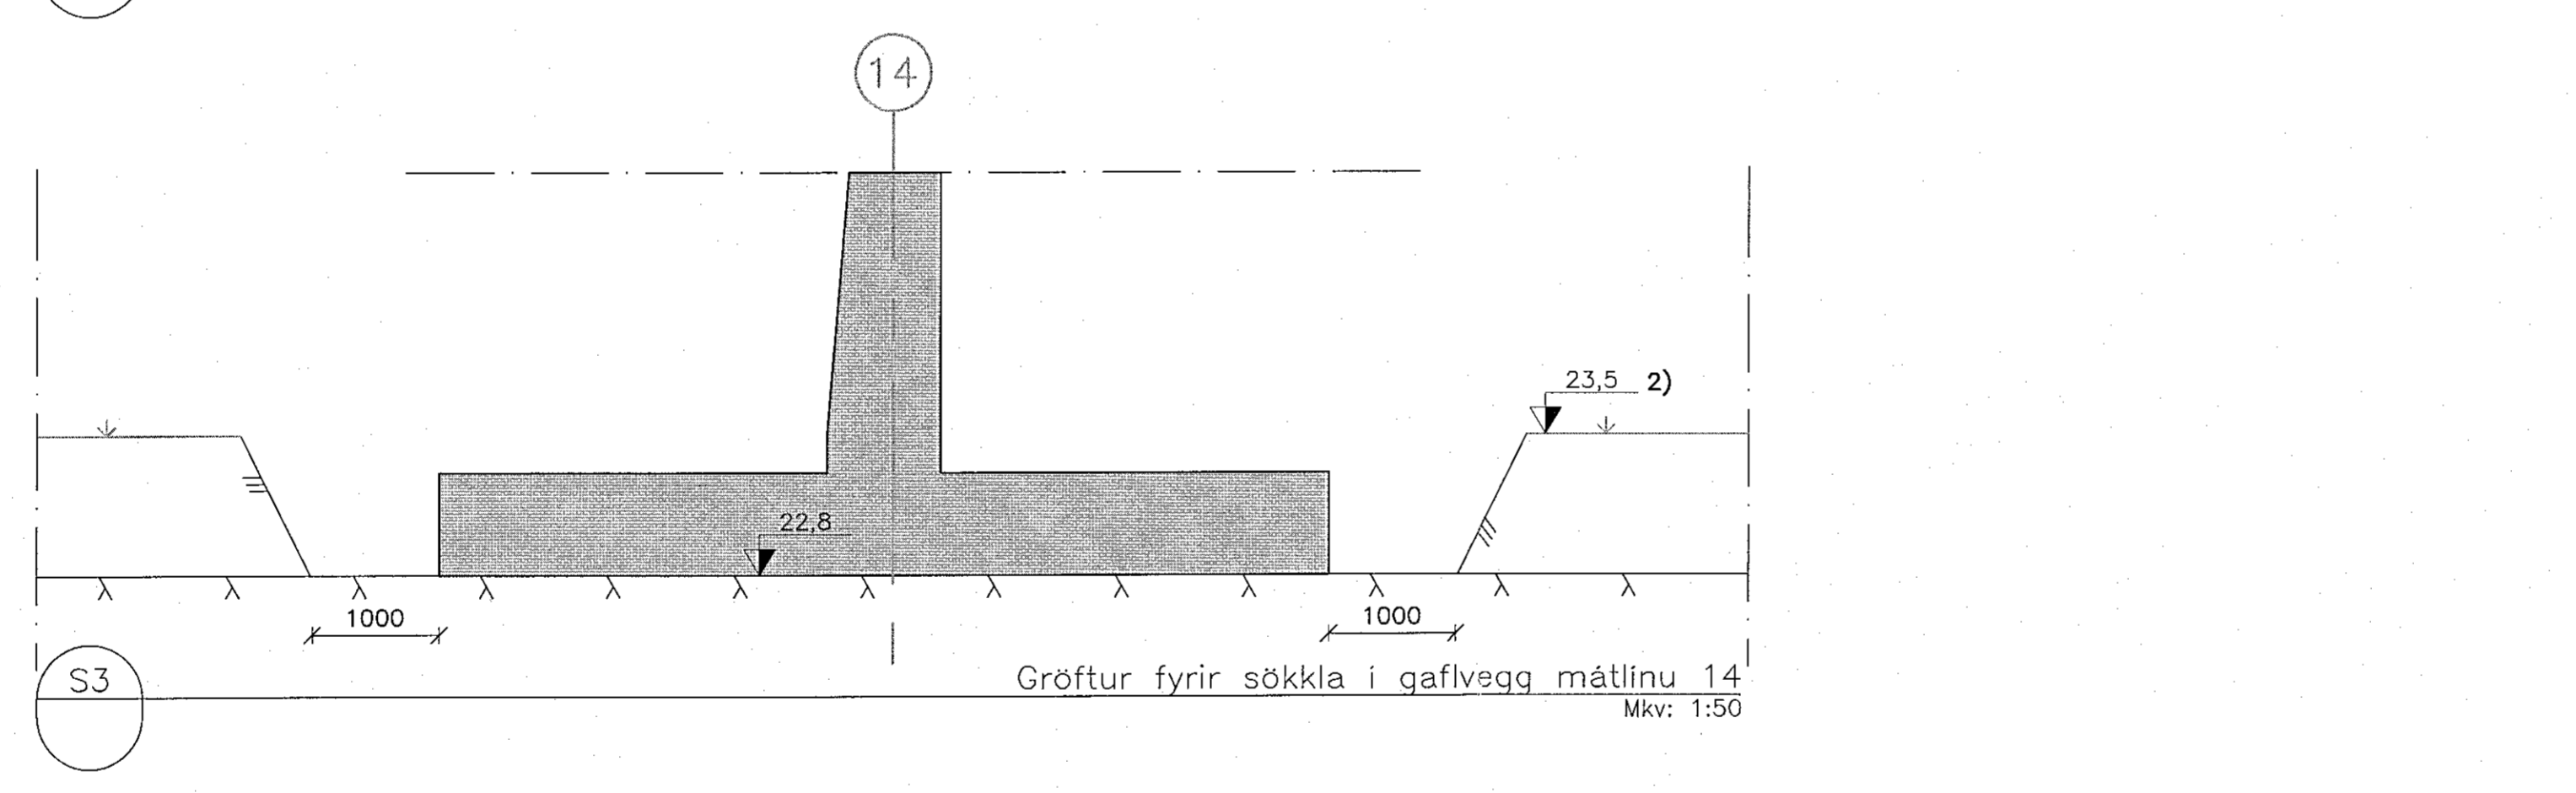
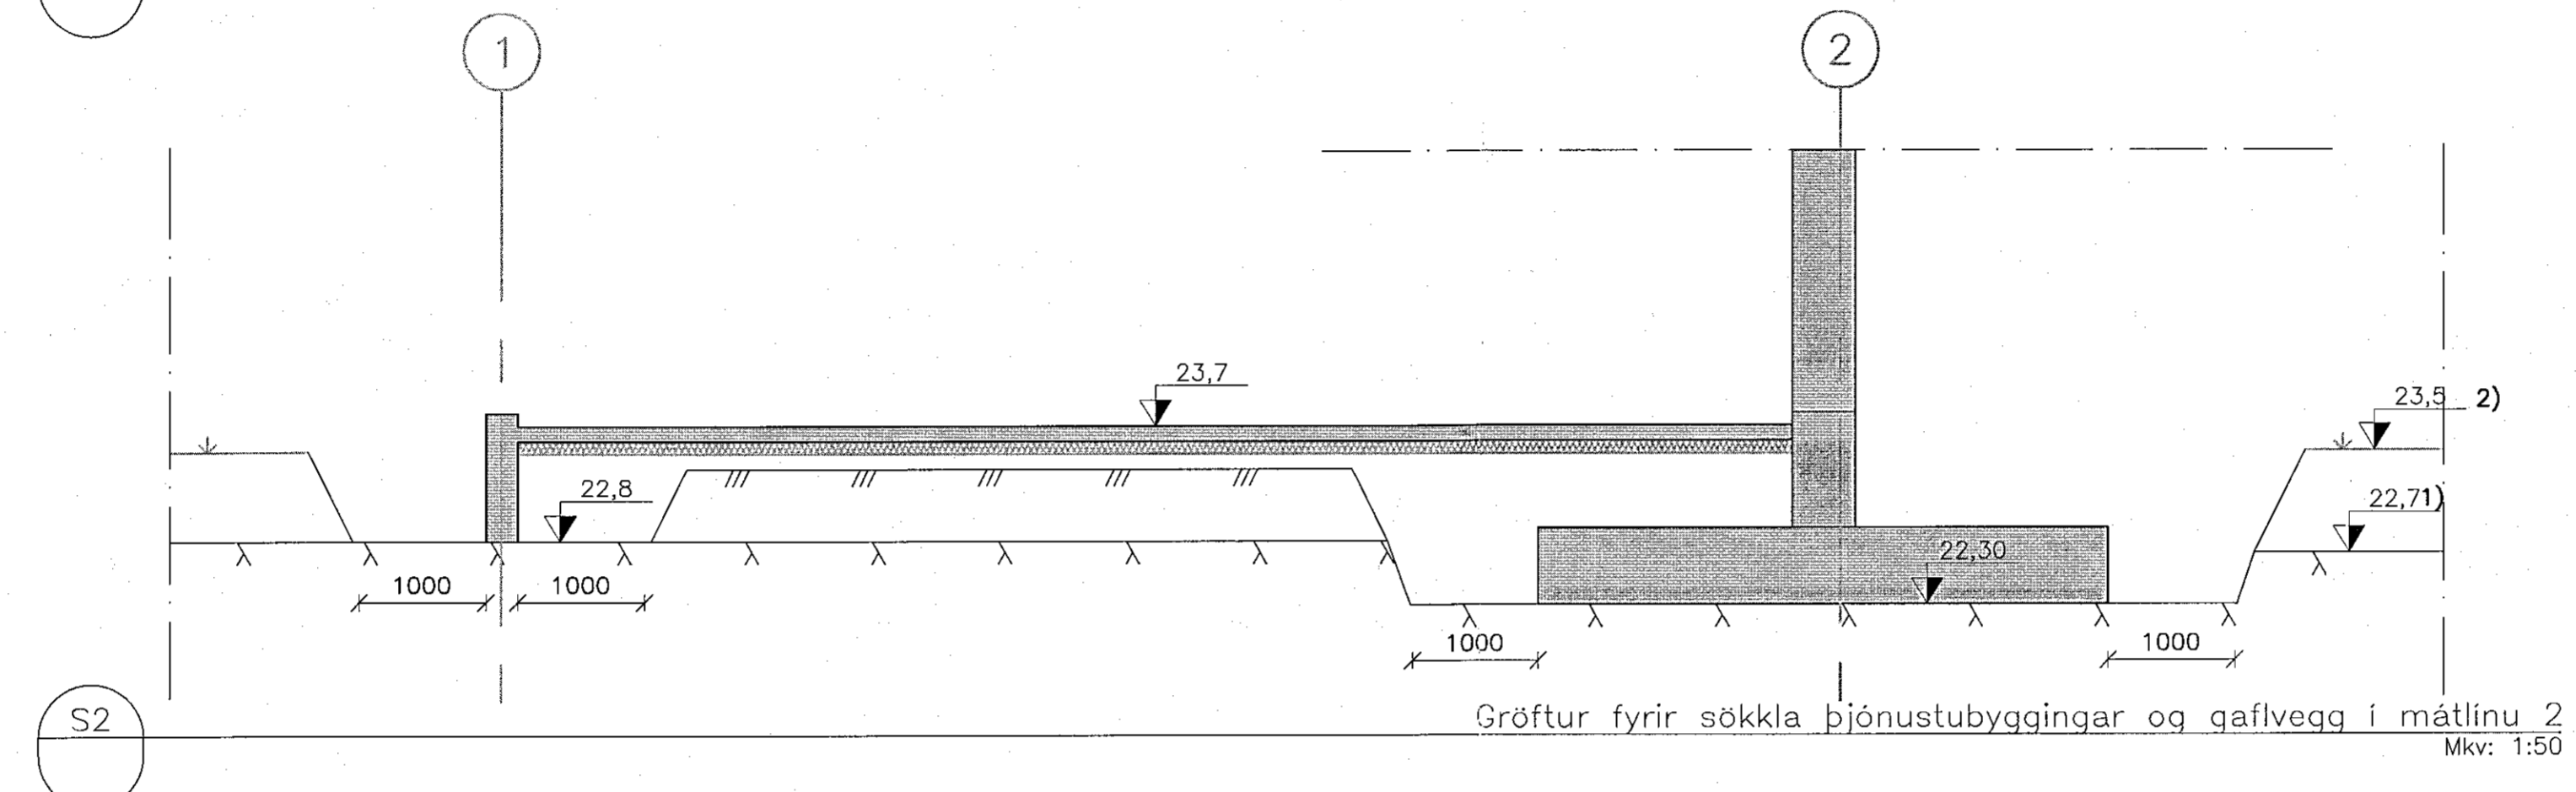


Samþykkt þann
06. jan. 2023
fr. bygginguráttgjafi í Hafnarfirði
Róbert A. Róbertsson

Árnum hönnunarskýrsla:
Helgi Már Halldórsson
Dagsetning skýrslu: 22.10.2022
Skýringar:

- 1) Meðal hæð klapparyfirborðs er 22,7 m.y.s.(breytilegt á bilinu 22,4–23,1 m.y.s.
- 2) Meðalhæð núverandi yfirborðs.

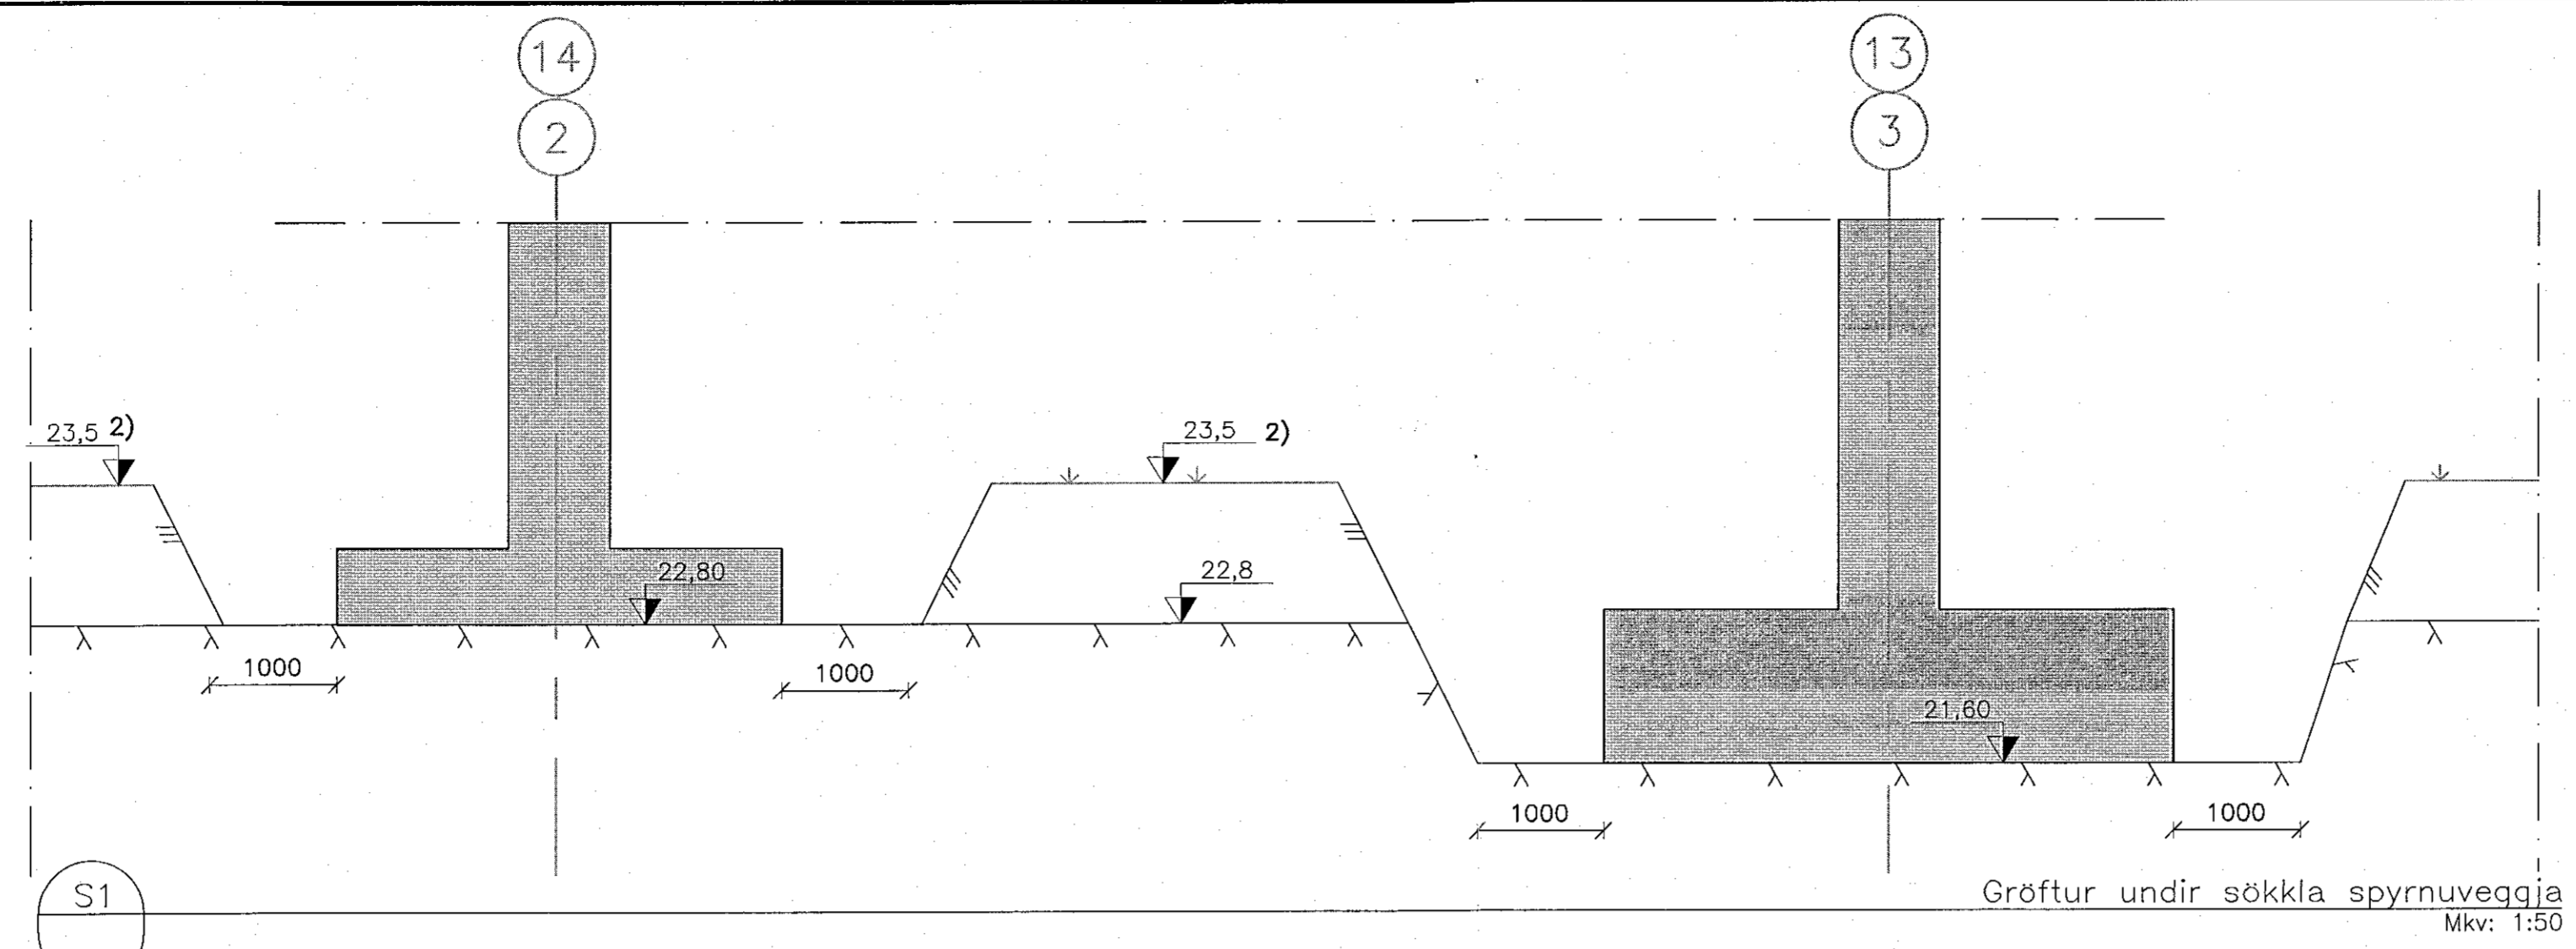

1	Framkvæmdateikning	5.12.22	HJE
△	Breytingar:	Dags:	Hö:

OHNIT
VERKFRÆÐISTOFA

Hannað: BMG Teknað: JPG Yfirfært: HJE

Tölvuskrá: J(19)01 SNIÐ Í GRÖFT.DWG
Kl.: 131167-5479 Dags: 5.12.2022

Samþykkt: *Haukur Guðna*
Knatthús Hauka

Jarðtækni
Snið í gröft

Verk nr.: 21237 Framst. blátt: A1 Tekn. nr.:
Mkv.: 1:50 Útg.:
J(19)01 1