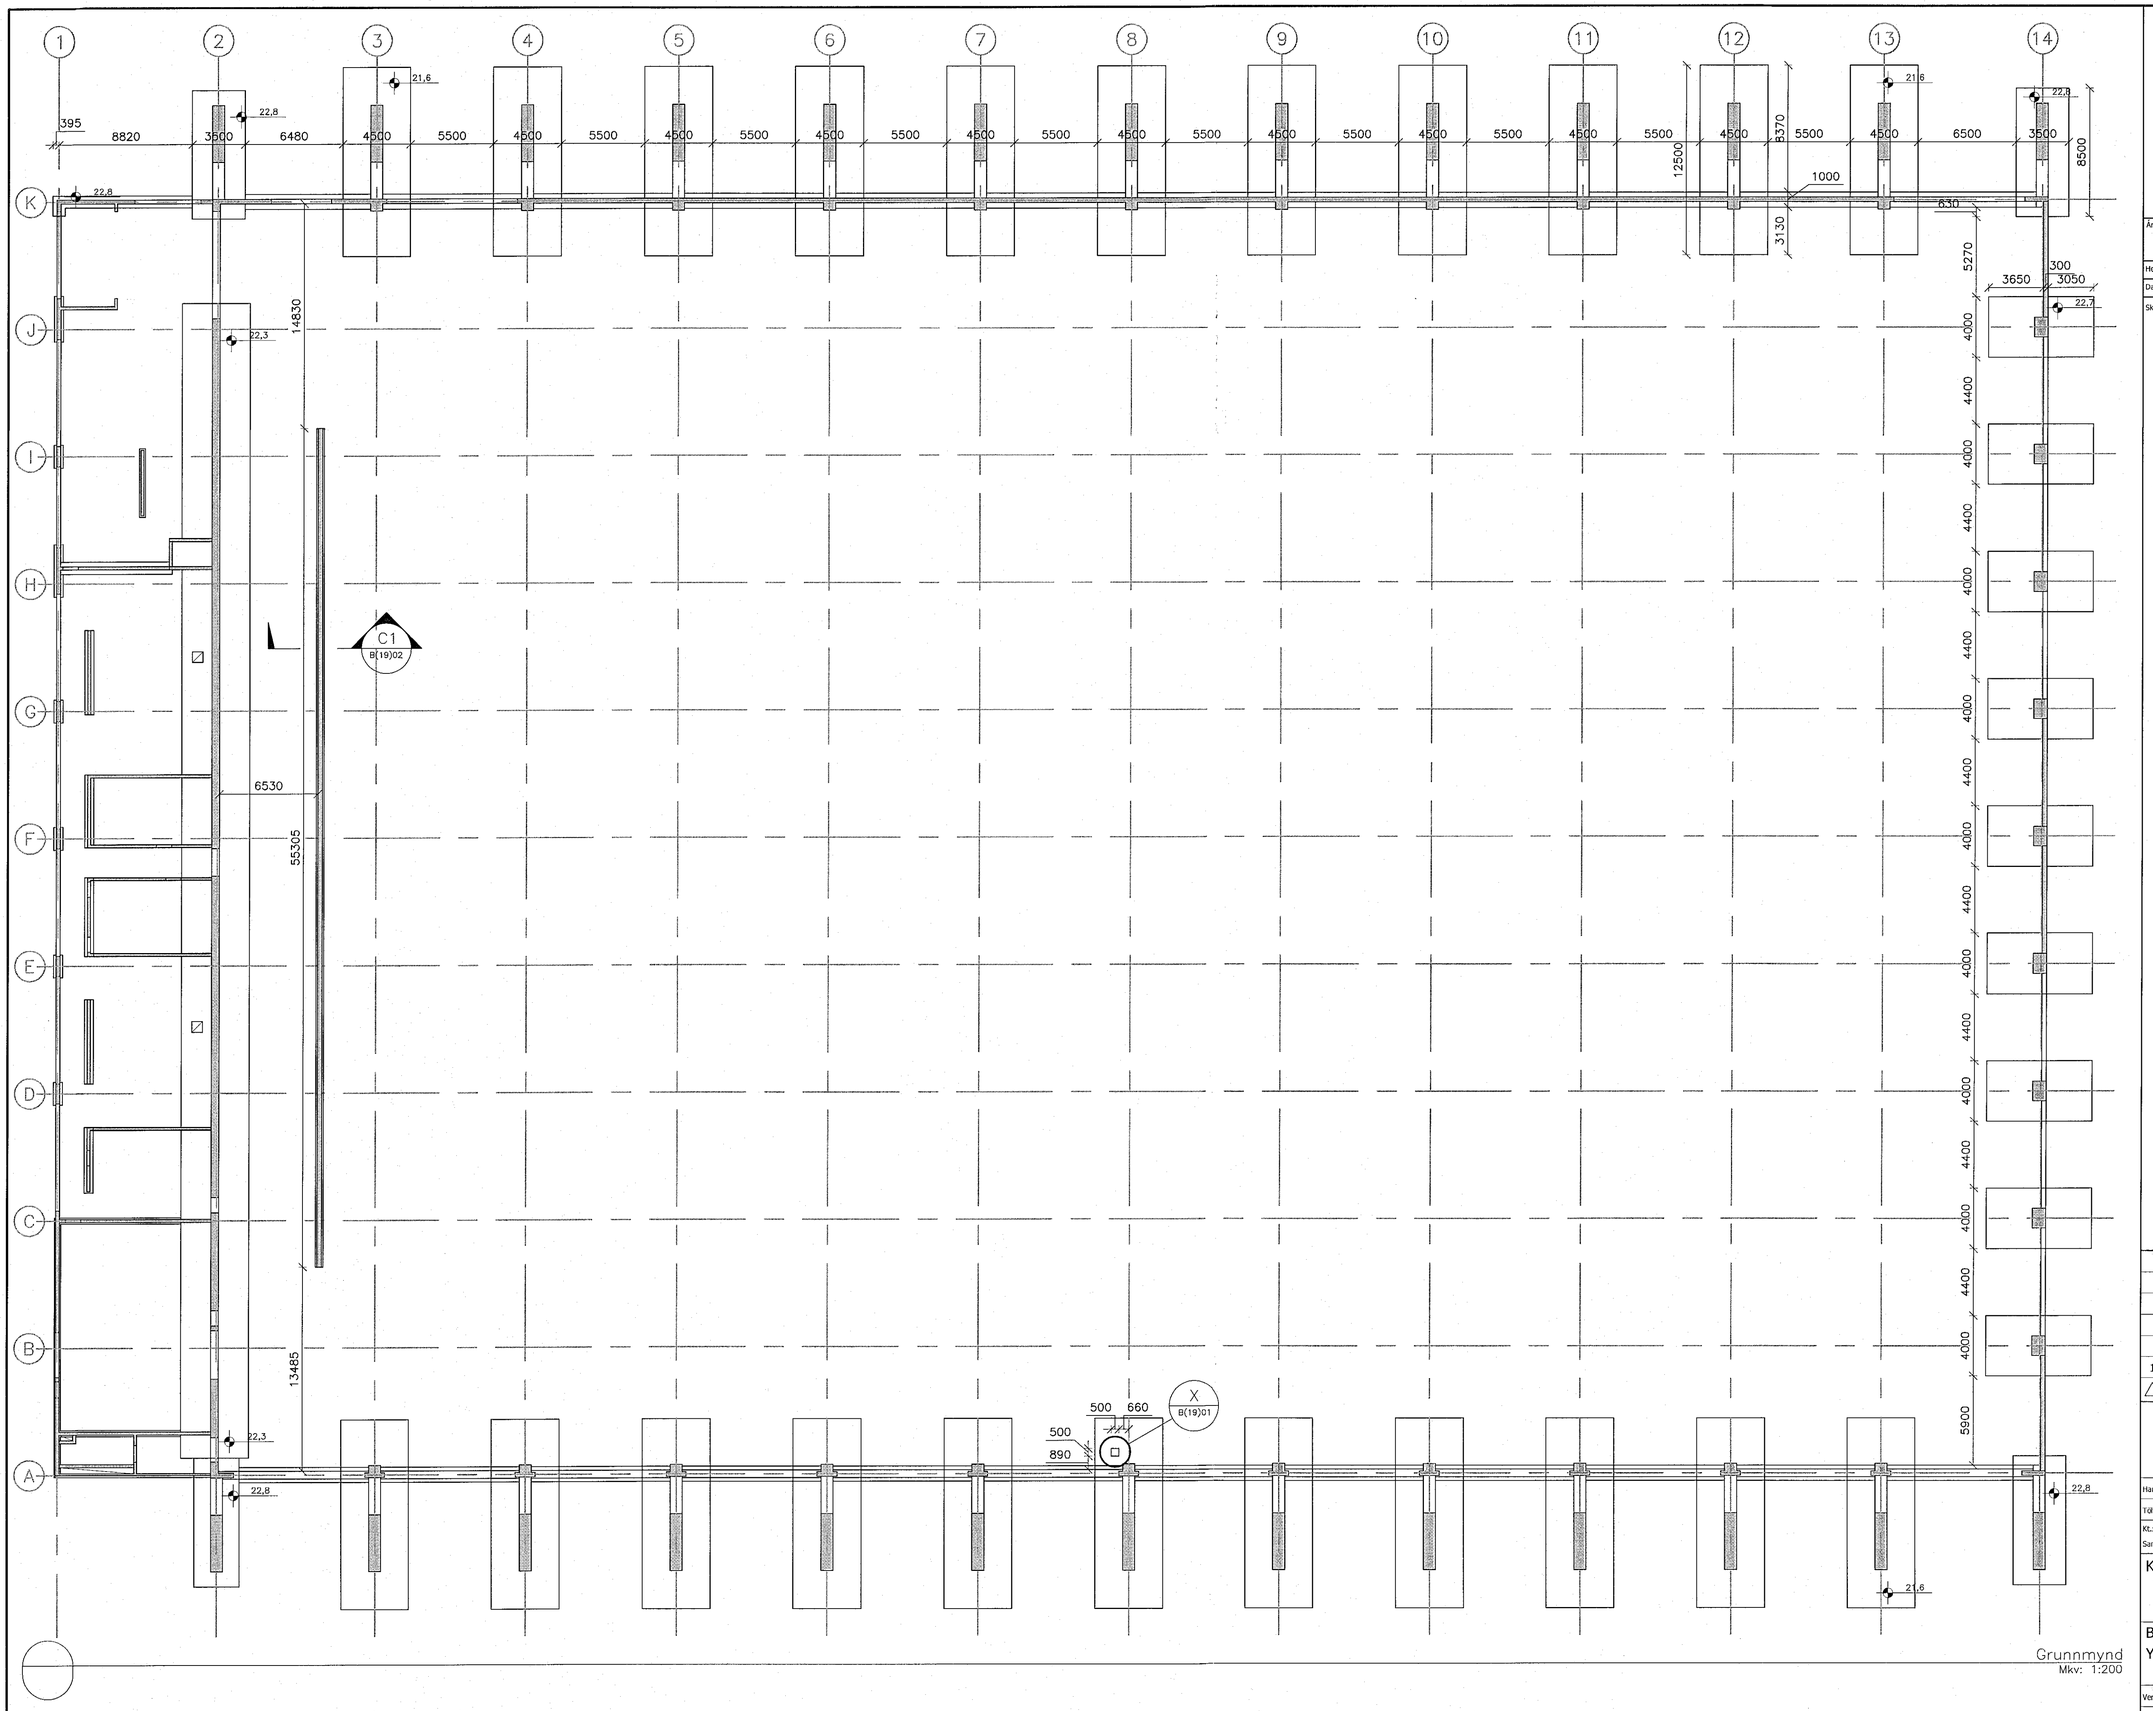

Grunnmynd
Mkv: 1:200

V:\2021\2XX\21237\08-TEIKNINGAR\06-TEIKNINGASETT\B(12)01 YFIRLITSMYND SÖKKLA.DWG

Samþykkt þann
06. jan. 2023
fh. byggingarfulltrúans í Hafnarfirði
Róbert A. Róbertsson

Áritun hönnunarstjóra:

HÖNNUNARSTJÓRI
HELGI MÁR HALLDÓRSSON Kt. 301258-7049
ABR
28. DES. 2022

Helgi Már Halldórsson — Kt: 301258-7049

Dagsetning aðaluppdráttar: 22.10.2022

Skýringar:

1	Framkvæmdateikning	5.12.22	HJE
△	Breytingar:	Dags.:	Hö.:

HNIT VERKFRÆÐISTOFA
Háaleitisbraut 58–60
108 Reykjavík
Sími: 570–0500
Fax: 570–0503
www.hnit.is

Hannað: BMG | Teiknað: JÞG | Yfirfarið: HJE

Tölvuskrá: B(12)01 YFIRLITSMYND SÖKKLA.DWG

Kt.: 131167-5479 | Dags.: 5.12.2022

Samþykkt:

Knatthús Hauka

Burðarþol
Yfirlitsmynd sökkla

Verk nr.: 21237 | Frumst. blaðs: A1 | Teikn. nr.: B(12)01 | Útg.: 1

Mkv.: 1:200